

TERRASSE



TERRASSE

TERRASSE

TERRASSE

3,97m

ca. 63,55 m²

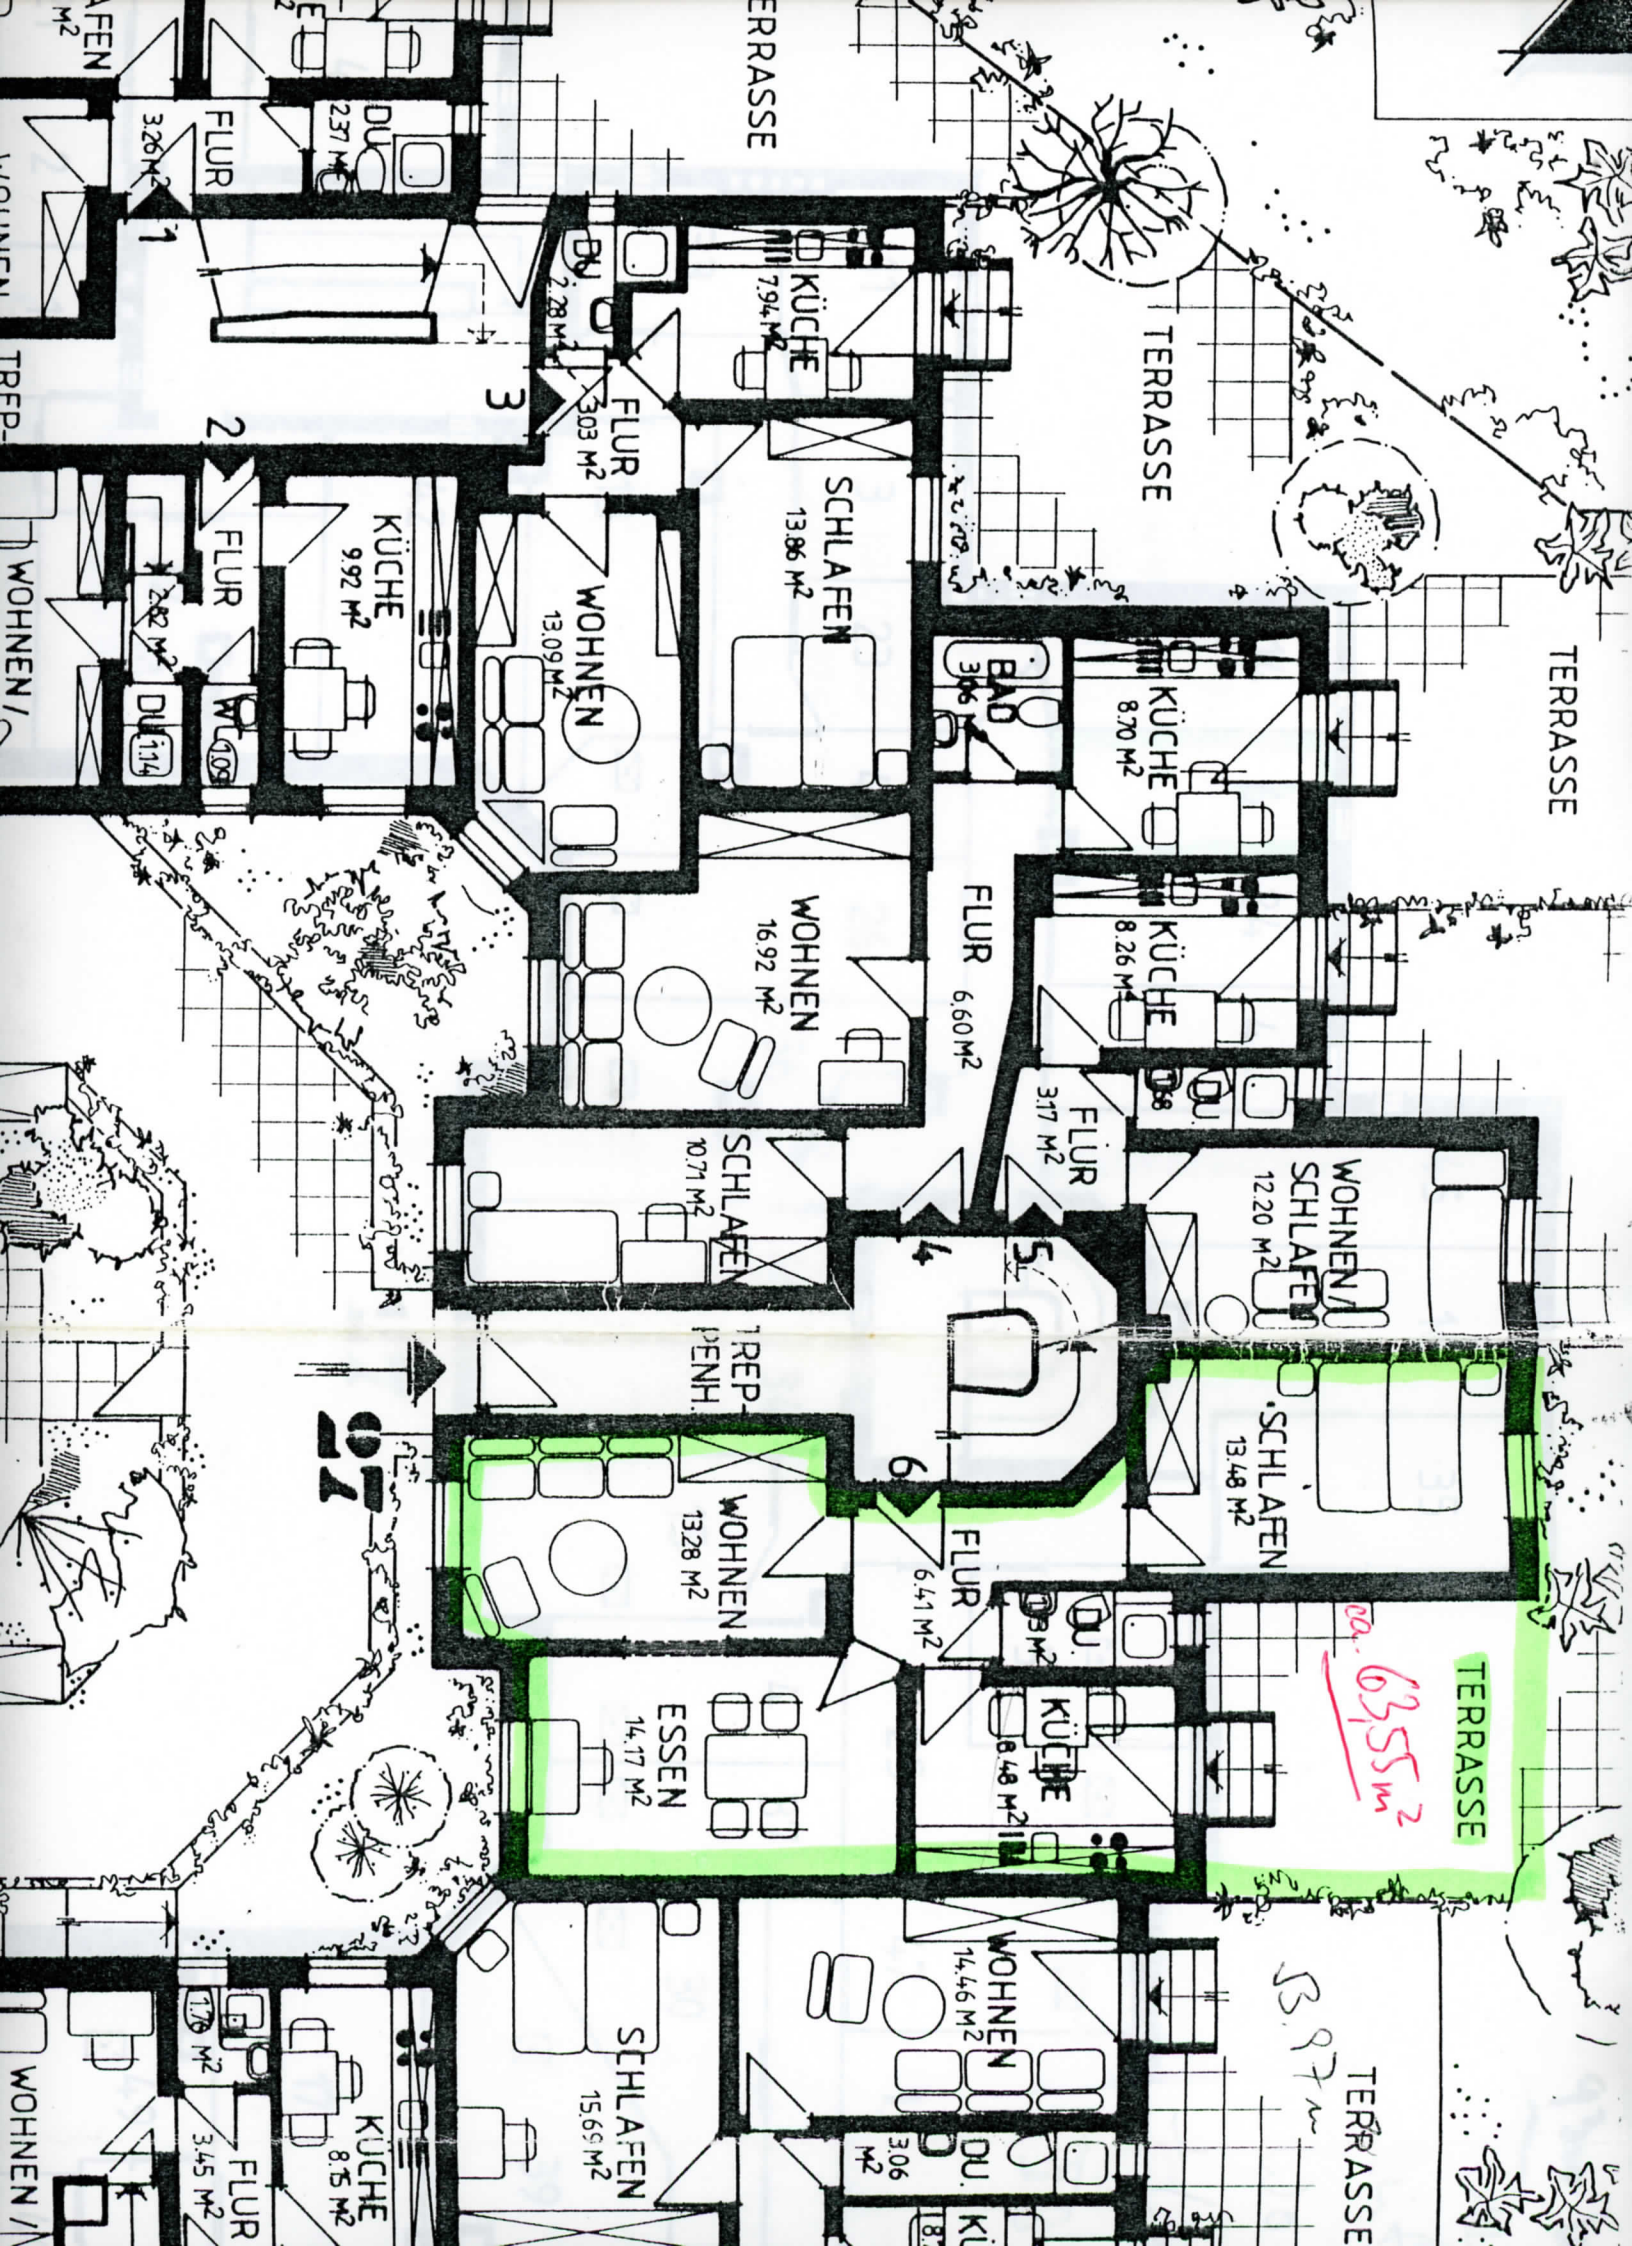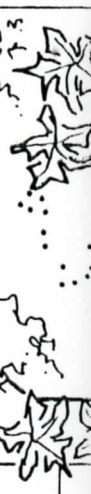

TERRASSE

SCHLAFEN
15,65 M²

WOHNEN
14,46 M²

DU
3,06 M²

KÜCHE
1,8 M²

FLUR
3,45 M²

KÜCHE
8,5 M²

WOHNEN

ESSEN
14,17 M²

WOHNEN
13,28 M²

TREPPENH.

SCHLAFEN
10,71 M²

WOHNEN
16,92 M²

WOHNEN
13,09 M²

SCHLAFEN
13,86 M²

KÜCHE
7,94 M²

FLUR
3,03 M²

DU
2,28 M²

KÜCHE
9,92 M²

FLUR
2,82 M²

DU
2,37 M²

FLUR
3,26 M²

TREPPENH.

WOHNEN

WOHNEN

WOHNEN