



DACHGESCHOSS OBEN

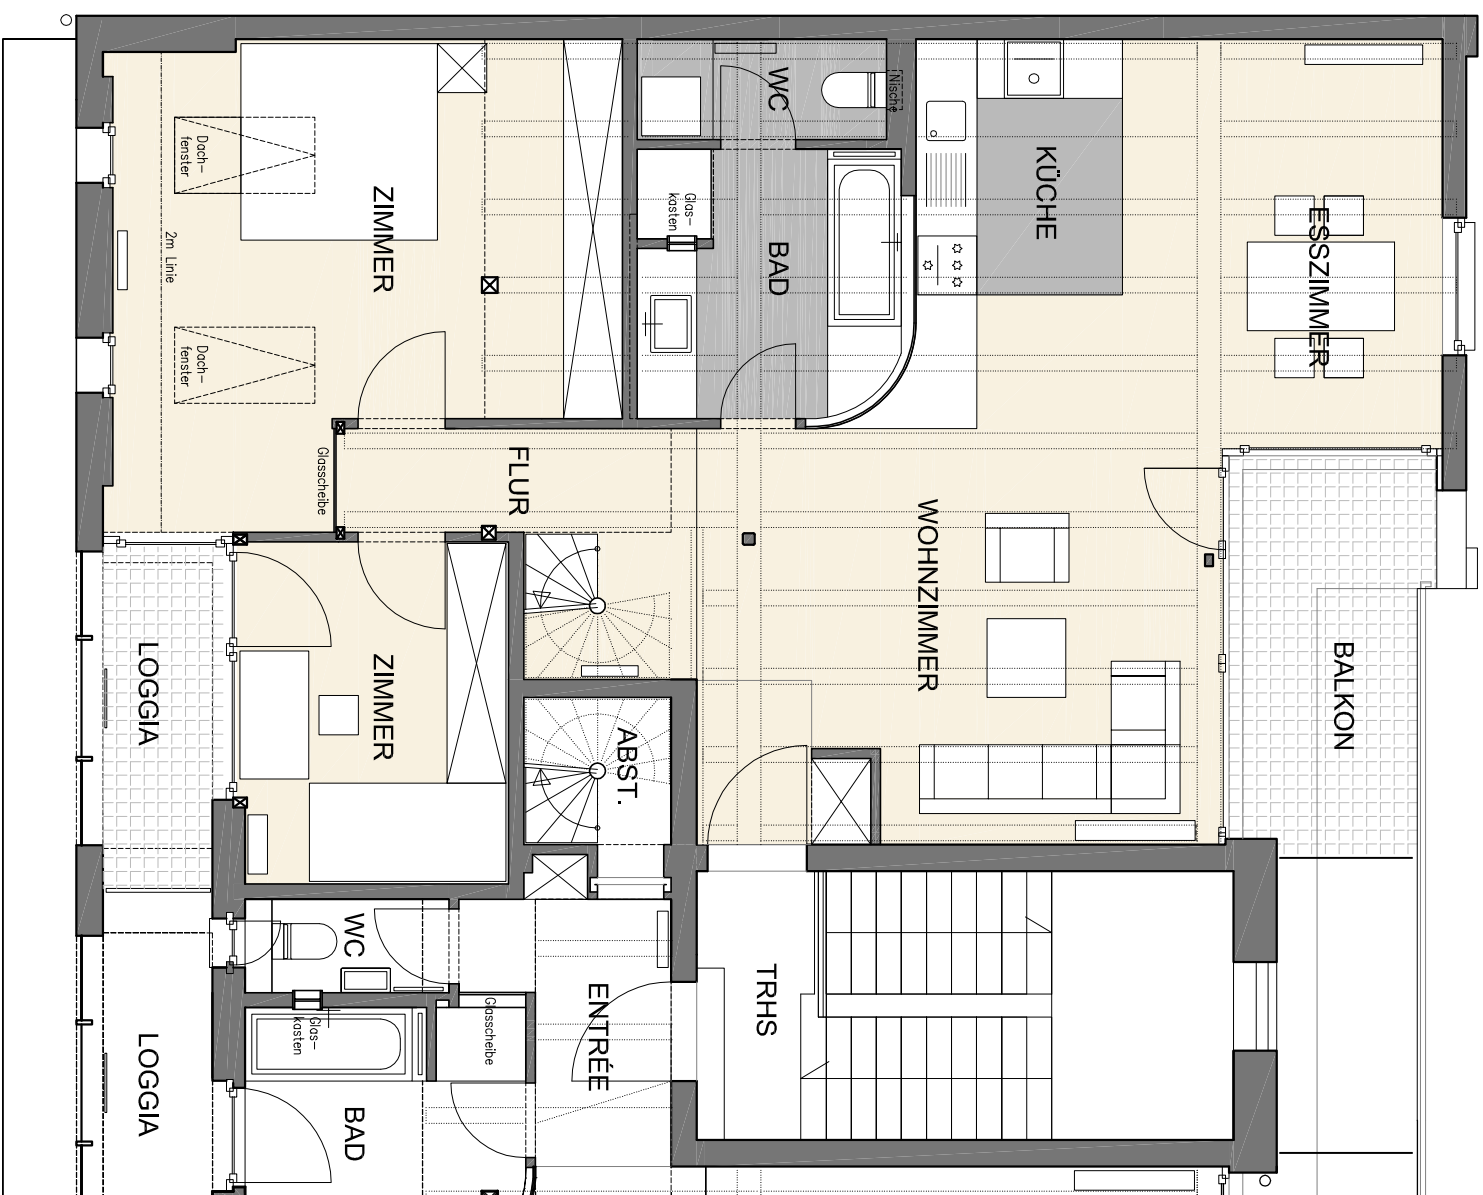

DACHGESCHOSS UNTEN

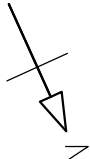

VERMETER **ingenbleek GmbH**
 crellsestr. 29-30, Aufgang B, 4.0G
 10827 berlin
 fon 030-893 865 40
 fax 030-893 865 29
 www.office33.de
 ingenbleek@office33.de

MASSTAB o.M.
 PLANNUMMER SCHÖ_GR-mv-10.0
 BLATTGRÖSSE A 3
 DATUM Erstfeld. 10.12.2013
 Plotd. 12.12.2013

PLANINHALT
 GRUNDRISS DACHGESCHOSS
 WOHNUNG NR. 9
 EINHEIT LINKS/SÜD

PROJEKT
 SCHÖNLEINSTRASSE 6
 10967 BERLIN-KREUZBERG