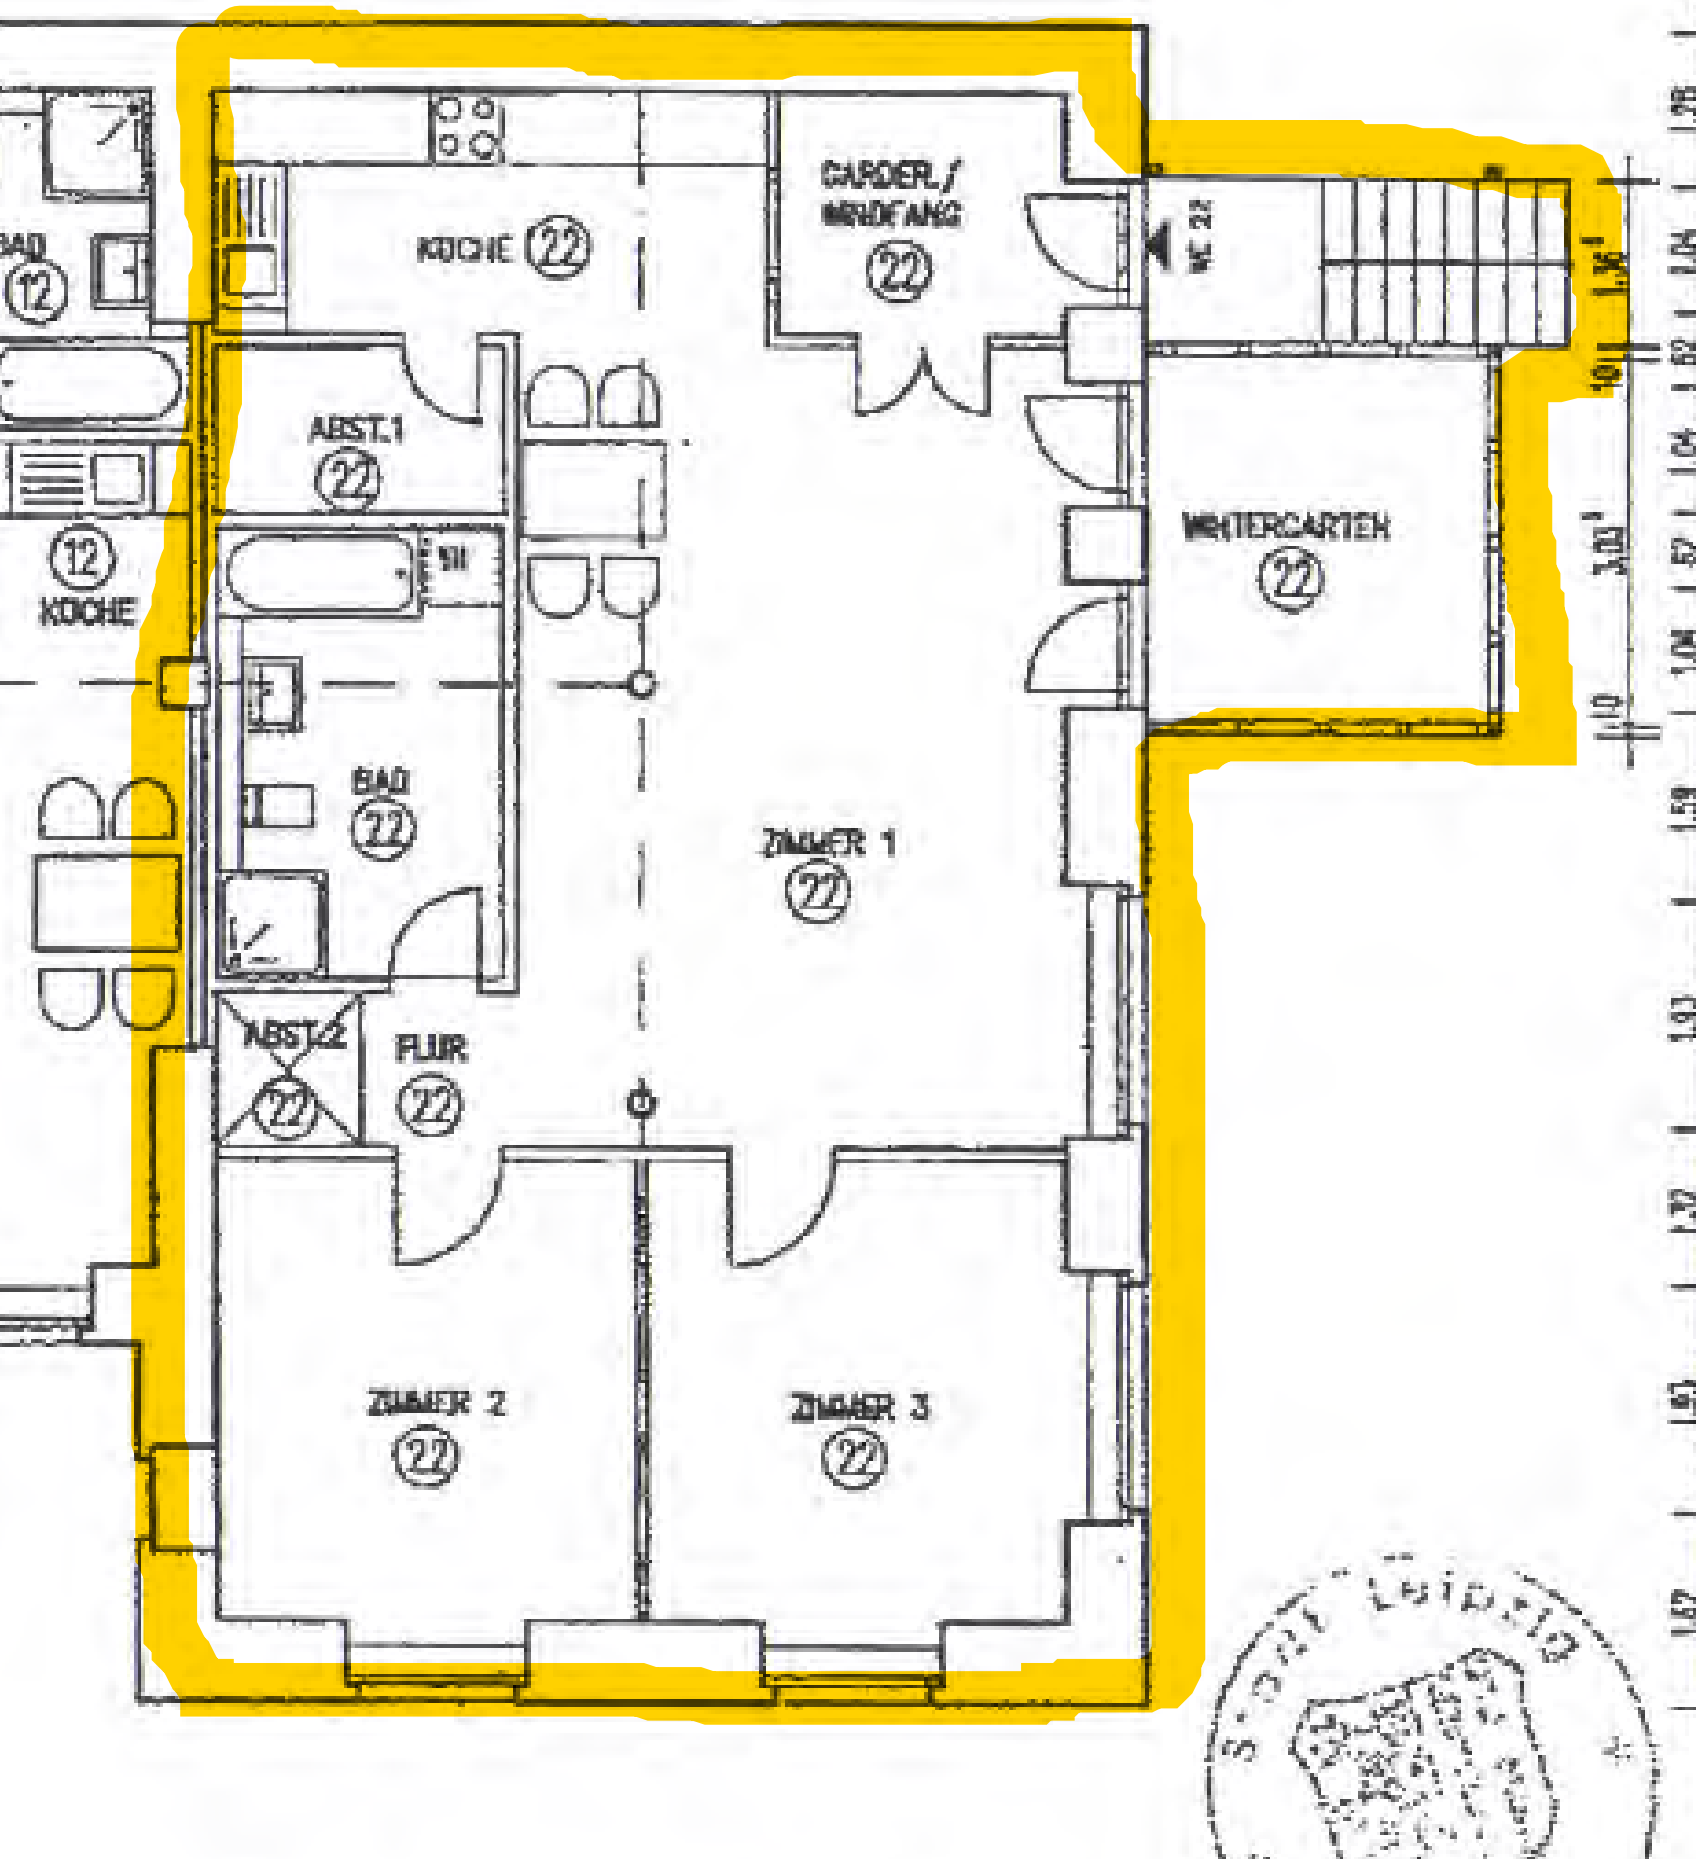
KOCHE (22)
GARDER./ WINDFANG (22)
WC (22)
ABST.1 (22)
(12) KOCHE
WINTERGARTEN (22)
BAD (22)
ZIMMER 1 (22)
ABST.2 (22)
FLUR (22)
ZIMMER 2 (22)
ZIMMER 3 (22)