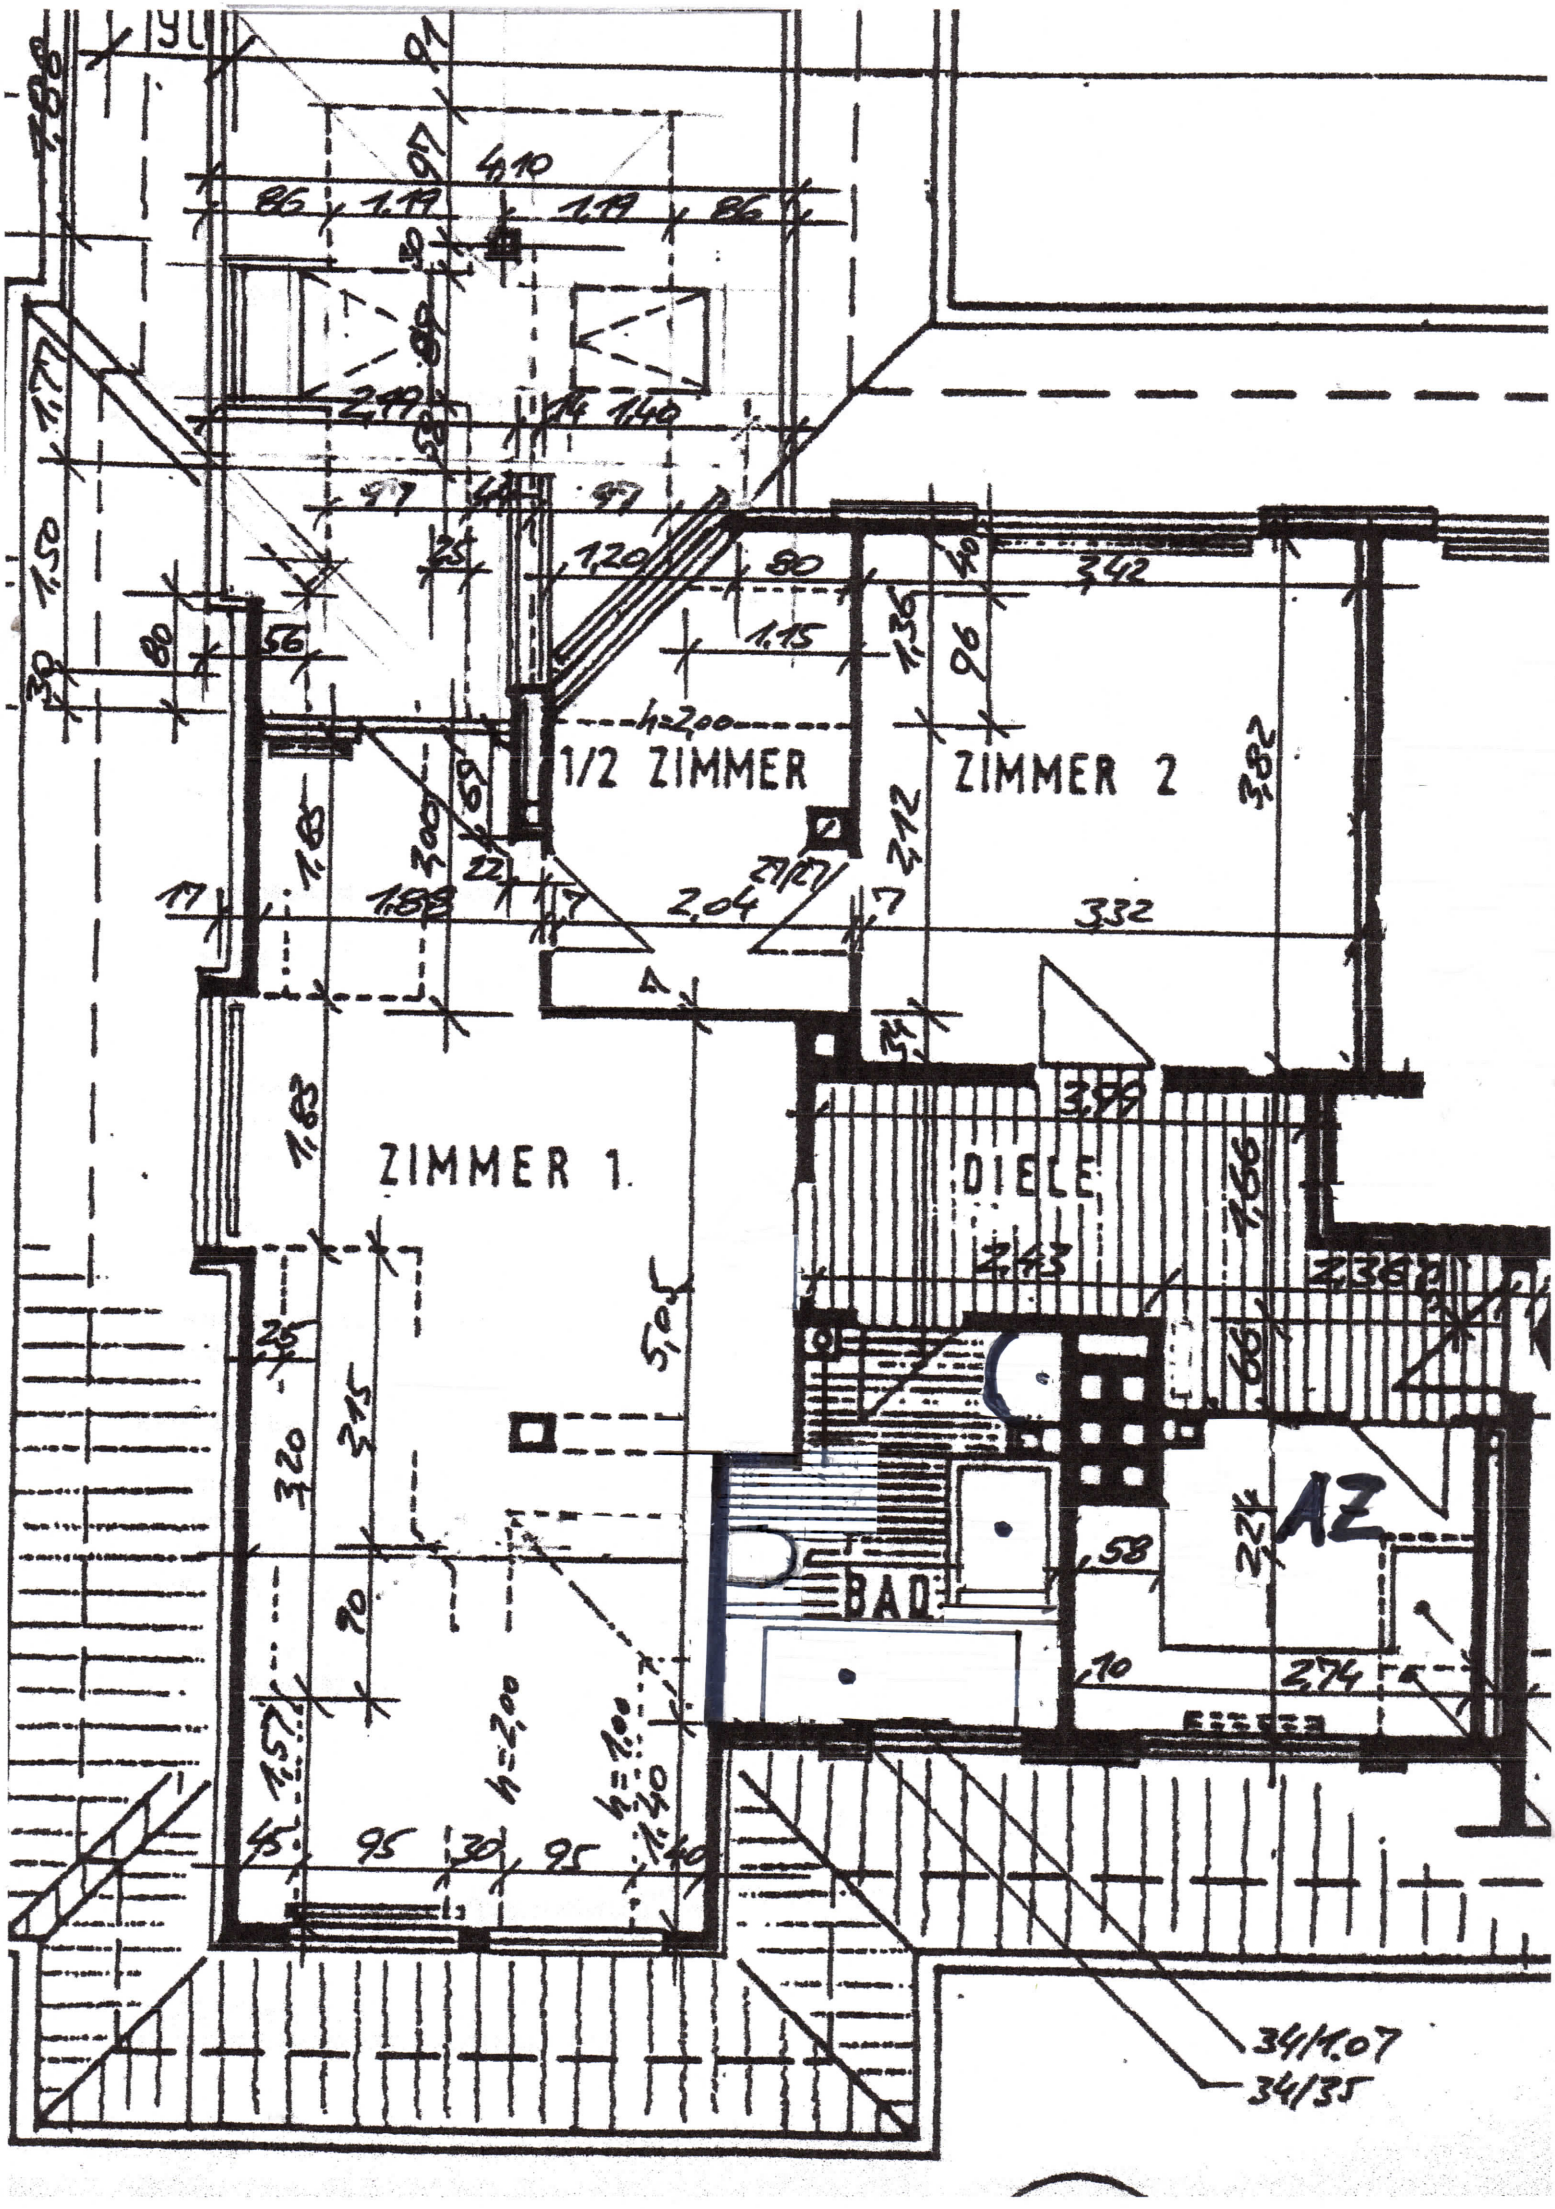
1/2 ZIMMER
ZIMMER 2
ZIMMER 1
DIELE
BAD
AZ
h=2,00
h=1,00
h=1,40
34/1.07
34/35