


DES HAUSES BACHSTRASSE

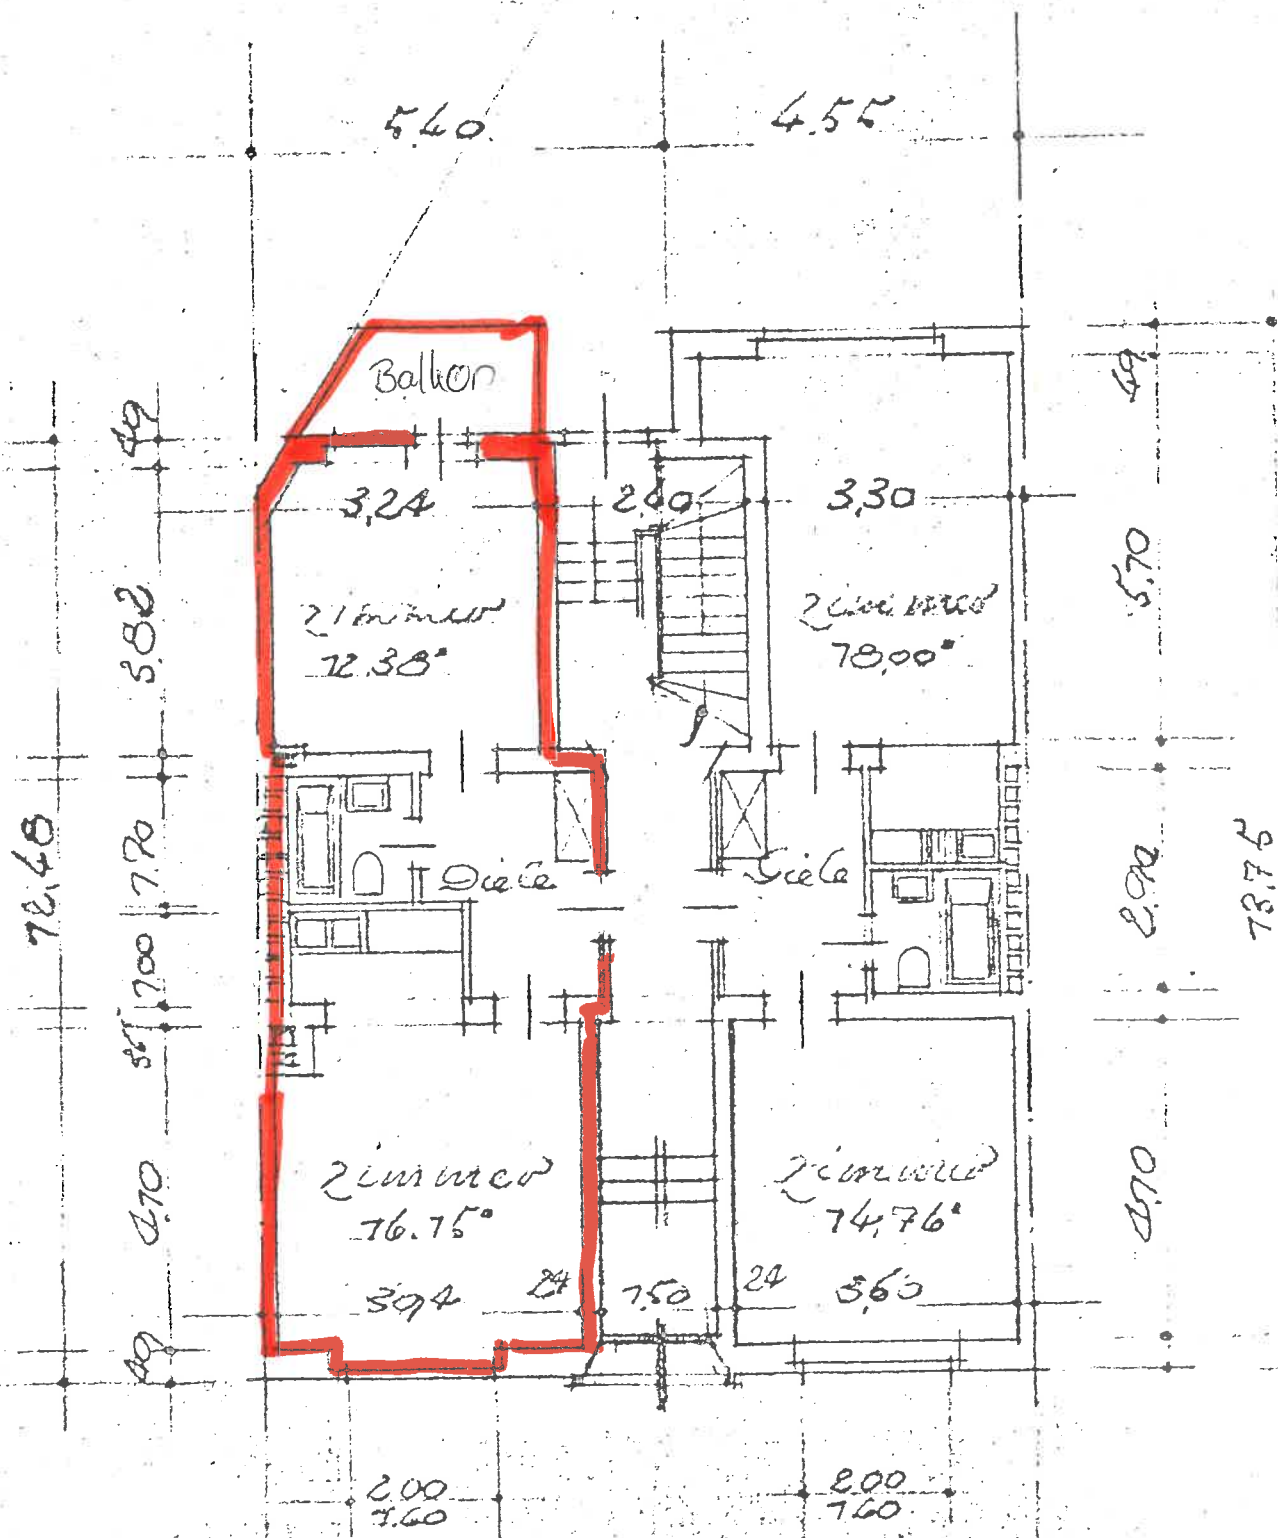

Die angegebenen Raum-Maße sind nicht verbindlich, sie weichen etwas von den wirklichen Maßen ab.
 Die Gesamtgröße der Wohnung einschl. Mansarde = 47,23 qm

rucken