
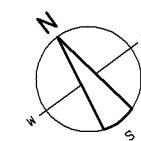




Untergeschoss

1:50

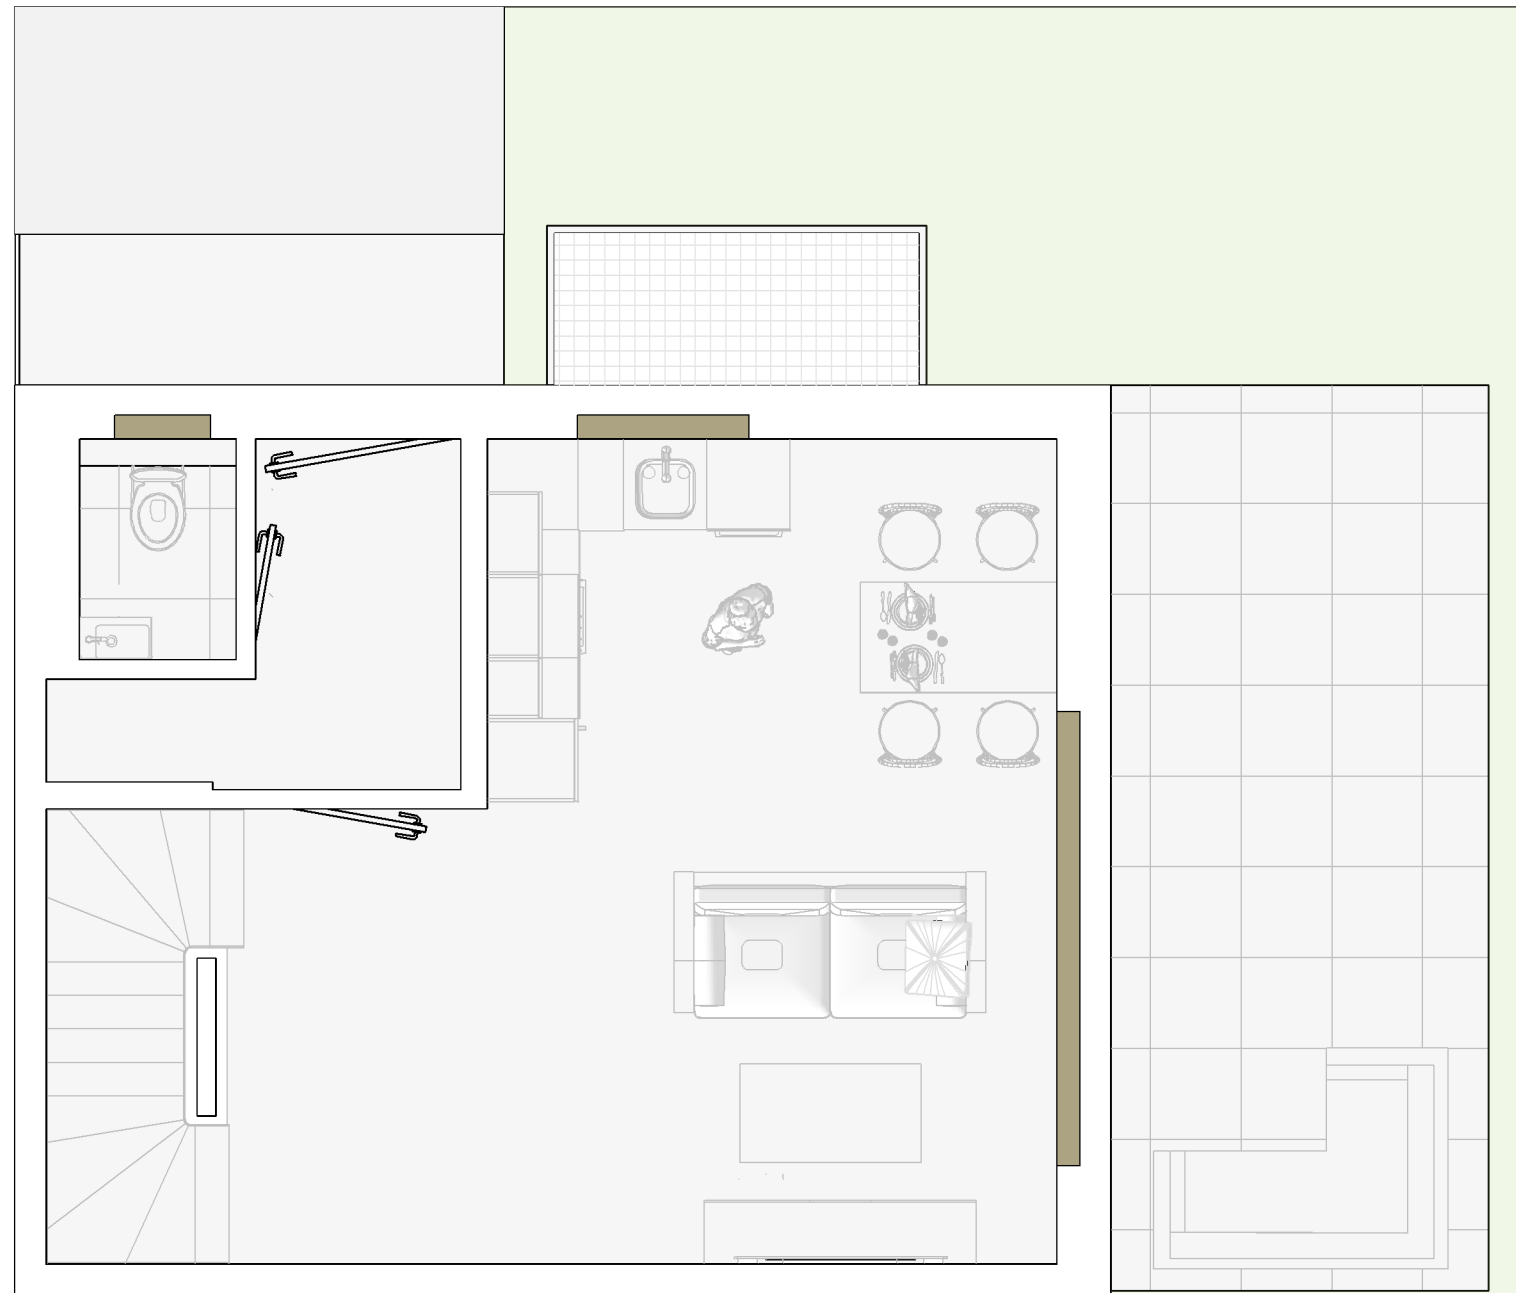


Erdgeschoss

1:50

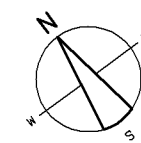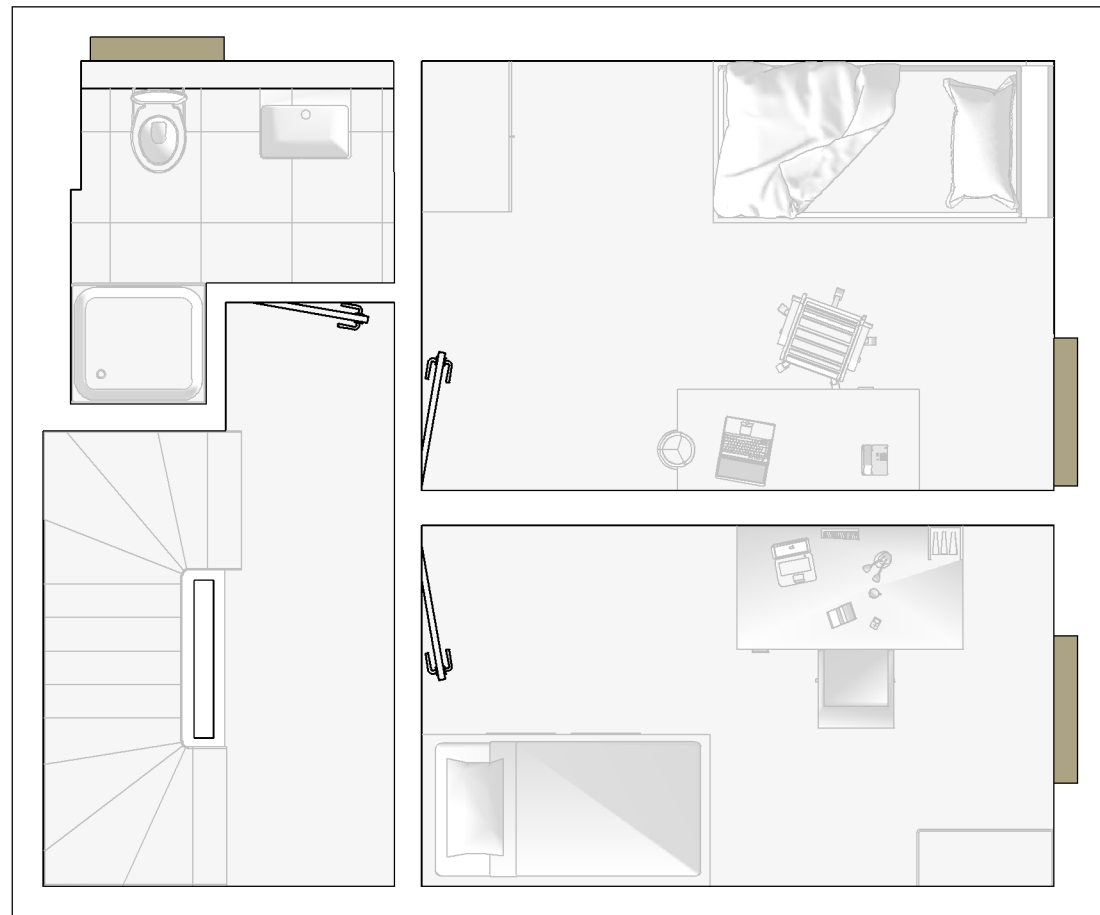




Obergeschoss

1:50

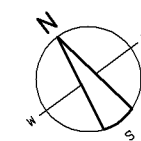

Dachgeschoss

1:50

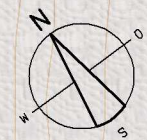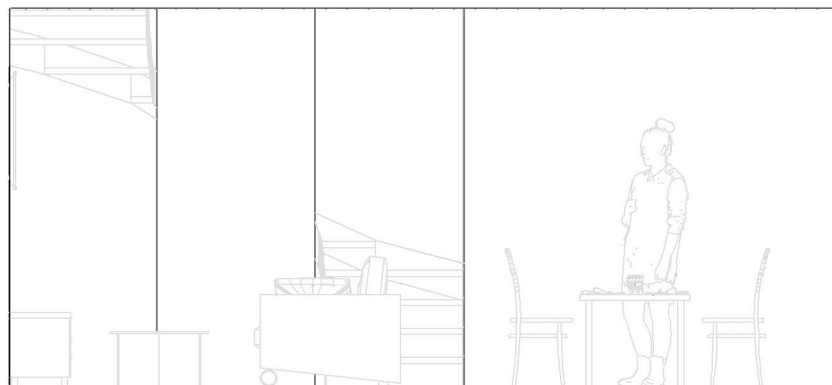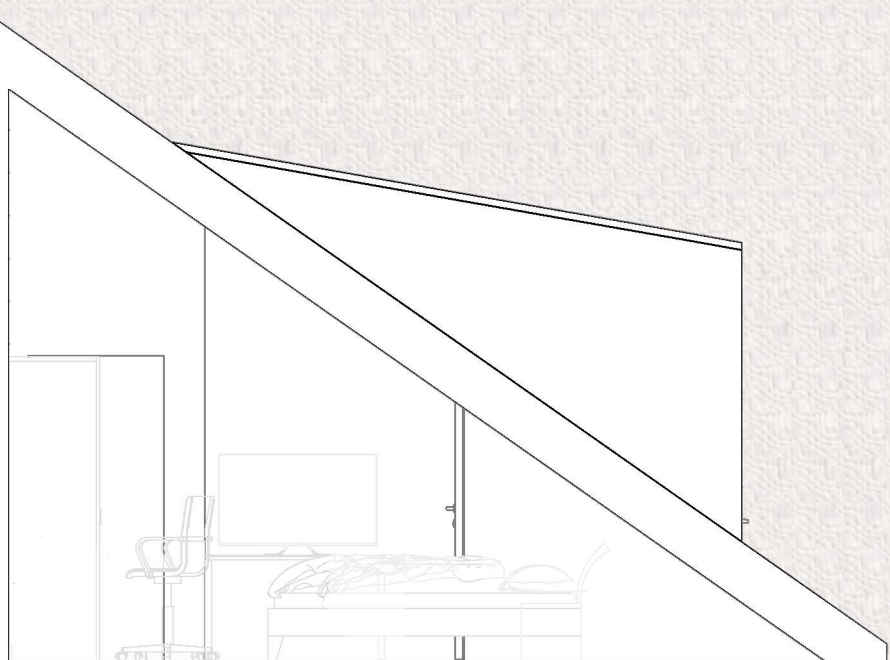

Schnitt

1:50