
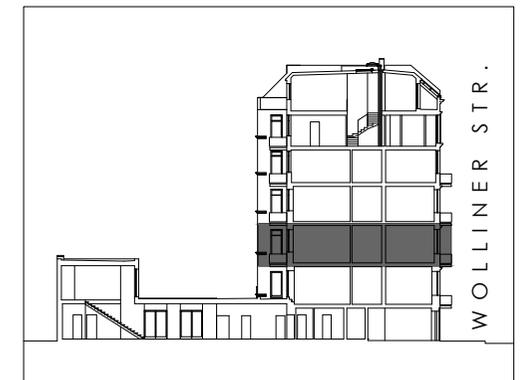
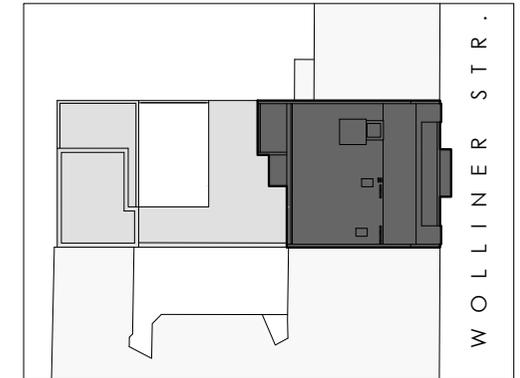


WOLLINER STR. 5

B E R L I N . M I T T E

W o h n u n g 0 3


2 . O B E R G E S C H O S S

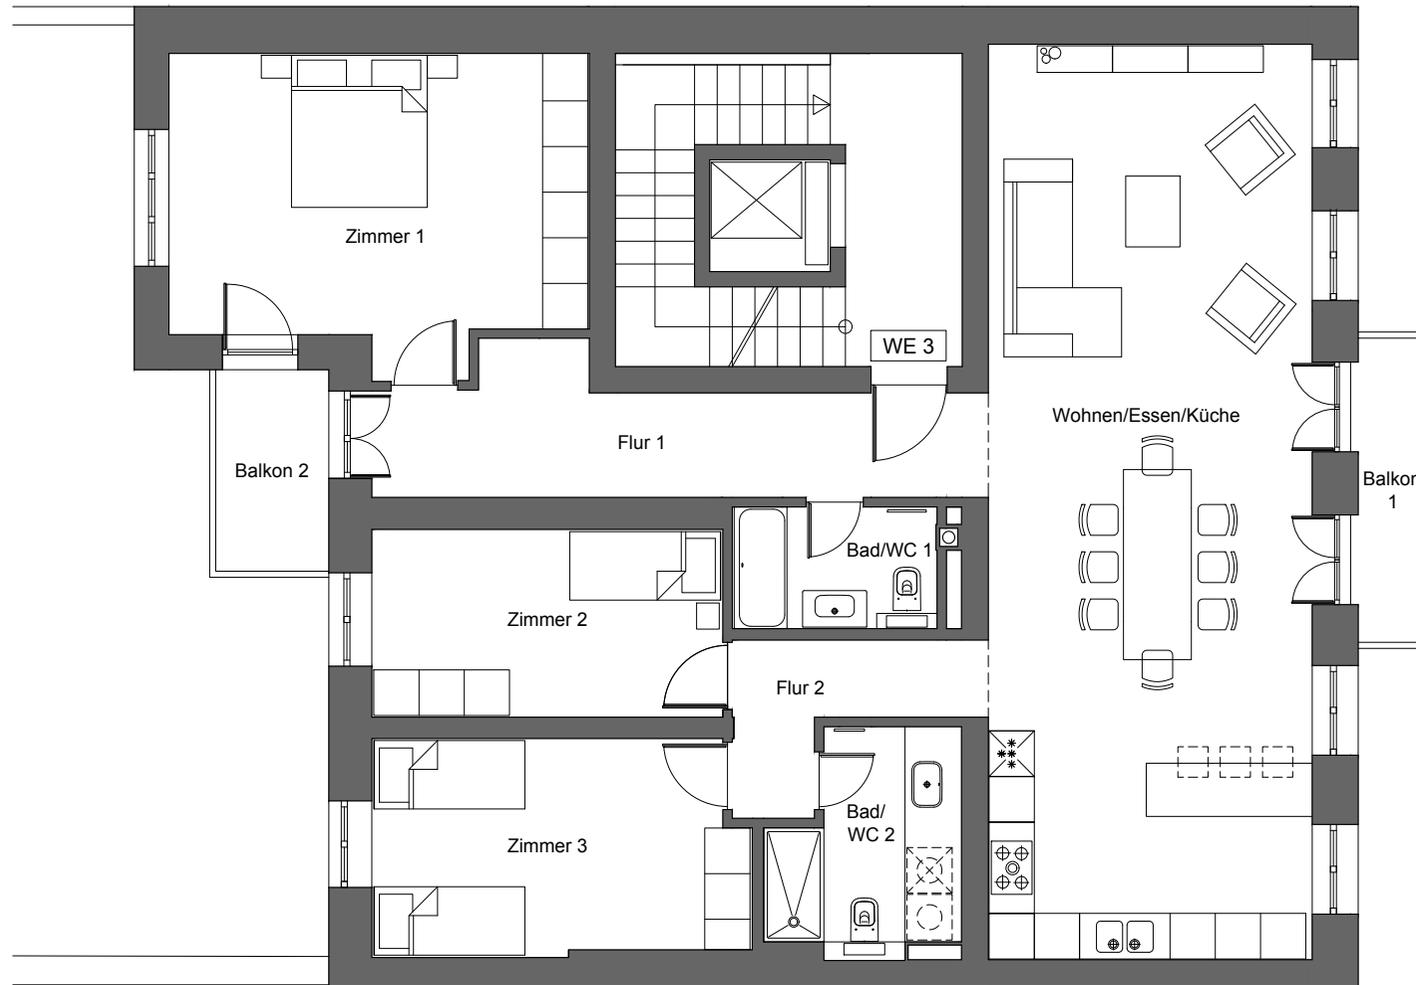

WOHNEN - ESSEN - KÜCHE	51,71 m ²
ZIMMER 1	21,30 m ²
ZIMMER 2	11,50 m ²
ZIMMER 3	13,82 m ²
BAD - WC 1	4,33 m ²
BAD - WC 2	6,34 m ²
FLUR 1	12,33 m ²
FLUR 2	4,89 m ²

BALKON 1 - 3,84 m ² zu 50%	1,92 m ²
BALKON 2 - 3,98 m ² zu 50%	1,99 m ²

TOTAL: 130,13 m²

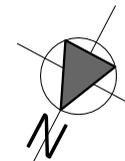

Die Zeichnungen, Fotos und Architekturdarstellungen zeigen nur den angestrebten Charakter und nicht die Details der Ausstattung. Verbindlich sind ausschließlich die Grundlagenurkunde und der Kaufvertrag. Die Ausführung kann z.B. aufgrund von öffentlich-rechtlichen Auflagen und behördlichen Genehmigungen geändert erfolgen.

Die angegebenen Maße und Flächenberechnungen sind circa-Angaben und können bei der Bauausführung abweichen. Darstellung enthält evtl. aufpreispflichtige Optione. Dargestellte Möblierung bzw. Inventar wird nicht geschuldet.