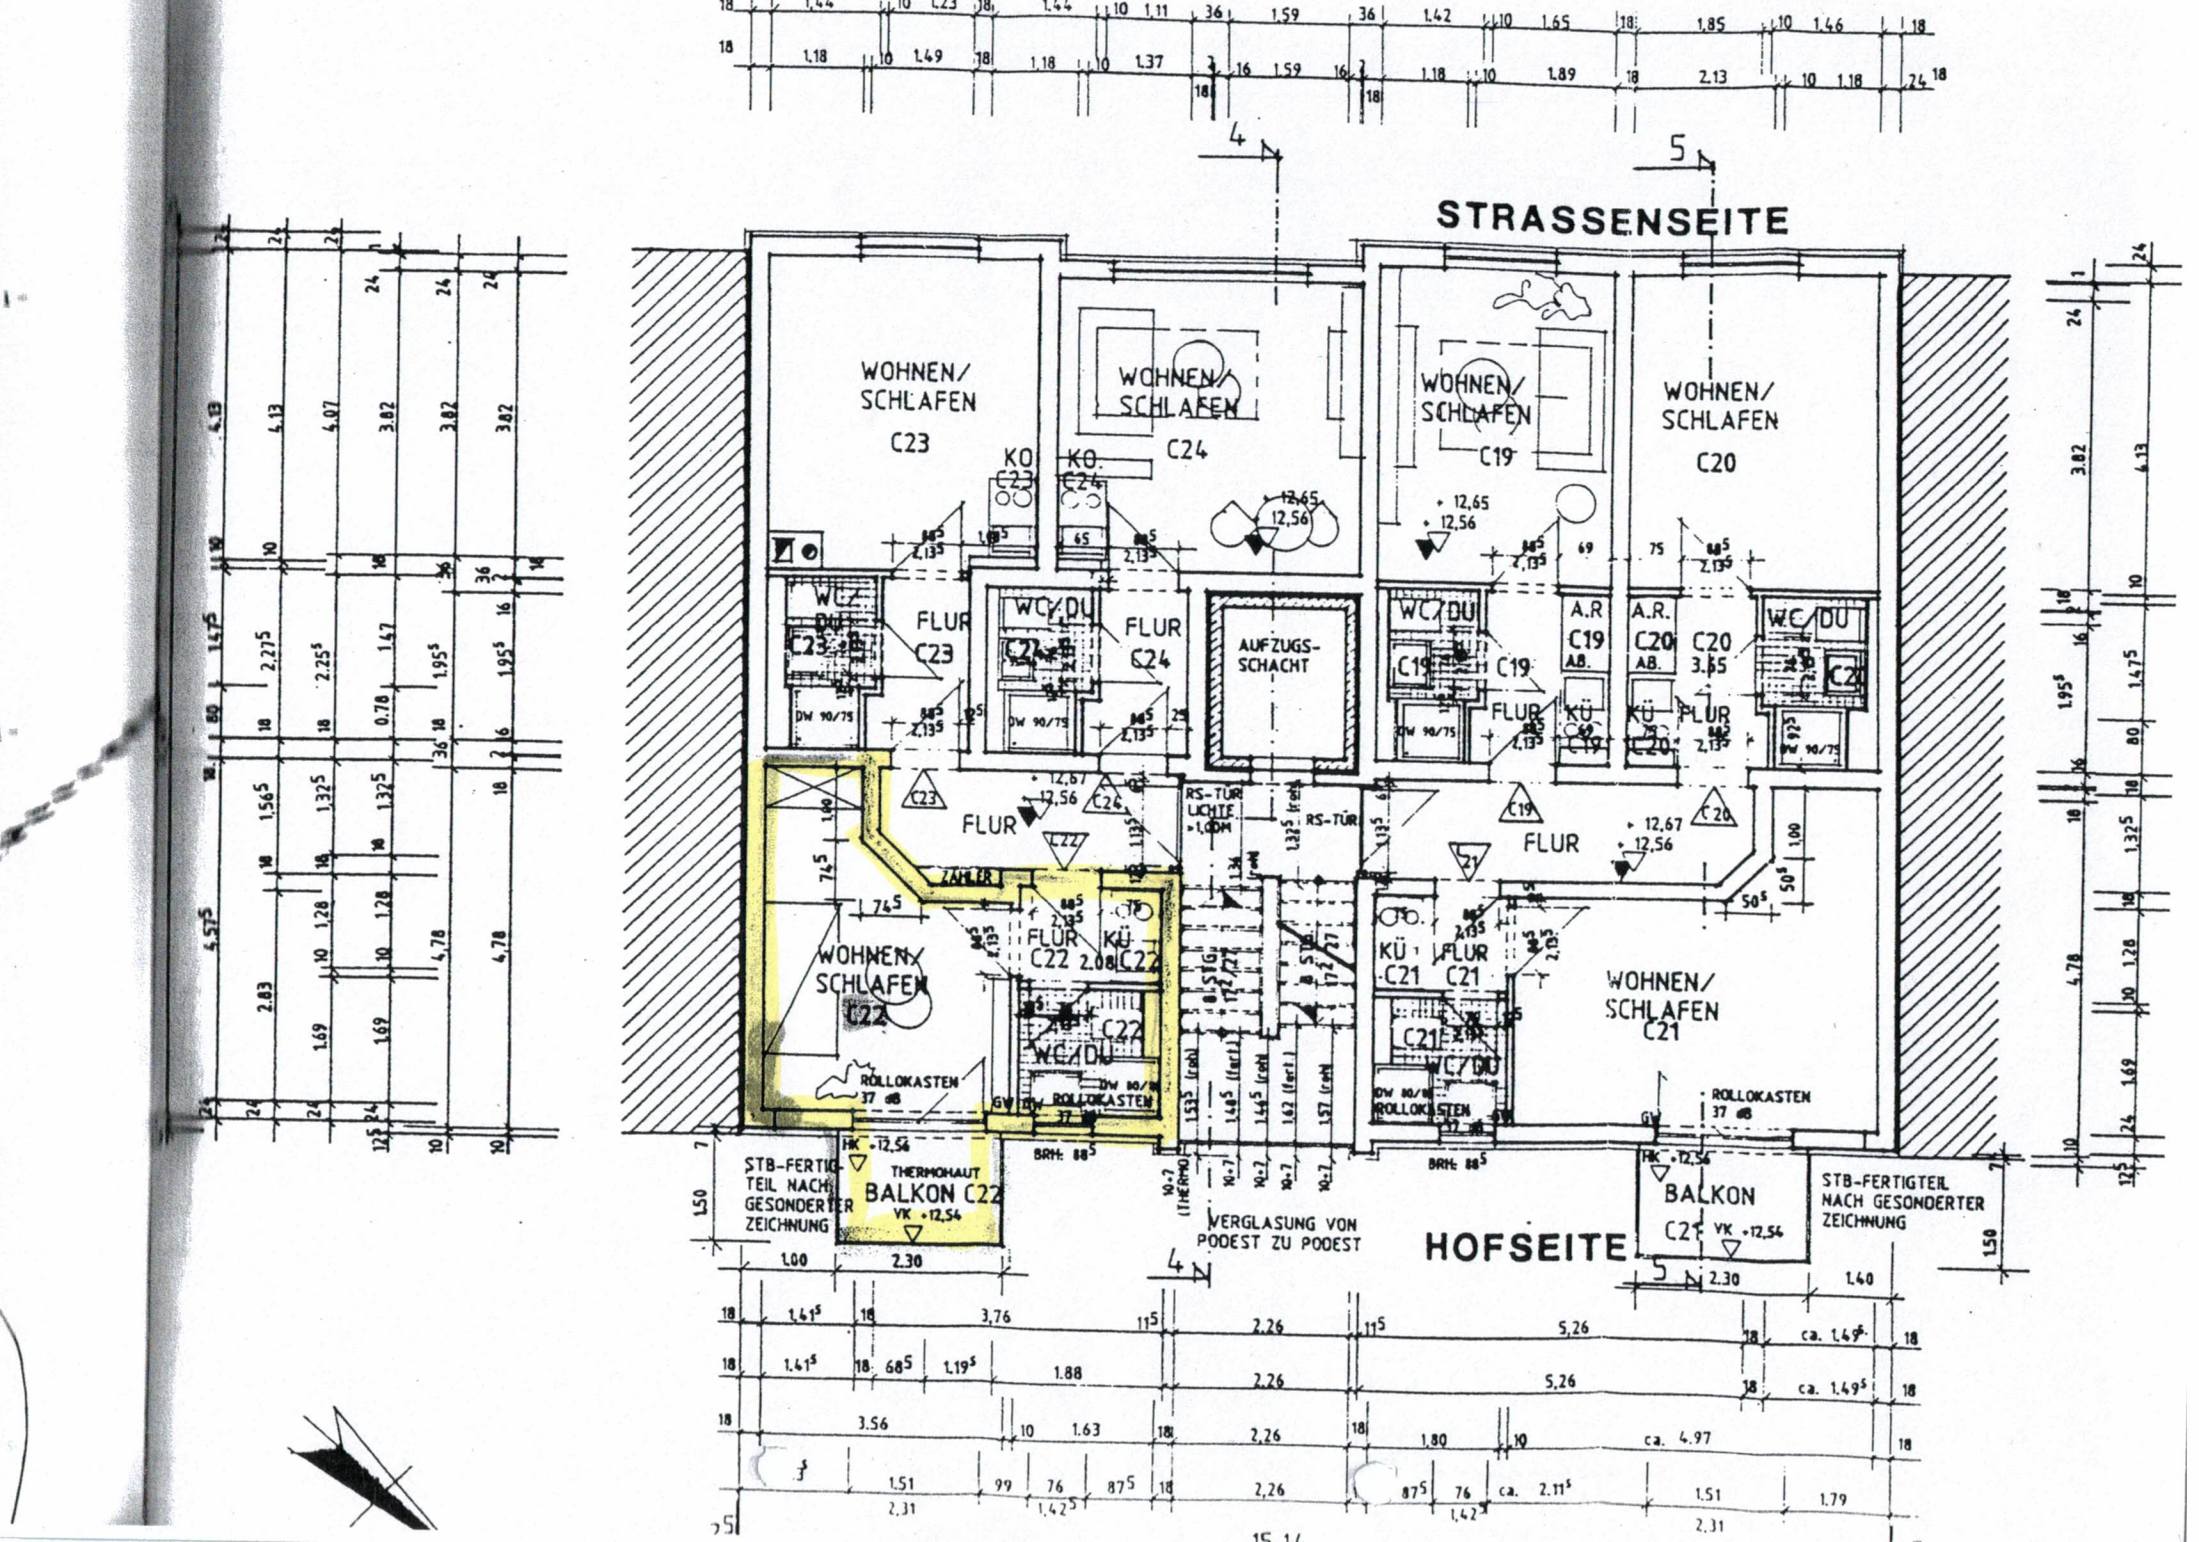
STRASSENSEITE
HOFSEITE
WOHNEN/ SCHLAFEN C23
WOHNEN/ SCHLAFEN C24
WOHNEN/ SCHLAFEN C19
WOHNEN/ SCHLAFEN C20
WOHNEN/ SCHLAFEN C22
WOHNEN/ SCHLAFEN C21
FLUR C23
FLUR C24
FLUR C19
FLUR C22
FLUR C21
AUFZUGS-SCHACHT
WC/DU
KÜ
A.R.
ZÄHLER
ROLLOKASTEN
BALKON C22
BALKON C21
THERMOHAUT
STB-FERTIGTEIL NACH GESONDERTER ZEICHNUNG
VERGLASUNG VON PODEST ZU PODEST
RS-TÜR

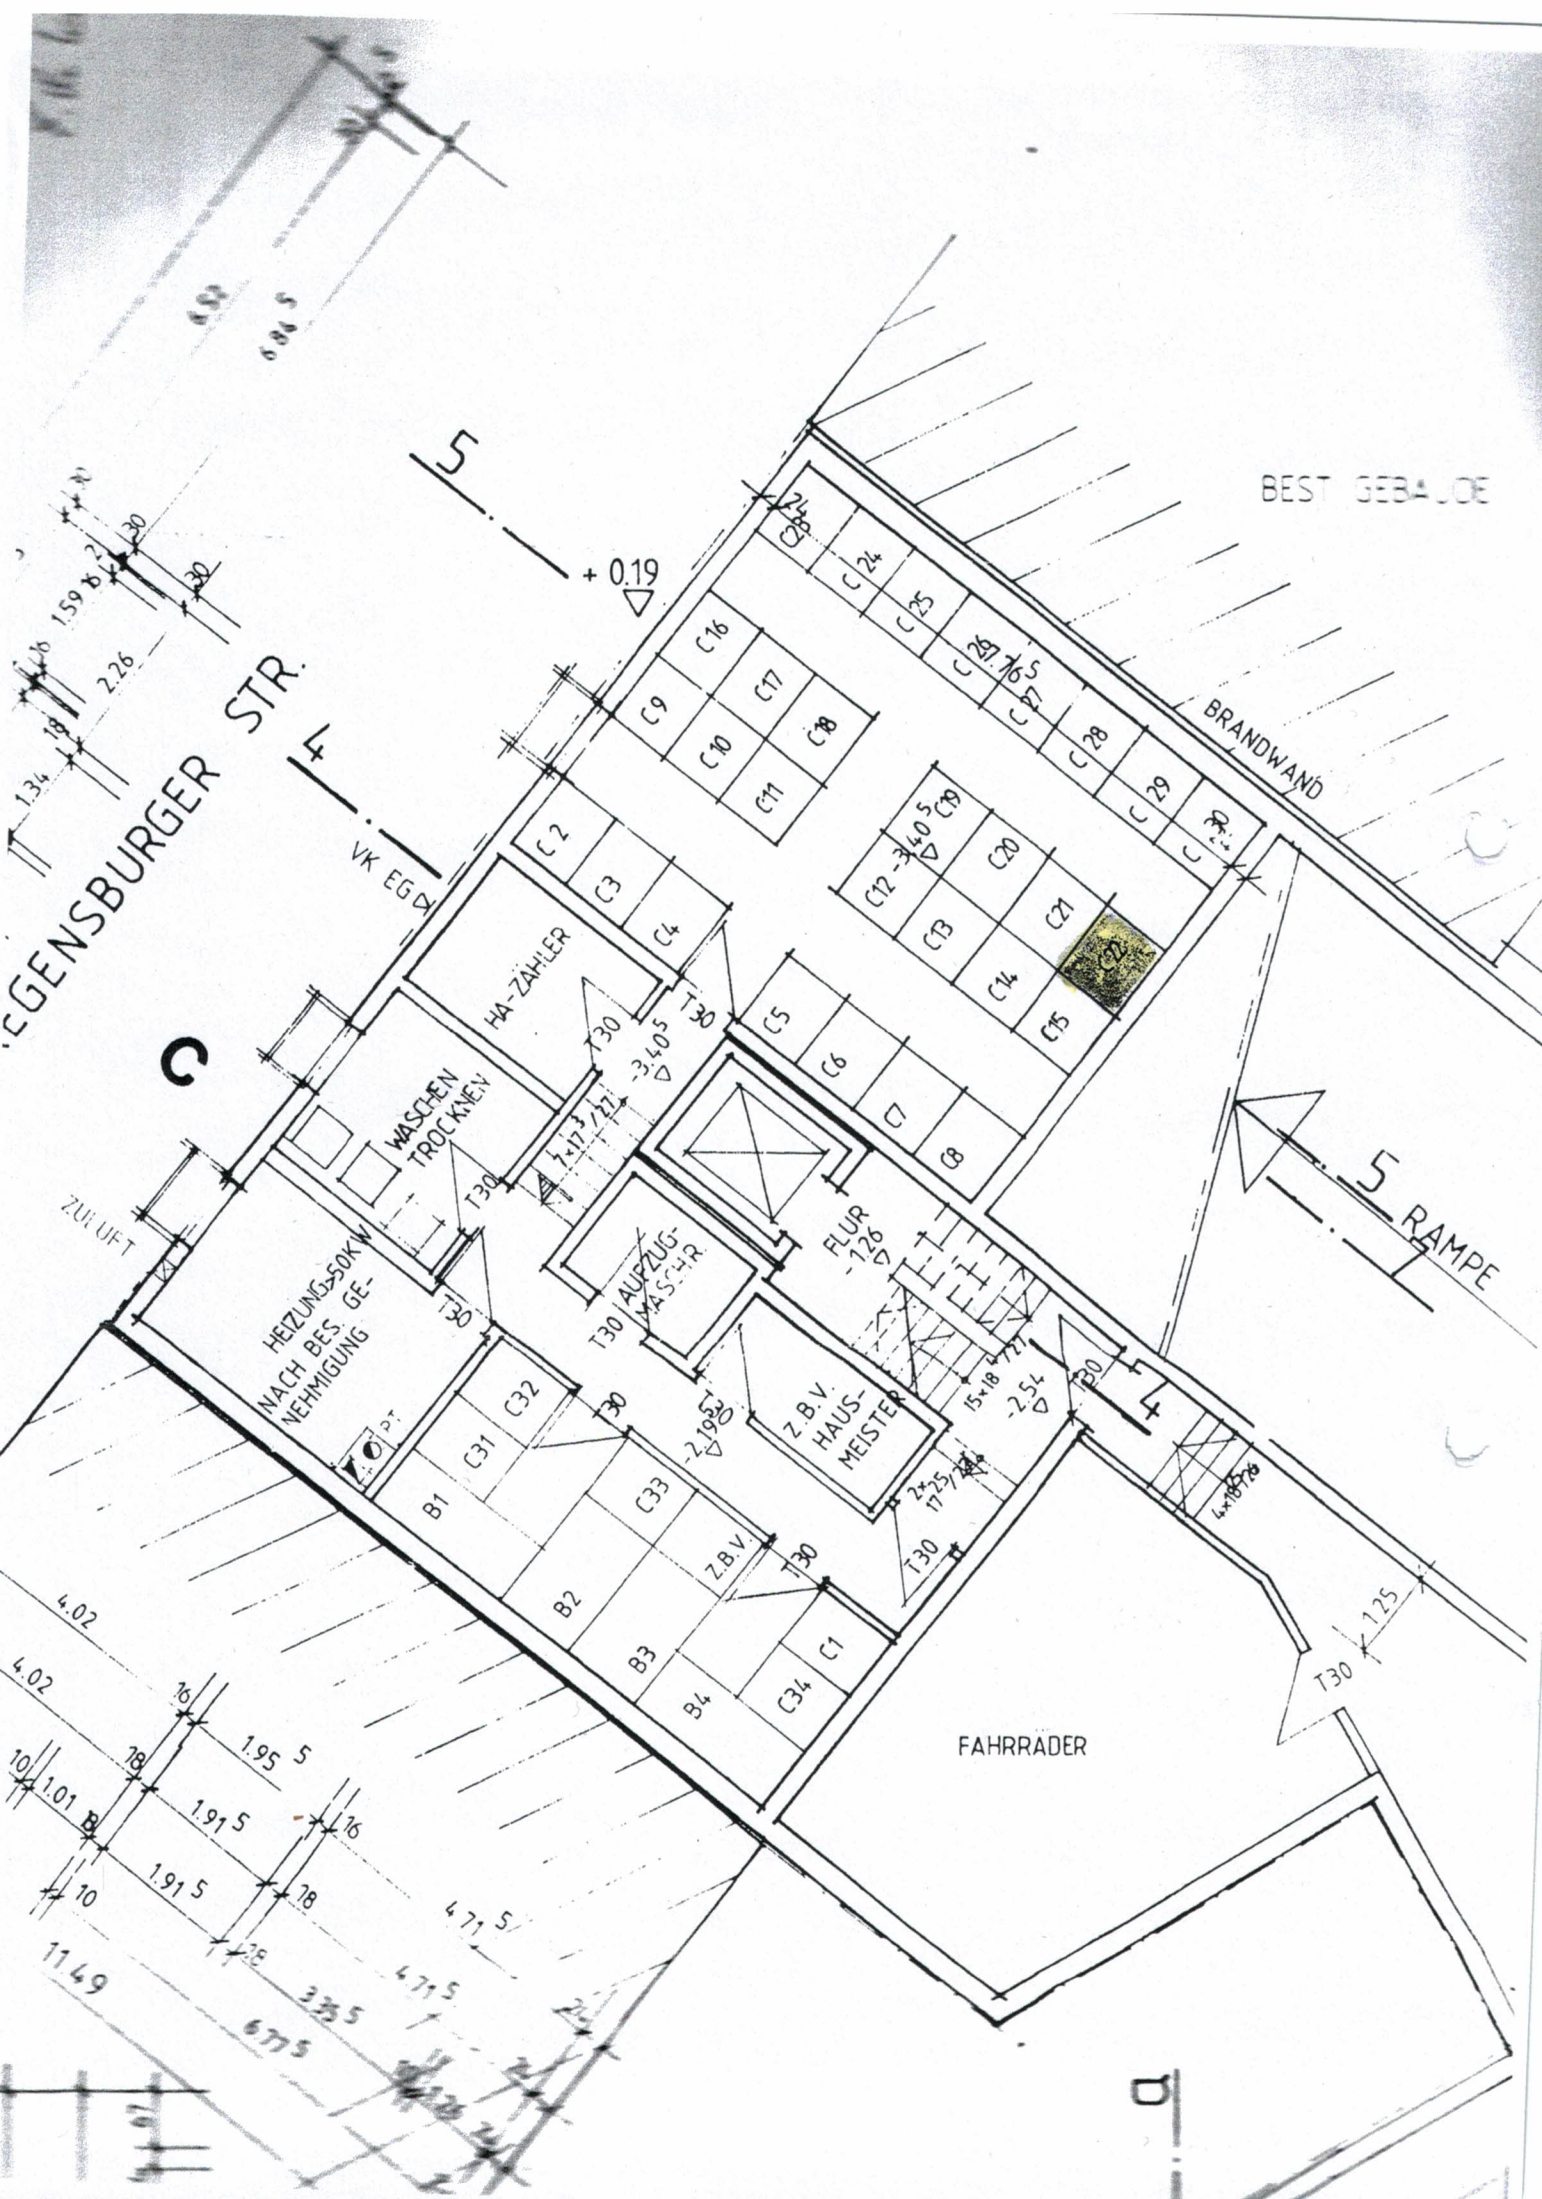
BEST GEBAUDE
BRANDWAND
+ 0.19
VK EG
HA-ZÄHLER
WASCHEN TROCKNEN
HEIZUNG>50KW NACH BES. GENEHMIGUNG
ZUR UFT
AUFZUG MASCHR.
FLUR -1.26
Z.B.V. HAUSMEISTER
RAMPE
FAHRRÄDER
C1
C2
C3
C4
C5
C6
C7
C8
C9
C10
C11
C12
C13
C14
C15
C16
C17
C18
C19
C20
C21
C22
C23
C24
C25
C26
C27
C28
C29
C30
B1
B2
B3
B4
C31
C32
C33
C34
Z.B.V.
T30