


Wohnhaus Hauffstr. 4

68259 Mannheim - Fendenheim

1. D.G.

Maßstab 1:50

aufgenommen Juli 2023
R. Bö.

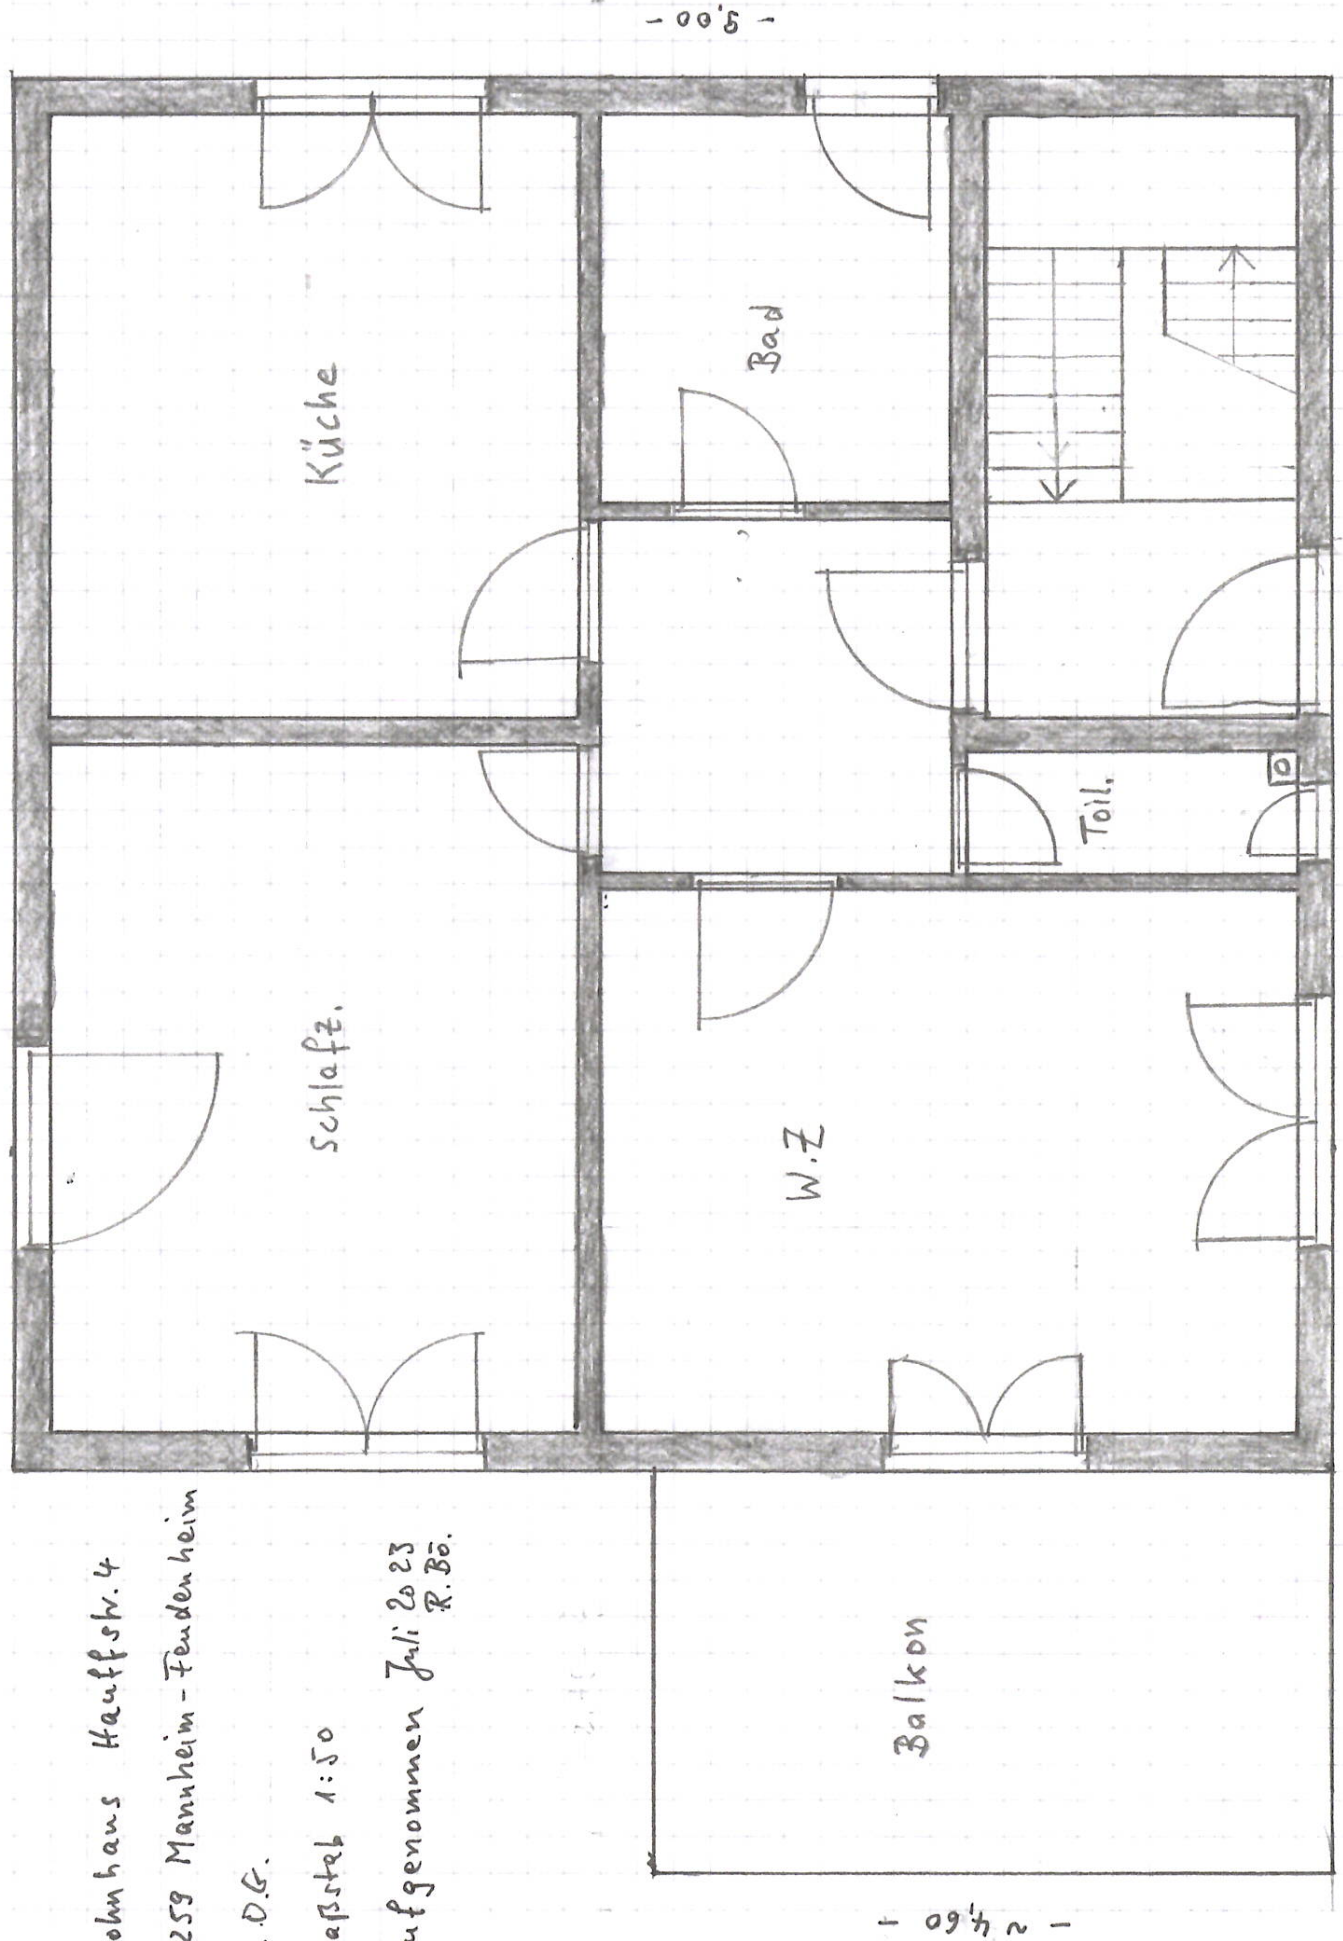

- 9,00 -

- 9,50 -

- 2,75 -

- 2,75 ~ -