


Erdgeschoss

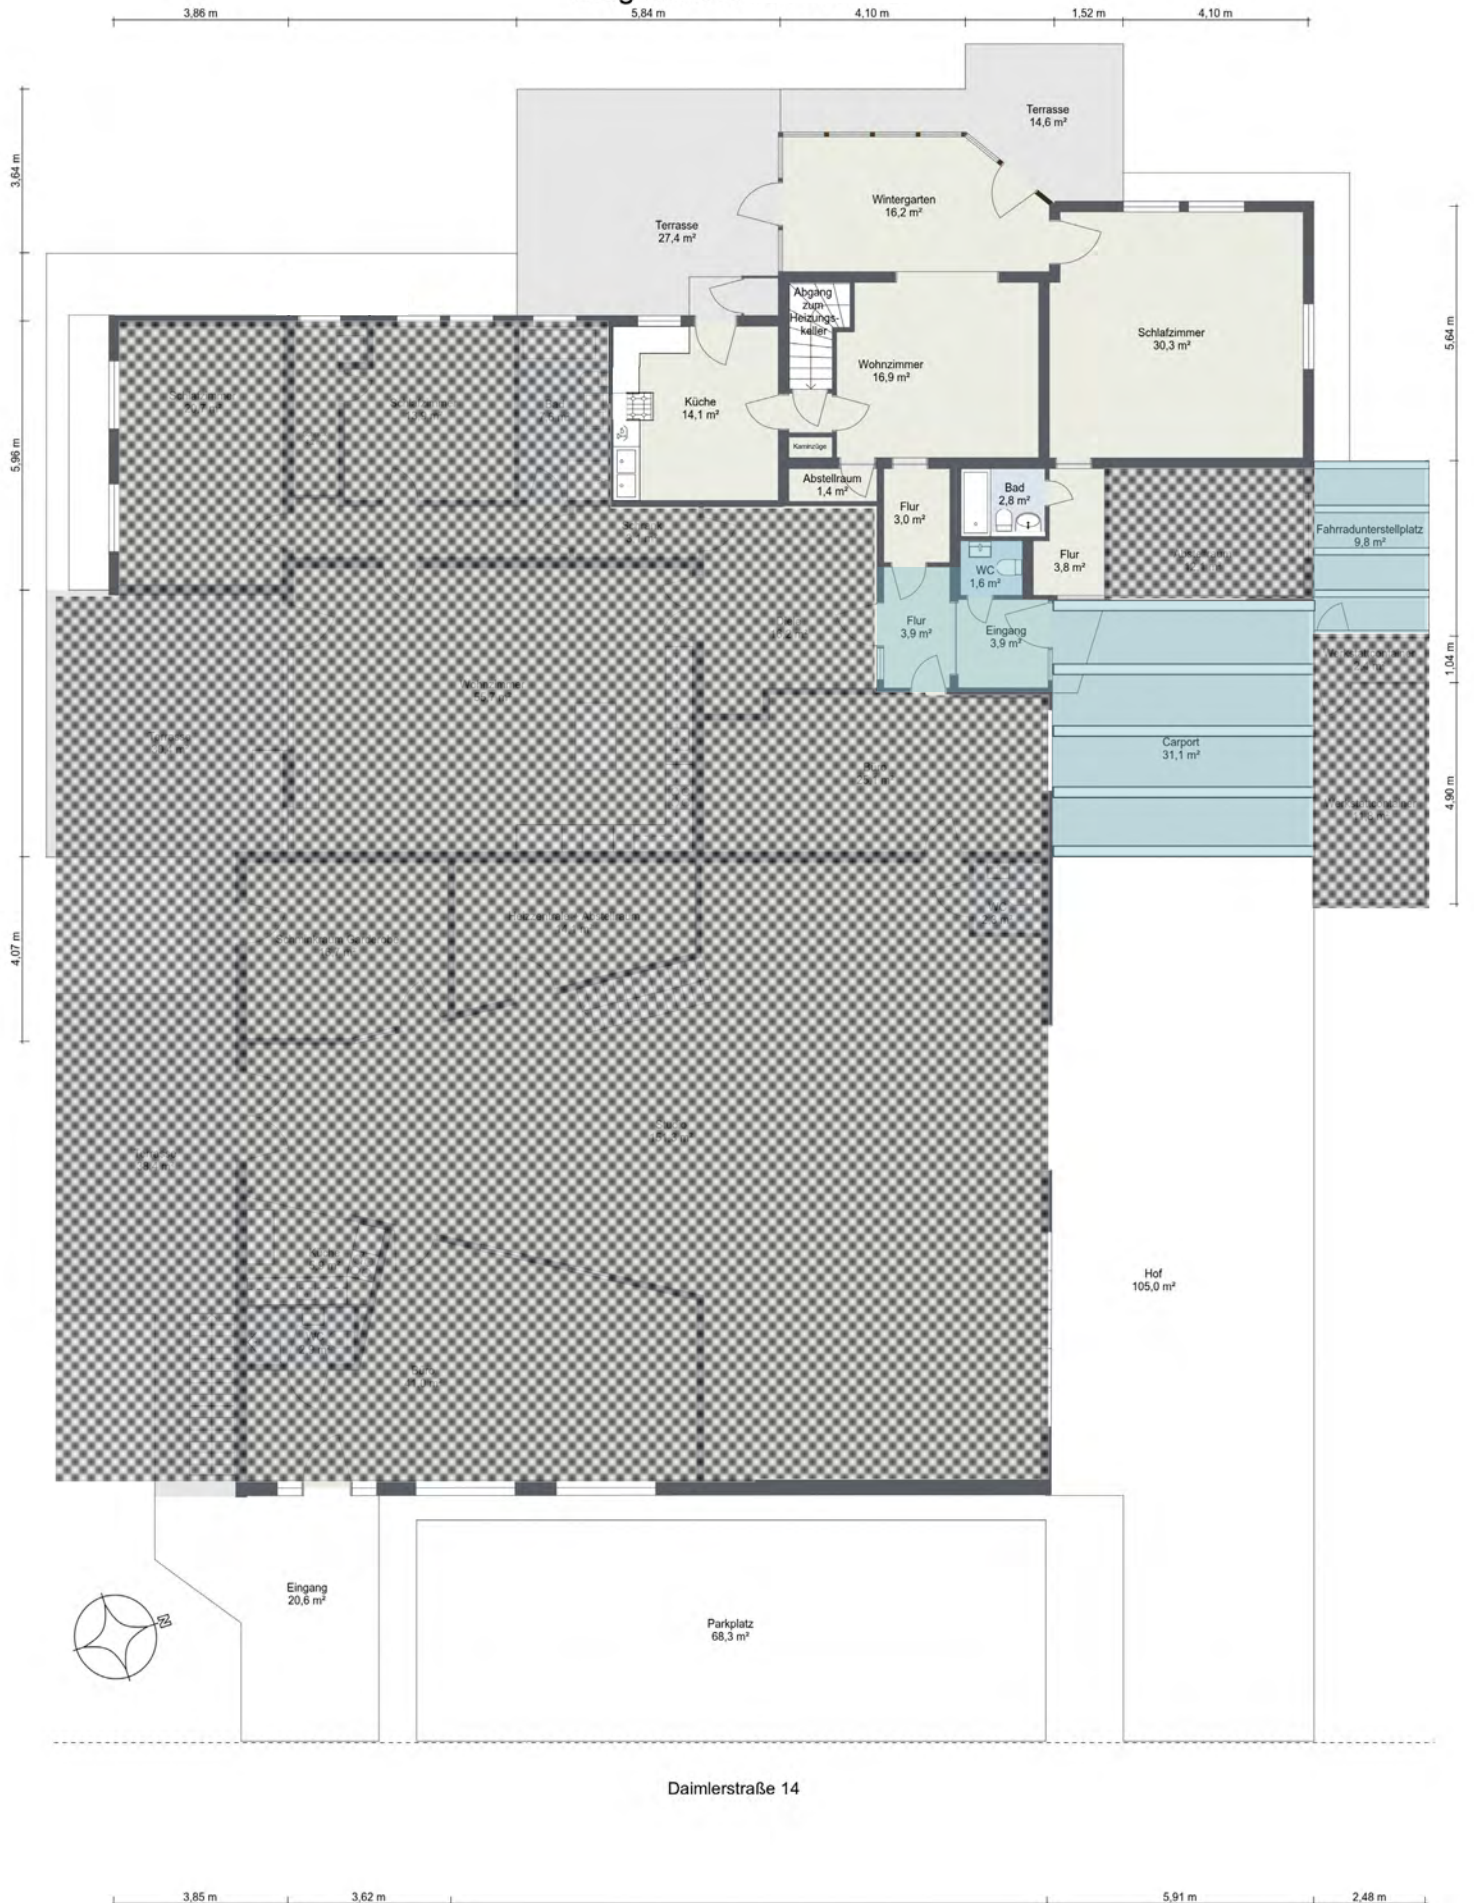

Daimlerstraße 14

gemeinsam
genutzte Flächen