


STIERICH- STR. 158

Anlage zum Beschein
vom 24. AUG. 1995



Freie und Hansestadt Hamburg
Bezirksamt Hamburg-Nord
Bauamt - Bauordnungsabteilung

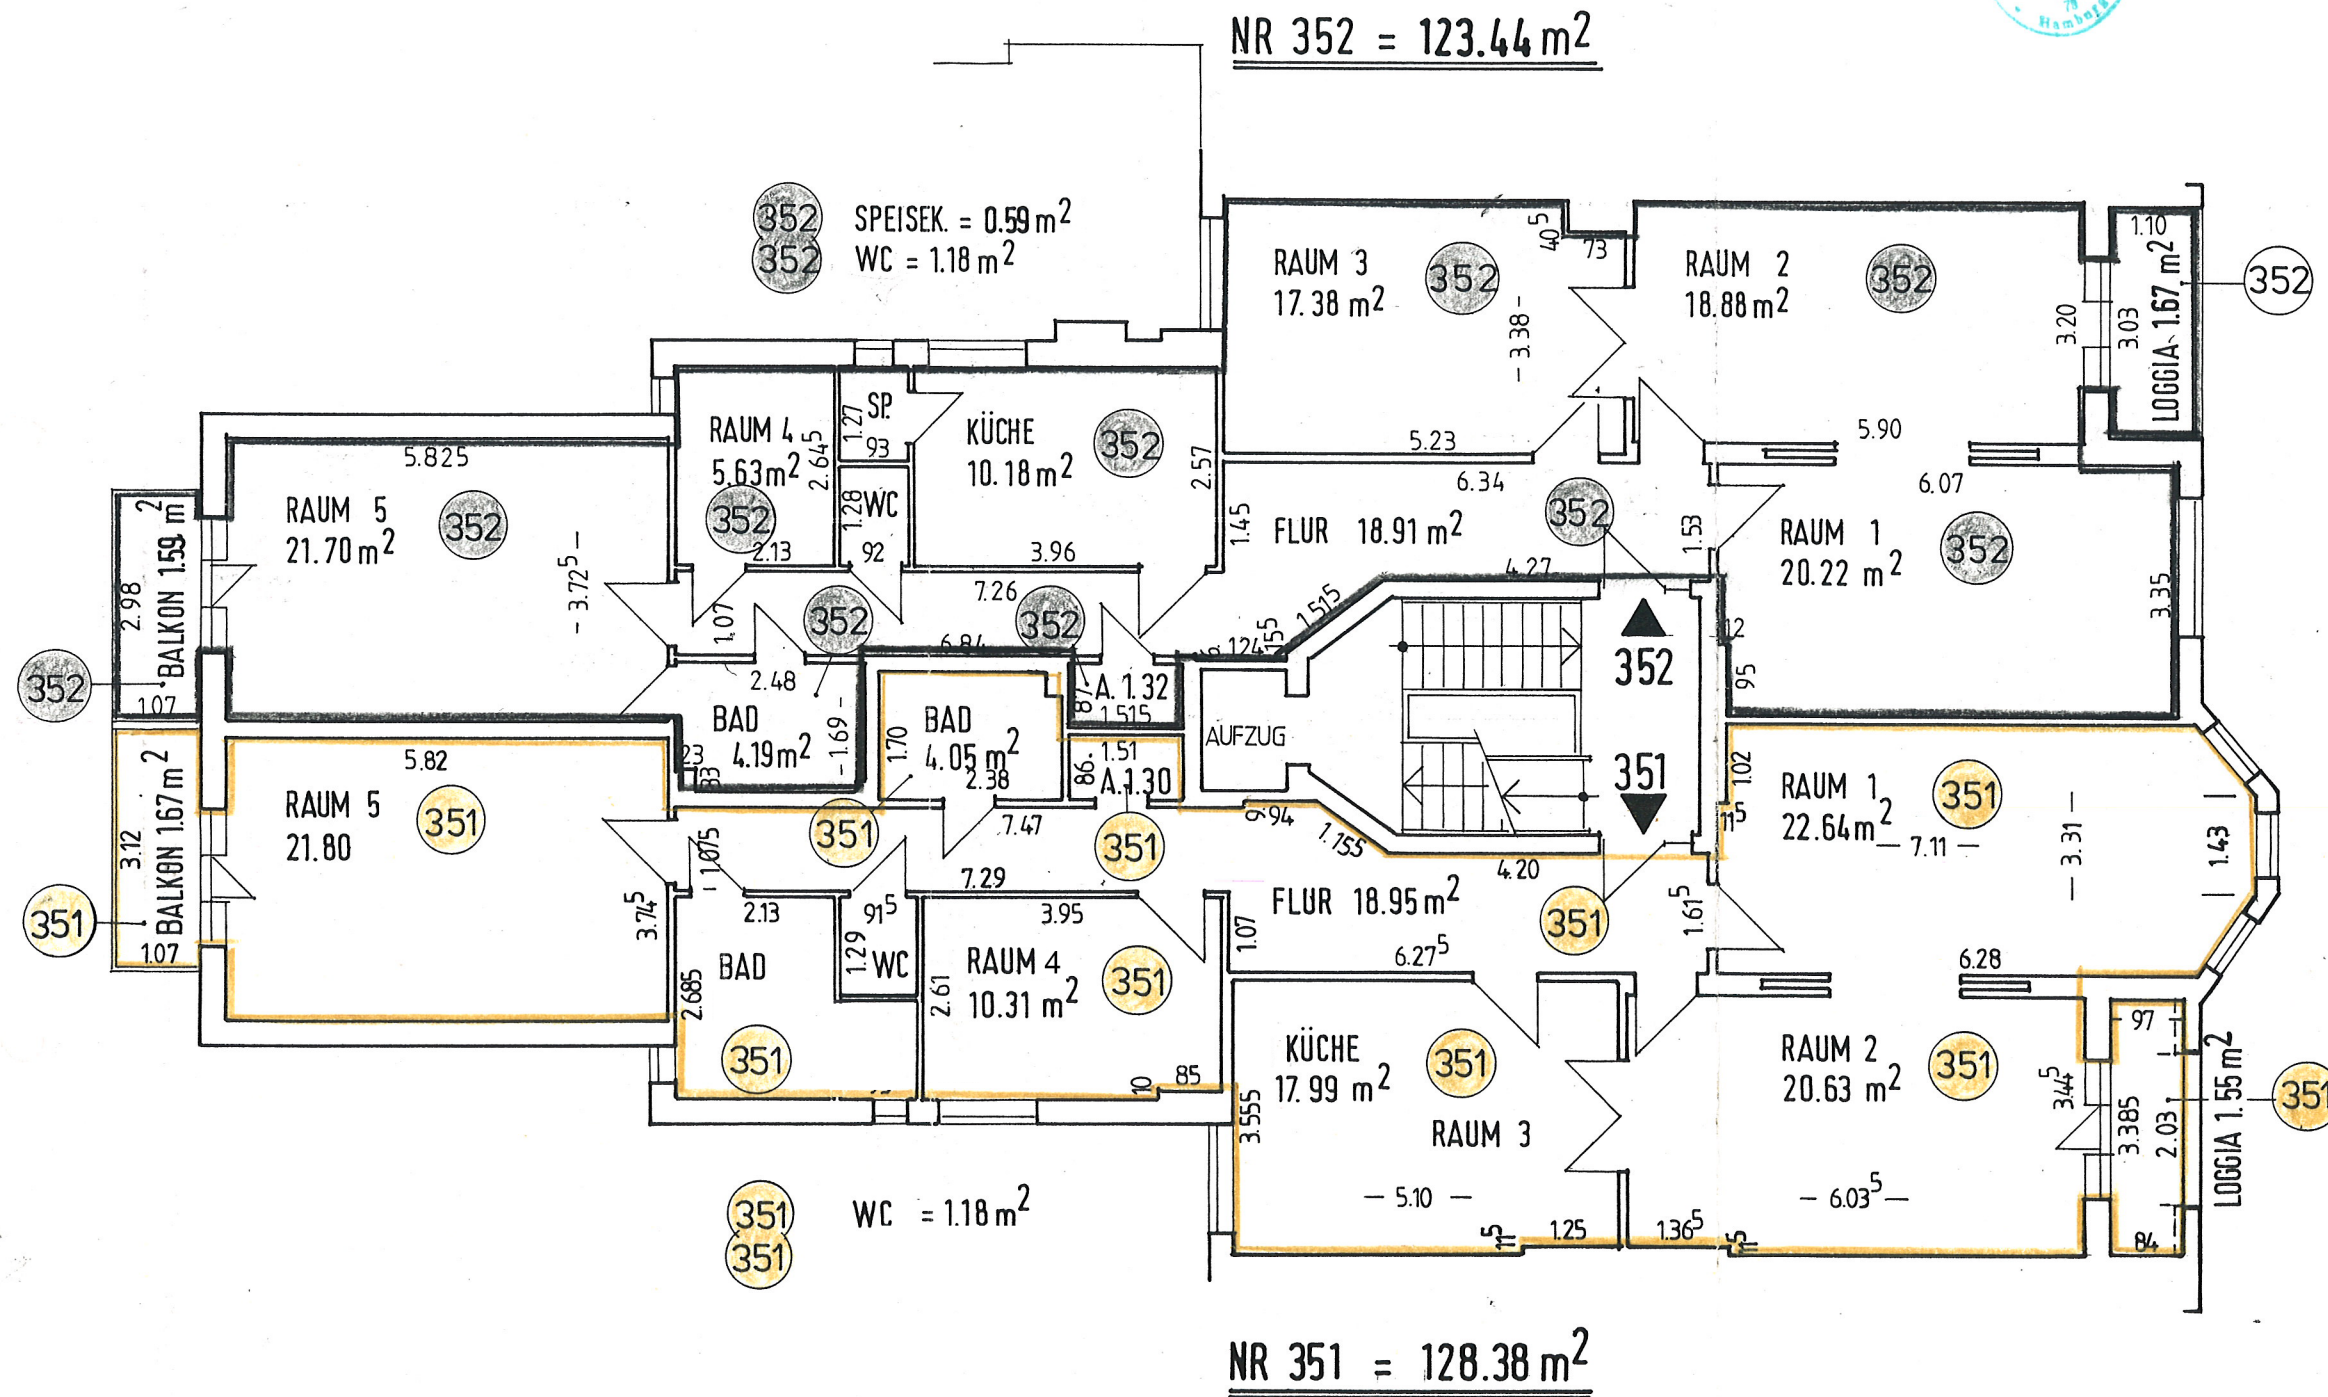

M: 1 : 100

AUFMASS
INGRID HAHNEL, DIPL. ING. ARCHITEKTIN
LESSINGSTR. 20, HH 76, TEL. 250 18 51
JUNI 1992