VORDERANSICHT

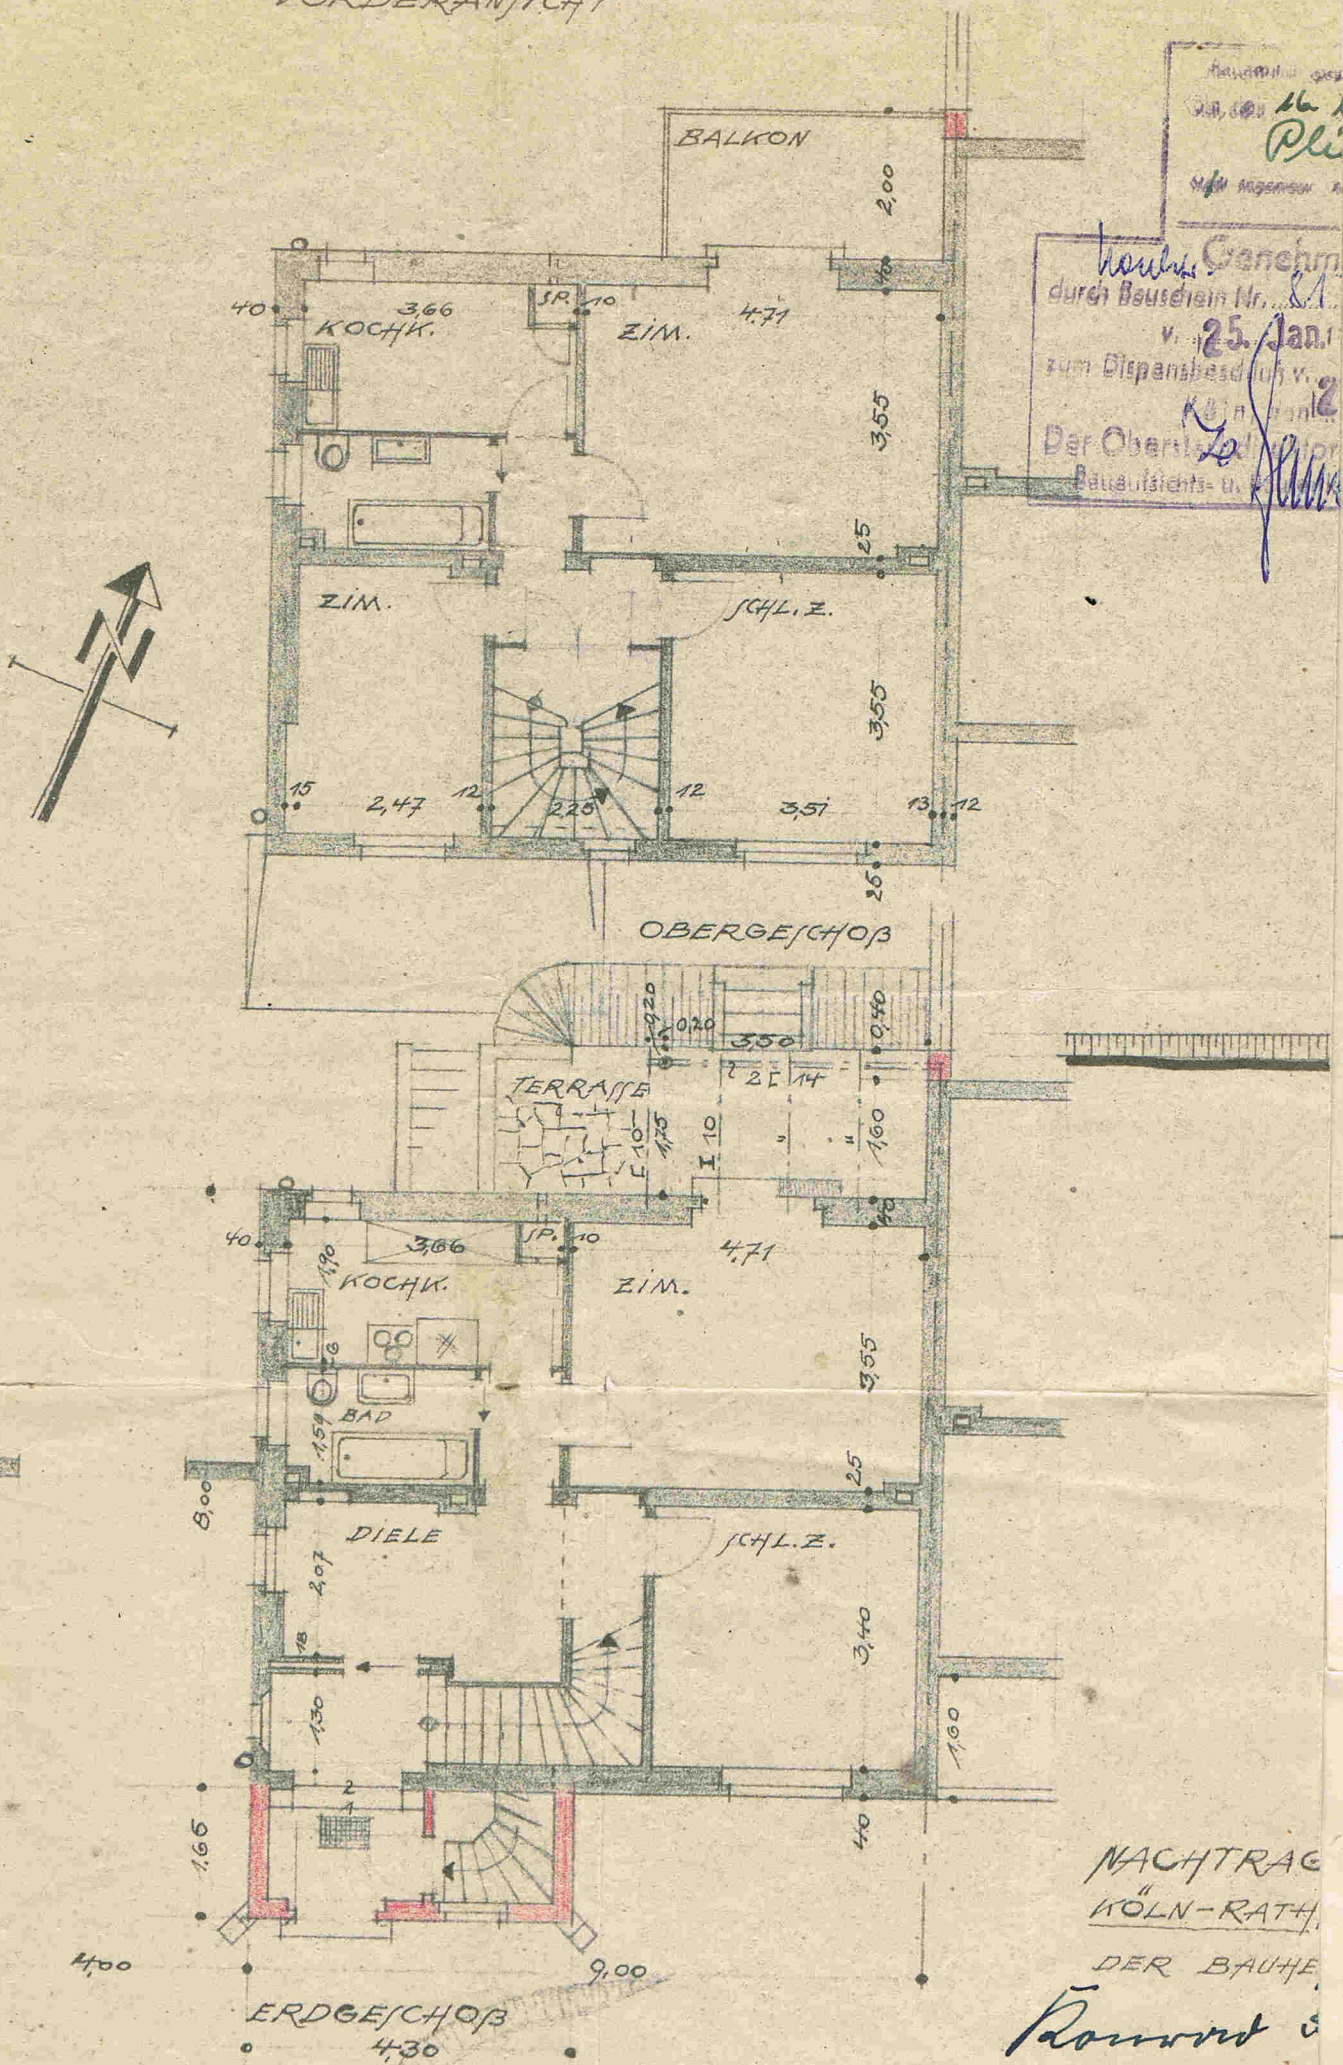

durch Bauschein Nr. 81
v. 25. Jan.
zum Dispensbesch
Der Ober
Bauaufsichts-

NACHTRAG
KÖLN-RATH
DER BAUHE
Rönnard
K.-RATH,
RÖRATHER