
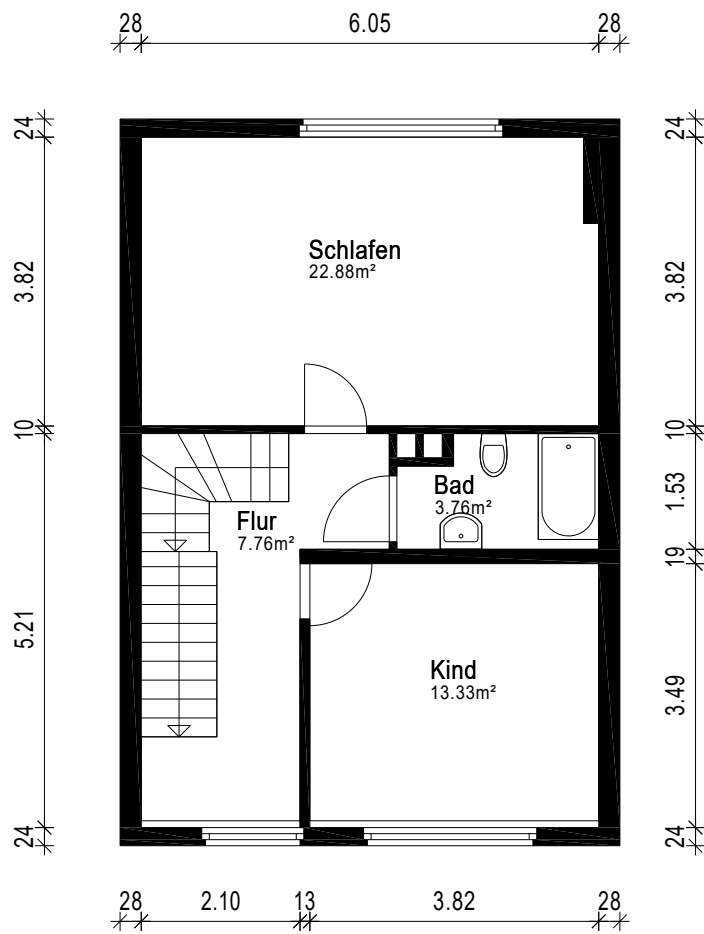

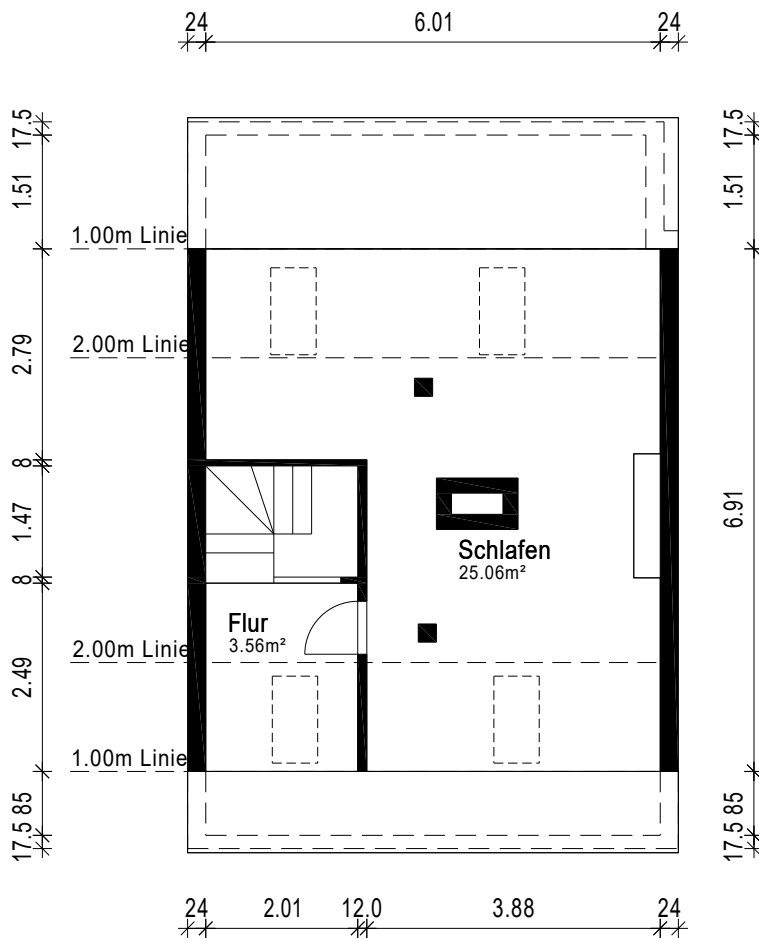



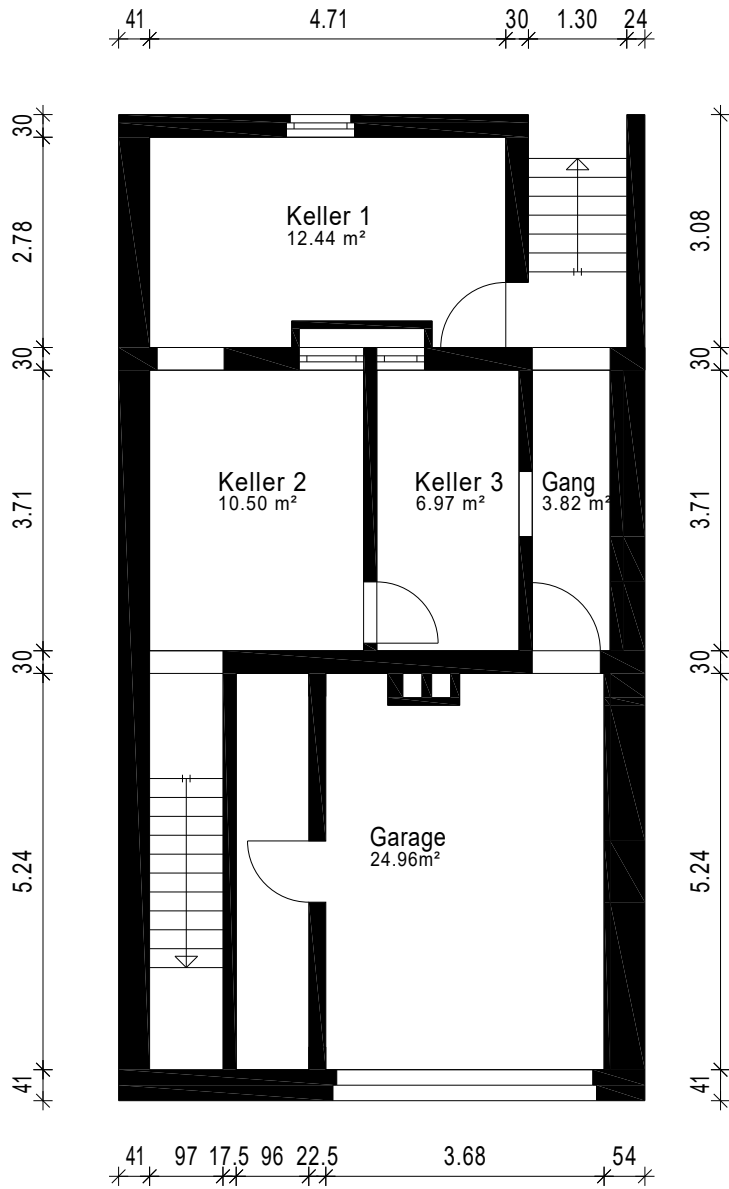
Gebäude EFH		 <small>Ein Service der 1000hands AG</small> Aufmaß - CAD-Service - Flächen
Ort/Straße 31319 Sehnde, Wilhelm-Raabe-Weg 13a		
Planinhalt Erdgeschoss		
Maßstab 1:100	Datum 22.06.2022	
Objekt-Nr. -	Plan-Nr. 2	




Gebäude EFH		 <small>Ein Service der 1000hands AG</small> Aufmaß - CAD-Service - Flächen
Ort/Straße 31319 Sehnde, Wilhelm-Raabe-Weg 13a		
Planinhalt Obergeschoss		
Maßstab 1:100	Datum 22.06.2022	
Objekt-Nr. -	Plan-Nr. 3	



Gebäude EFH		 Für Service der 1000hands AG Aufmaß - CAD-Service - Flächen
Ort/Straße 31319 Sehnde, Wilhelm-Raabe-Weg 13a		
Planinhalt Dachgeschoss		
Maßstab 1:100	Datum 22.06.2022	
Objekt-Nr. -	Plan-Nr. 4	



Gebäude EFH		 Für Service der 1000hands AG Aufmaß - CAD-Service - Flächen
Ort/Straße 31319 Sehnde, Wilhelm-Raabe-Weg 13a		
Planinhalt Kellergeschoss		
Maßstab 1:100	Datum 22.06.2022	
Objekt-Nr. -	Plan-Nr. 1	