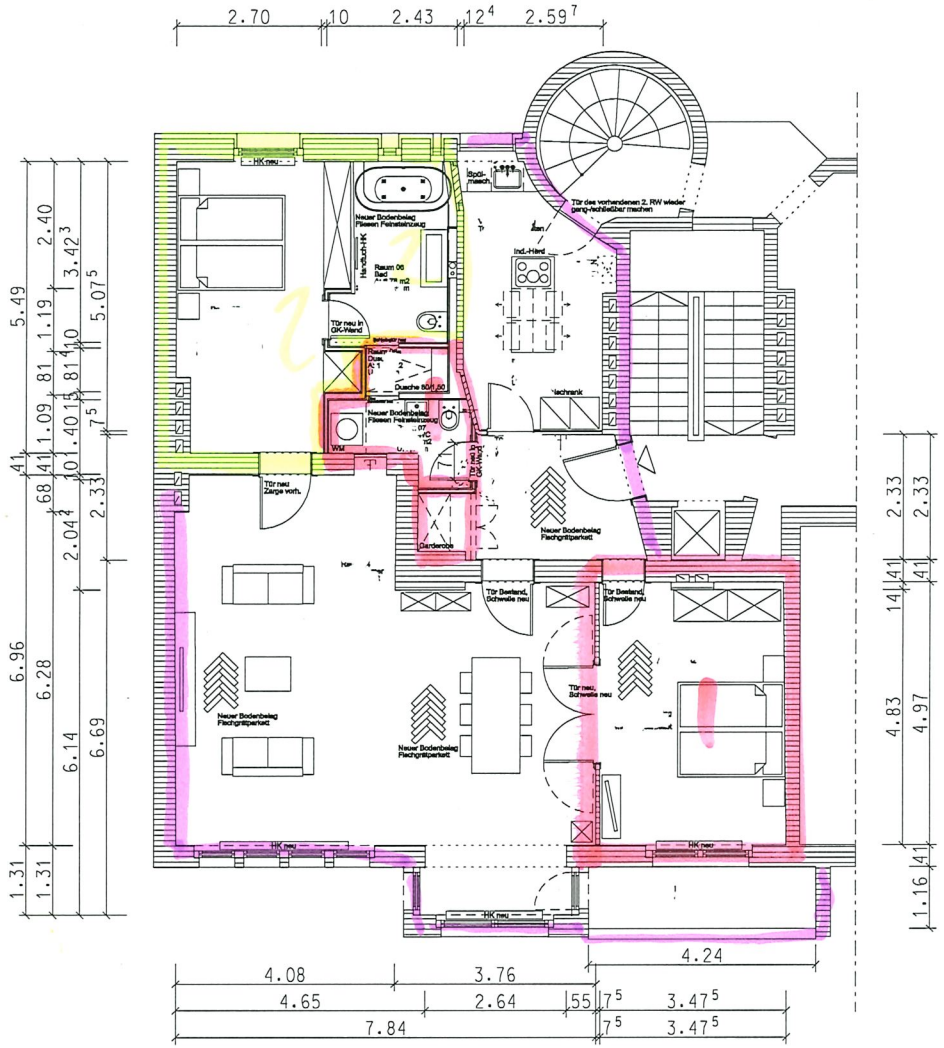

Bauvorhaben:				
D	08.10.2020	Bad/Dusche/Gäste-WC und Flur/Garderobe überarbeitet	bb	bb
C	23.09.2020	Bad/Dusche/Gäste-WC überarbeitet	bb	bb
B	18.09.2020	diverse Überarbeitungen, Bad wird noch geändert!	bb	bb
A	11.09.2020	diverse Überarbeitungen	bb	bb
X	09.09.2020	Planerstellung	aug	bb
Index	Datum	Änderung	Gez.	Gep.

Bauherr:

Architekt:

Bauleitung:

Phase	Bezugshöhe
Entwurfsplanung	±0,00= ca. 35,00 m ü.NHN

Planinhalt: Grundriss Wohnung 3. OG

© bubab architects 2020

Blattgröße: A3 42,0 x 29,7

Planstand: VORABZUG

Projekt: 198

Maßstab: 1 : 100

Ersteller	Projekt	Phase	Variante	Bauteil	Bezeichn.	lfd. Nr.	Index
A	198	3	0	X	03	001	D