


# Villa Toscane

ZAC PORTE DE MONTROUGE  
ILOT GABRIEL PERI  
92120 MONTROUGE

3 PIECES  
**APPARTEMENT N° 24**  
2ème Etage

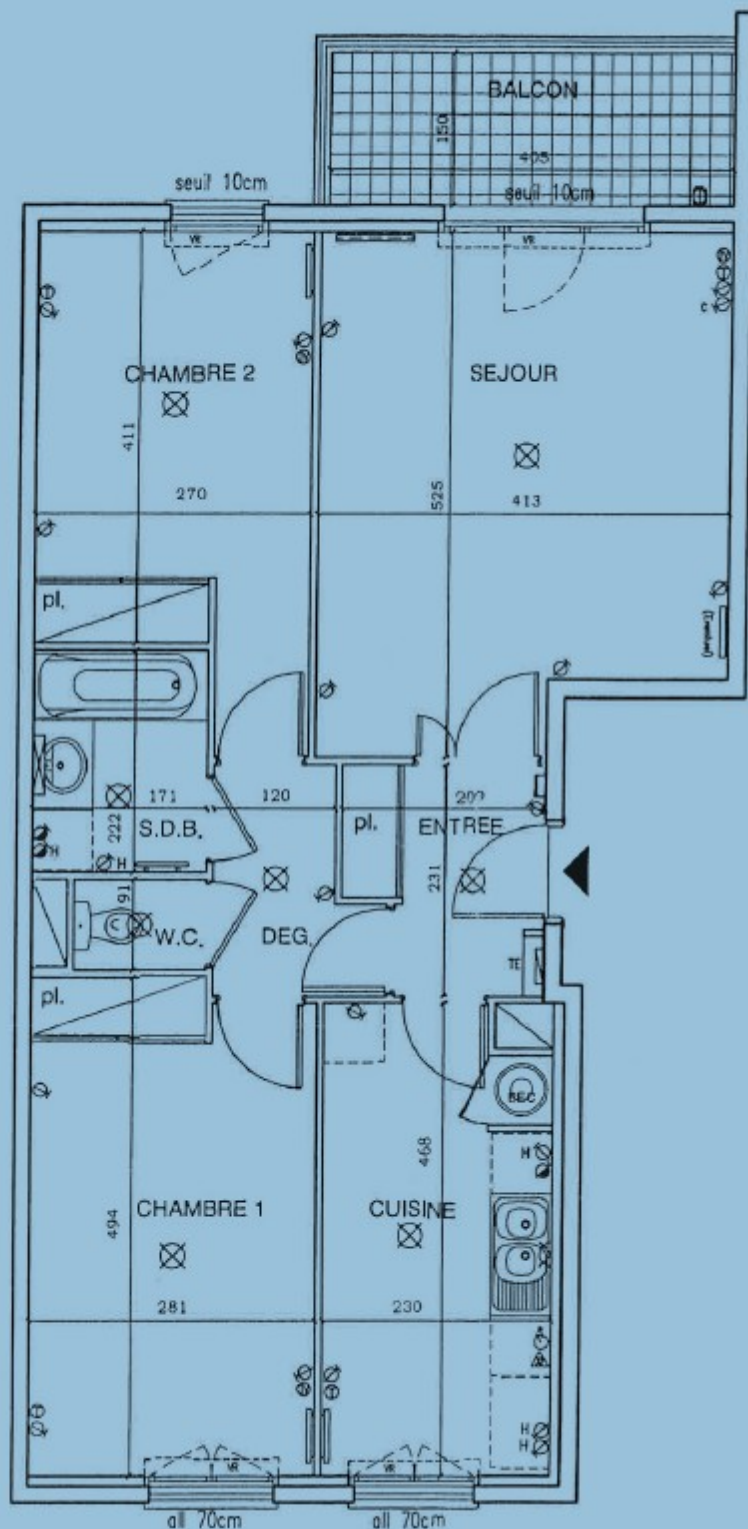

	SURFACES	
Entrée		4,03 m <sup>2</sup>
dont placard:	0,79 m <sup>2</sup>	
Séjour		20,25 m <sup>2</sup>
Cuisine		10,38 m <sup>2</sup>
Chambre 1		13,57 m <sup>2</sup>
dont placard:	1,12 m <sup>2</sup>	
Chambre 2		12,10 m <sup>2</sup>
dont placard:	1,12 m <sup>2</sup>	
Salle de bain		3,79 m <sup>2</sup>
WC		1,17 m <sup>2</sup>
Dégagement		3,26 m <sup>2</sup>
<b>TOTAL SURFACE HABITABLE</b>		<b>68,55 m<sup>2</sup></b>
Balcon		6,00 m <sup>2</sup>
<b>TOTAL SURFACES ANNEXES</b>		<b>6,00 m<sup>2</sup></b>



Des modifications sont susceptibles d'être apportées à ce plan en fonction des nécessités techniques de la réalisation, tant en ce qui concerne les cotes, surfaces et équipements. Les retombées, soffites, faux-plafonds, et équipements sont figurés à titre indicatif.

Date : 16 Juin 2005

Indice : A