

Anlage zur Bescheinigung
(Wohnungseigentum)

vom 01. Okt 02 **2. Obe**


63/22 - Yorkstraße 14

Datum 01. Okt 02

Landeshauptstadt Düsseldorf
Der Oberbürgermeister
Bauaufsichtsamt
Im Auftrag

Kimmel



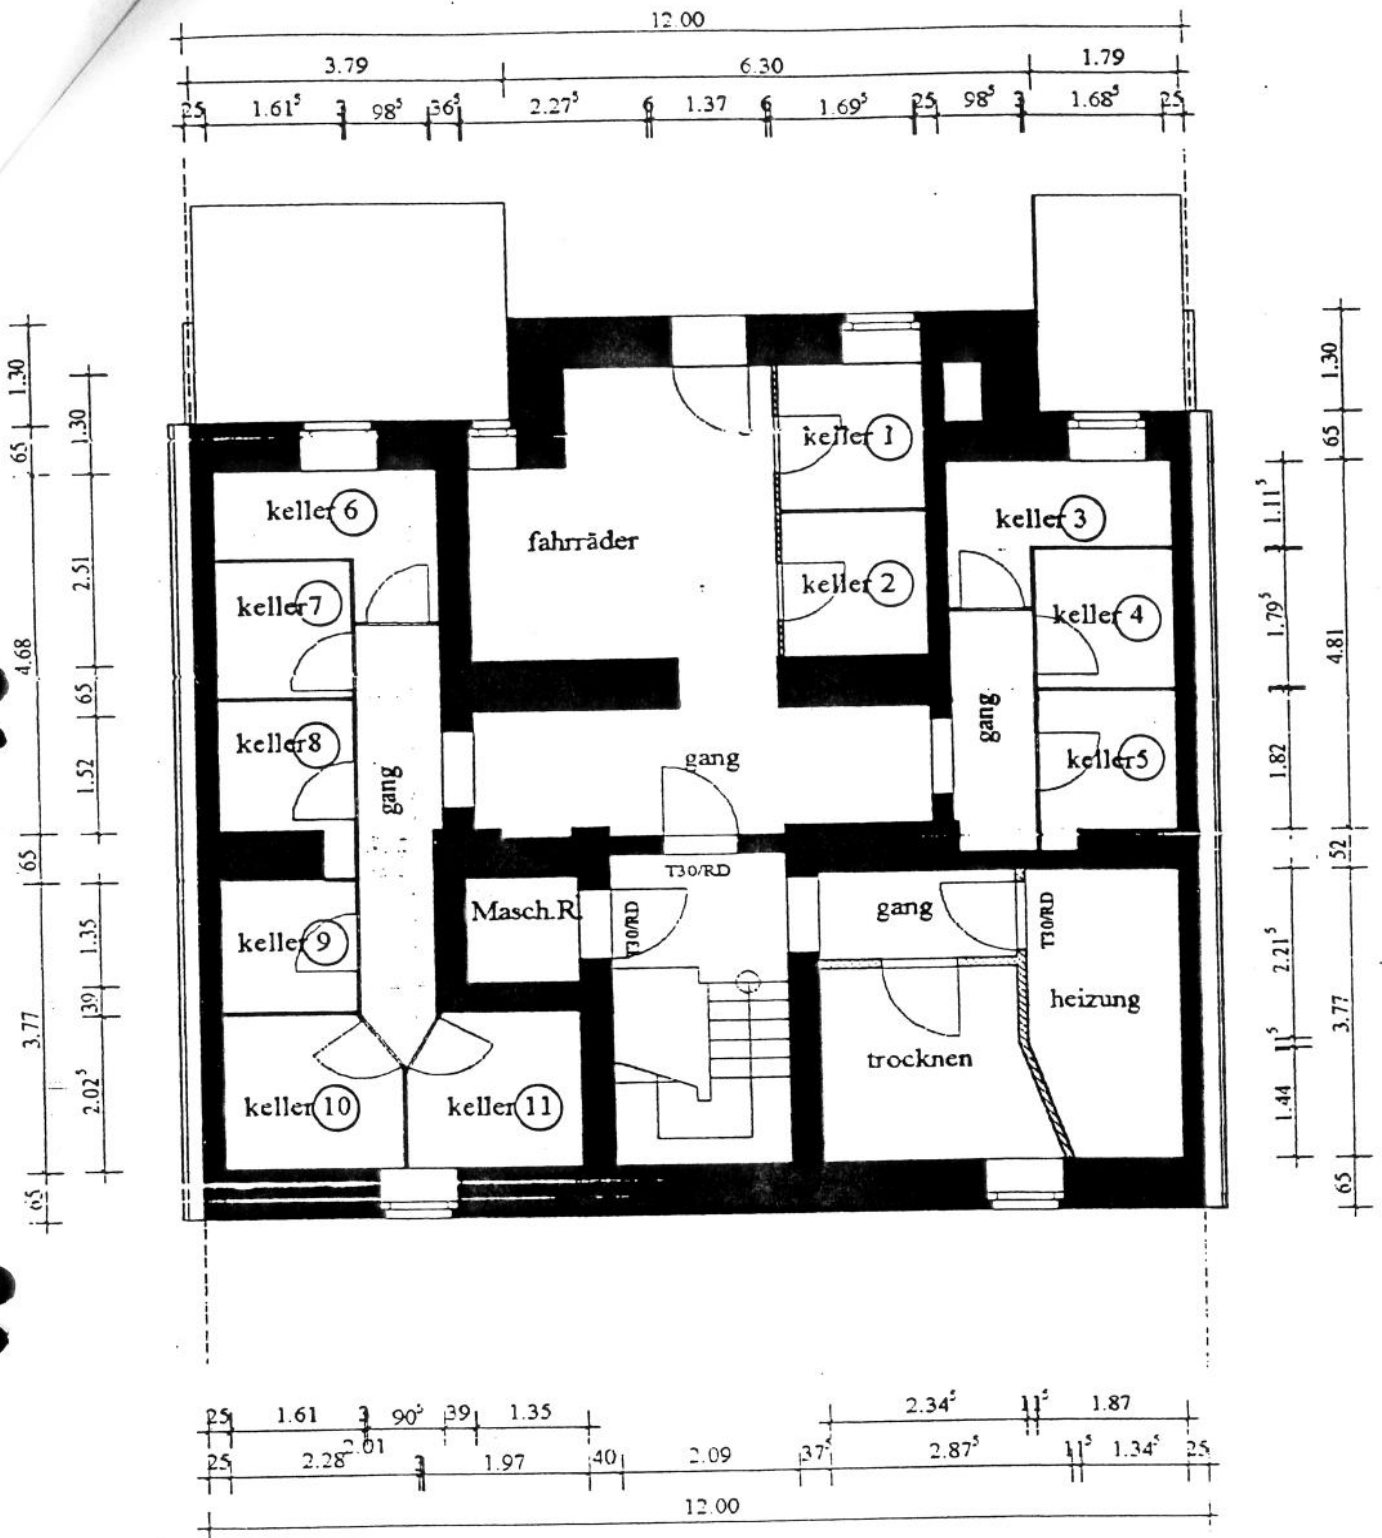

Anlage zur Bescheinigung
(Wohnungseigentum)

vom 01. Okt. 02

63/22 - Yorkstraße 14

Datum 01. Okt. 02

Kellergeschoss

M 1:100

Landeshauptstadt Düsseldorf
Der Oberbürgermeister
Bauaufsichtsamt
Im Auftrag

Blümel



**Umbauvorhaben Wohnhaus
Yorkstraße 14 in Düsseldorf**

Essen/Düsseldorf Juni 2002

**Karl Heinz Pieper
Innenarchitekt AKNW**

Koop