
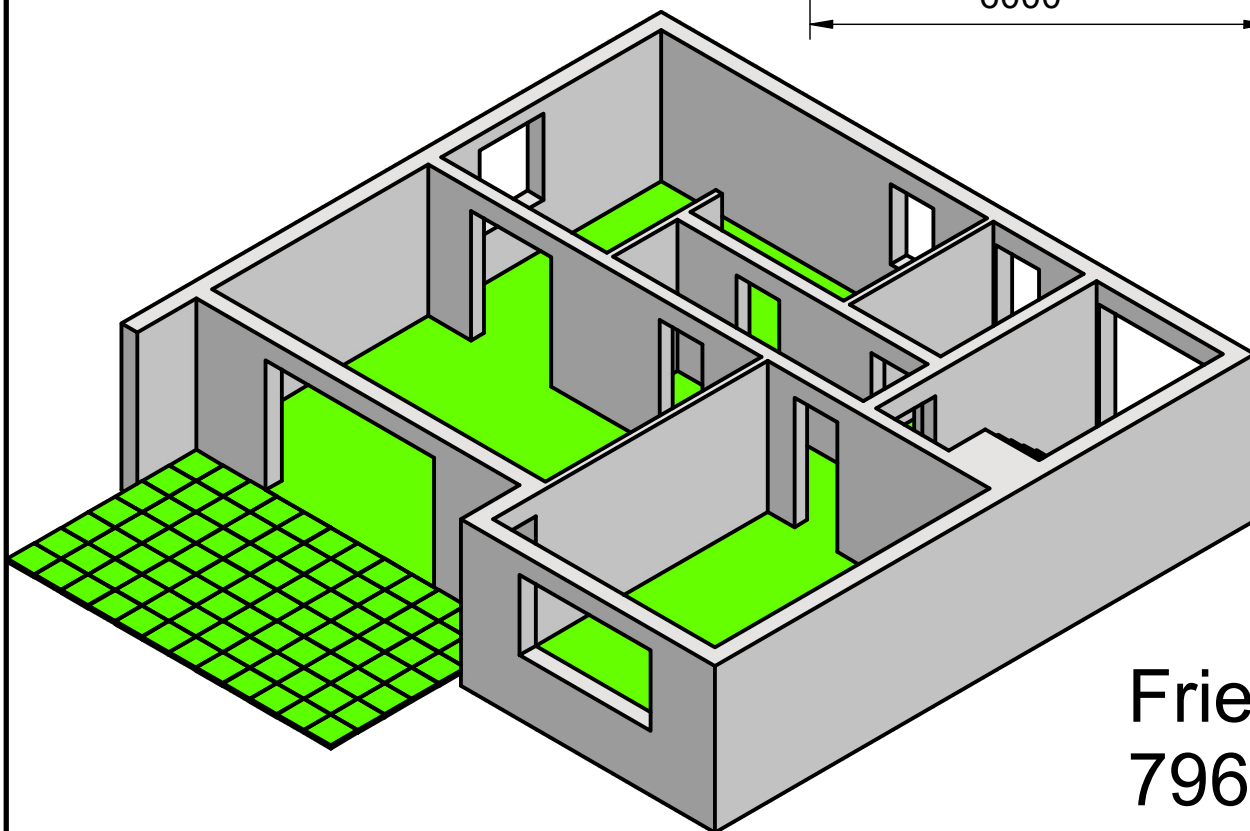
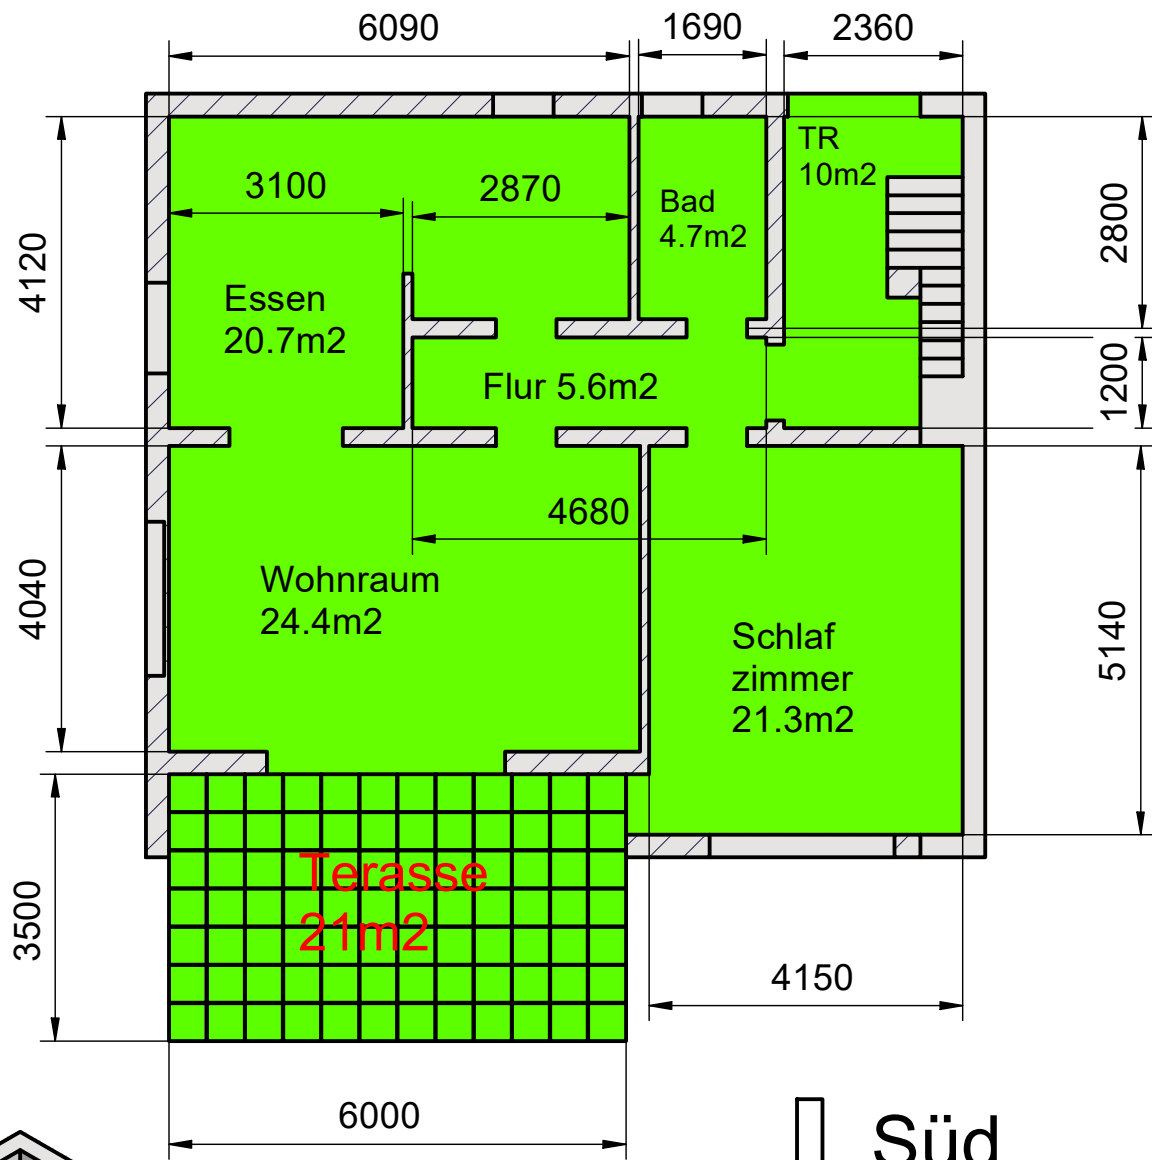



Vermietungsfläche

B-B (1 : 100)

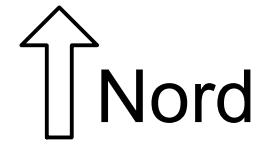

Friedrich-Jung-Strasse 1,
79618 Rheinfelden

Diese Zeichnung ist geistiges Eigentum der Inertec AG. Sie darf ohne unserer ausdrückliche Zustimmung weder vervielfältigt, noch an Dritte weitergegeben werden.	Gezeichnet auf Inventor 2023		Gez.	sbi	14.10.2023
	Werkstoff		Gepr.		
Allgemeintoleranzen ISO 2768-1-mK, gelten auch für nicht-funktionale Längen- und Winkelmasse. Schweiß-Allgemeintoleranzen SN EN ISO 13920-BF	Gewicht	-	Freig.		
	Projekt Nutzungsänderung				
 Inertec AG Römerstrasse 30 4314 Zeiningen T +41 32 618 00 11 F +41 32 618 00 15 info@inertec.ch www.inertec.ch	Benennung MFH-Erdgeschoss Lgb-Nr2948/10 + 11		Bauteil		
	Massstab 1 : 100 1		ZeichnungsNr. 231014-Erdgeschoss	Baugruppe	X