


ANLAGE 1 d
Aufteilungsplan
2. Obergeschoß

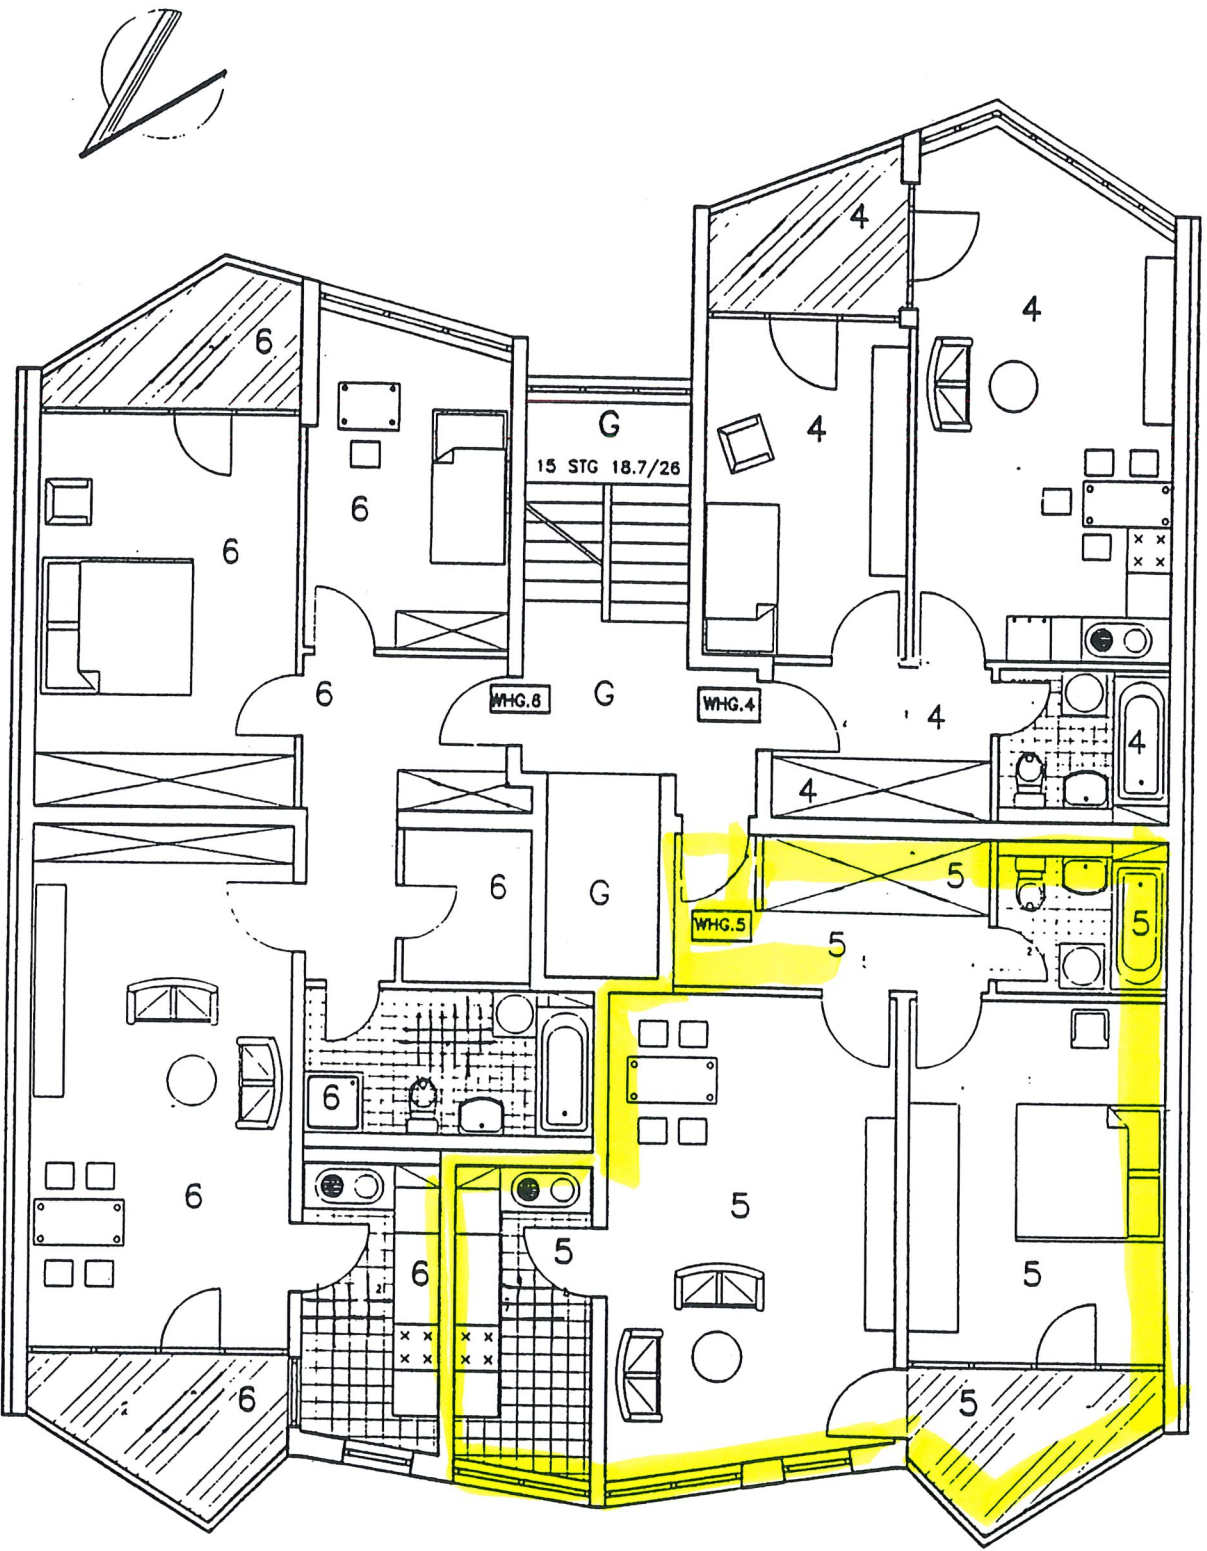

2.OBERGESCHOß

MAßSTAB 1:100