


LEGENDE

- Gemeinschaftsfläche
- 263 1-263: Wohnungen
264-363: Stellplätze
- MK Mieterkeller SNR

ÄNDERUNG	GEZ.	DATUM	INDEX

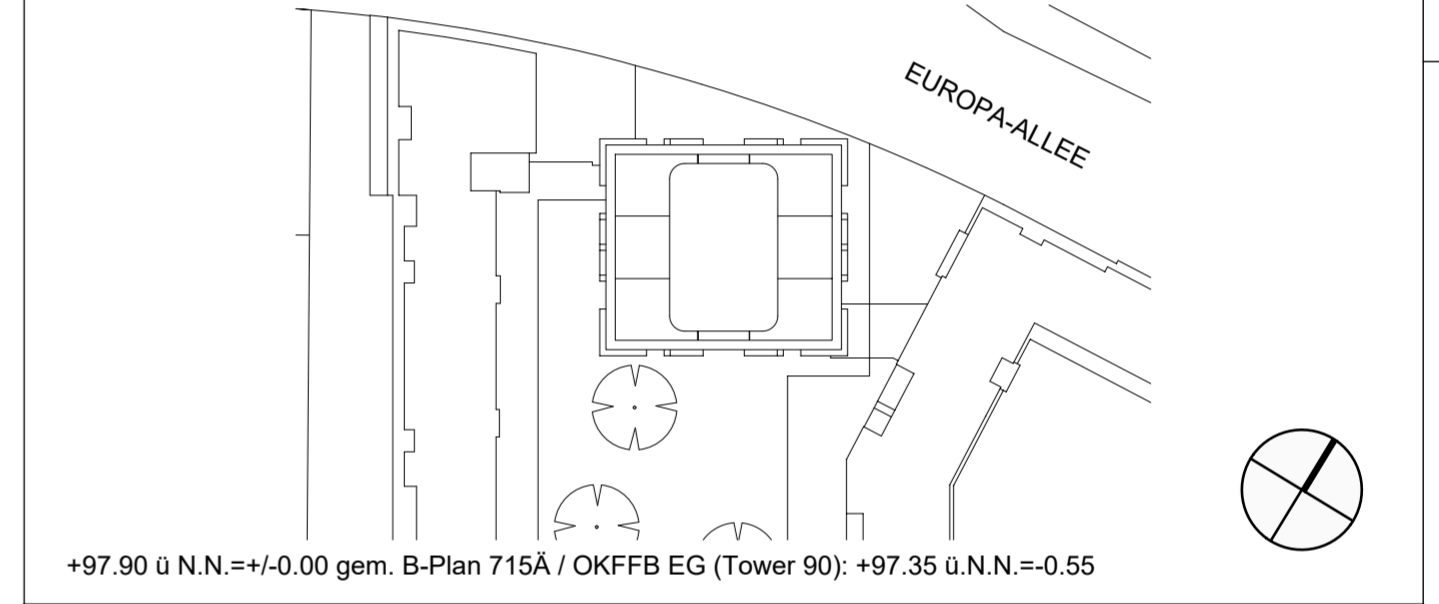

Bauherr

IMMOBEL
since 1863

Rue de la Régence 58, 1000 Bruxelles Tel.: +032 (0)2 422 53 11

Datum Unterschrift

Architekt

**TILMAN LANGE
BRAUN &
SCHLOCKERMANN**

Tilman Lange Braun & Schlockermann
Architekten GmbH BDA
Union-Areal
Hanauer Landstraße 196a
60314 Frankfurt am Main
Tel. +49 (0) 69-90 55 3-0
Fax. +49 (0) 69-90 55 3-200
E-Mail: info@tlbs-architekten.de
www.tlbs-architekten.de

Datum Unterschrift

Projekt

**Wohnhochhaus Tower 90
Europa-Allee, 60327 Frankfurt am Main
Gemarkung: Frankfurt Bezirk 16, Flur 220, Flst.:64/2
Wohnhochhaus mit 263 Wohnungen
auf einer Tiefgarage**

Planinhalt

**Abgeschlossenheitserklärung
15. Obergeschoss**

Plandaten	Maßstab	Format	von	Plan erstellt am
	1:100	A2	SB/YZ/JS	05-06-2019

Projekt	Bauteil/Bauabschnitt	Gewerk	Phase	Planart	Ebene/ Bereich	lfd.-Nr./Planausschnitt	Revision
1-5	6 7 8	9 10	11	12 13	14 15	16 17 18	19 20
1912	100	AC	AB	GR	15	001	A