
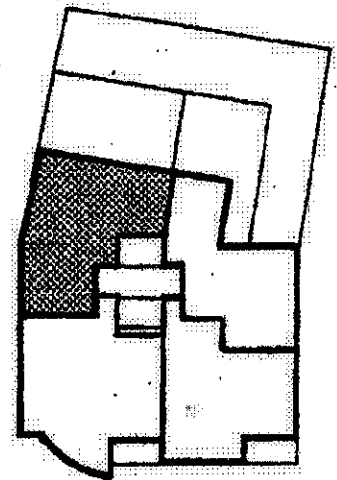


2-Zimmer-Wohnung mit Dachterrasse

**Gesamtkaufpreis
incl. TG-Stellplatz DM**

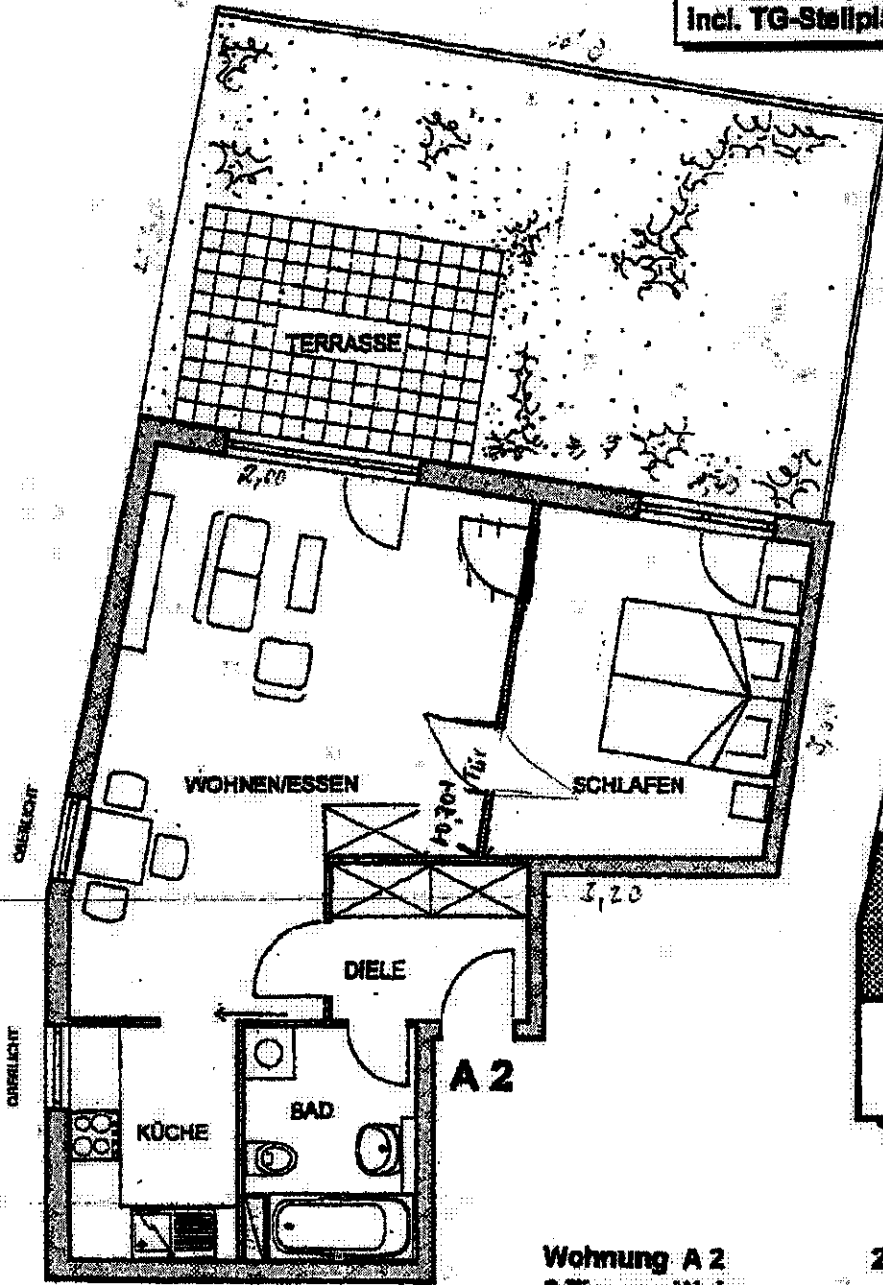

**Wohnung A 2
2-Zimmer-Wohnung**

2. OBERGESCHOSS



MASSTAB 1:75


Wohnzimmer	26,80 m ²
Schlafzimmer	13,22 m ²
Küche	5,36 m ²
Bad	5,23 m ²
Diele	4,51 m ²
Terrasse 8,75 m ² 1/2 =	4,37 m ²
Wohnfläche	59,49 m²

zuzügl. nicht angerechneter Dachterrasse

30,34 m²

11/97

•132.10 ÜNN

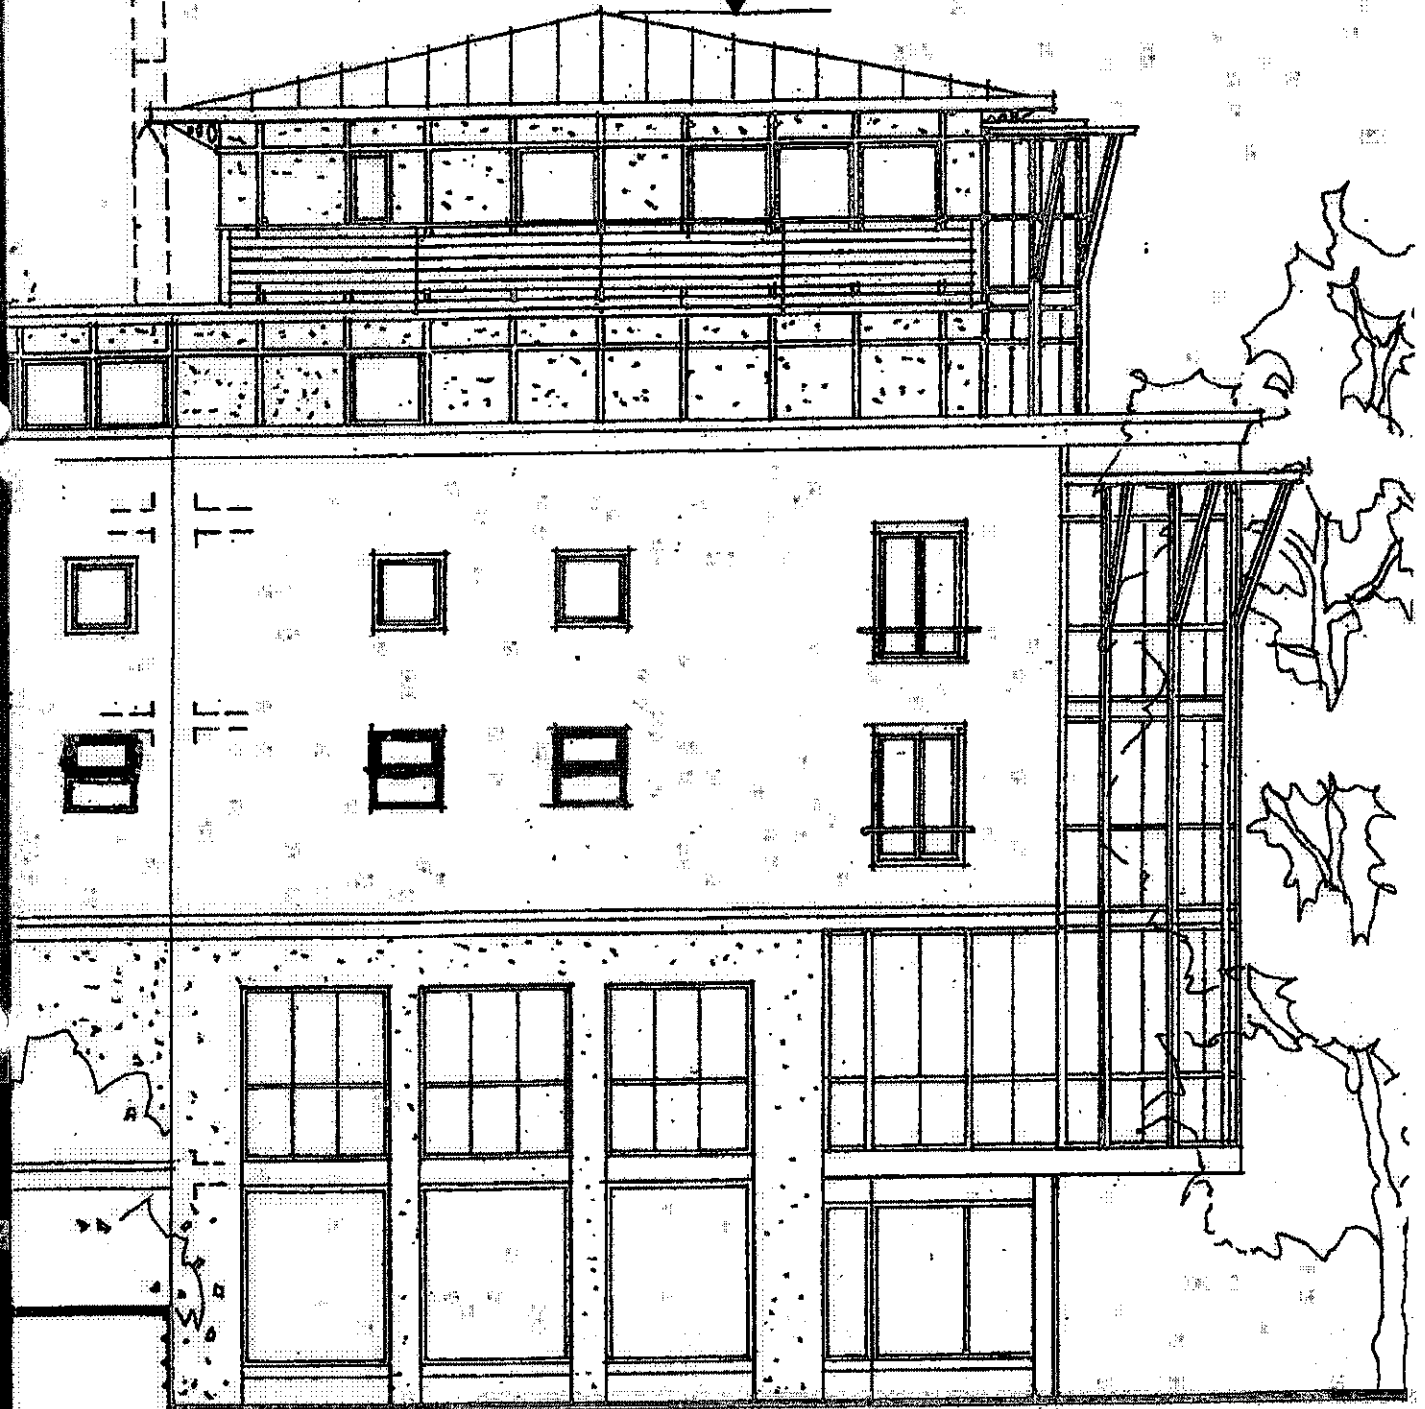

SÜD - NORD - SCHNITT

M 1:200



HAUS A

HAUS B

