

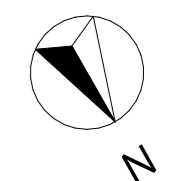


Untergeschoss

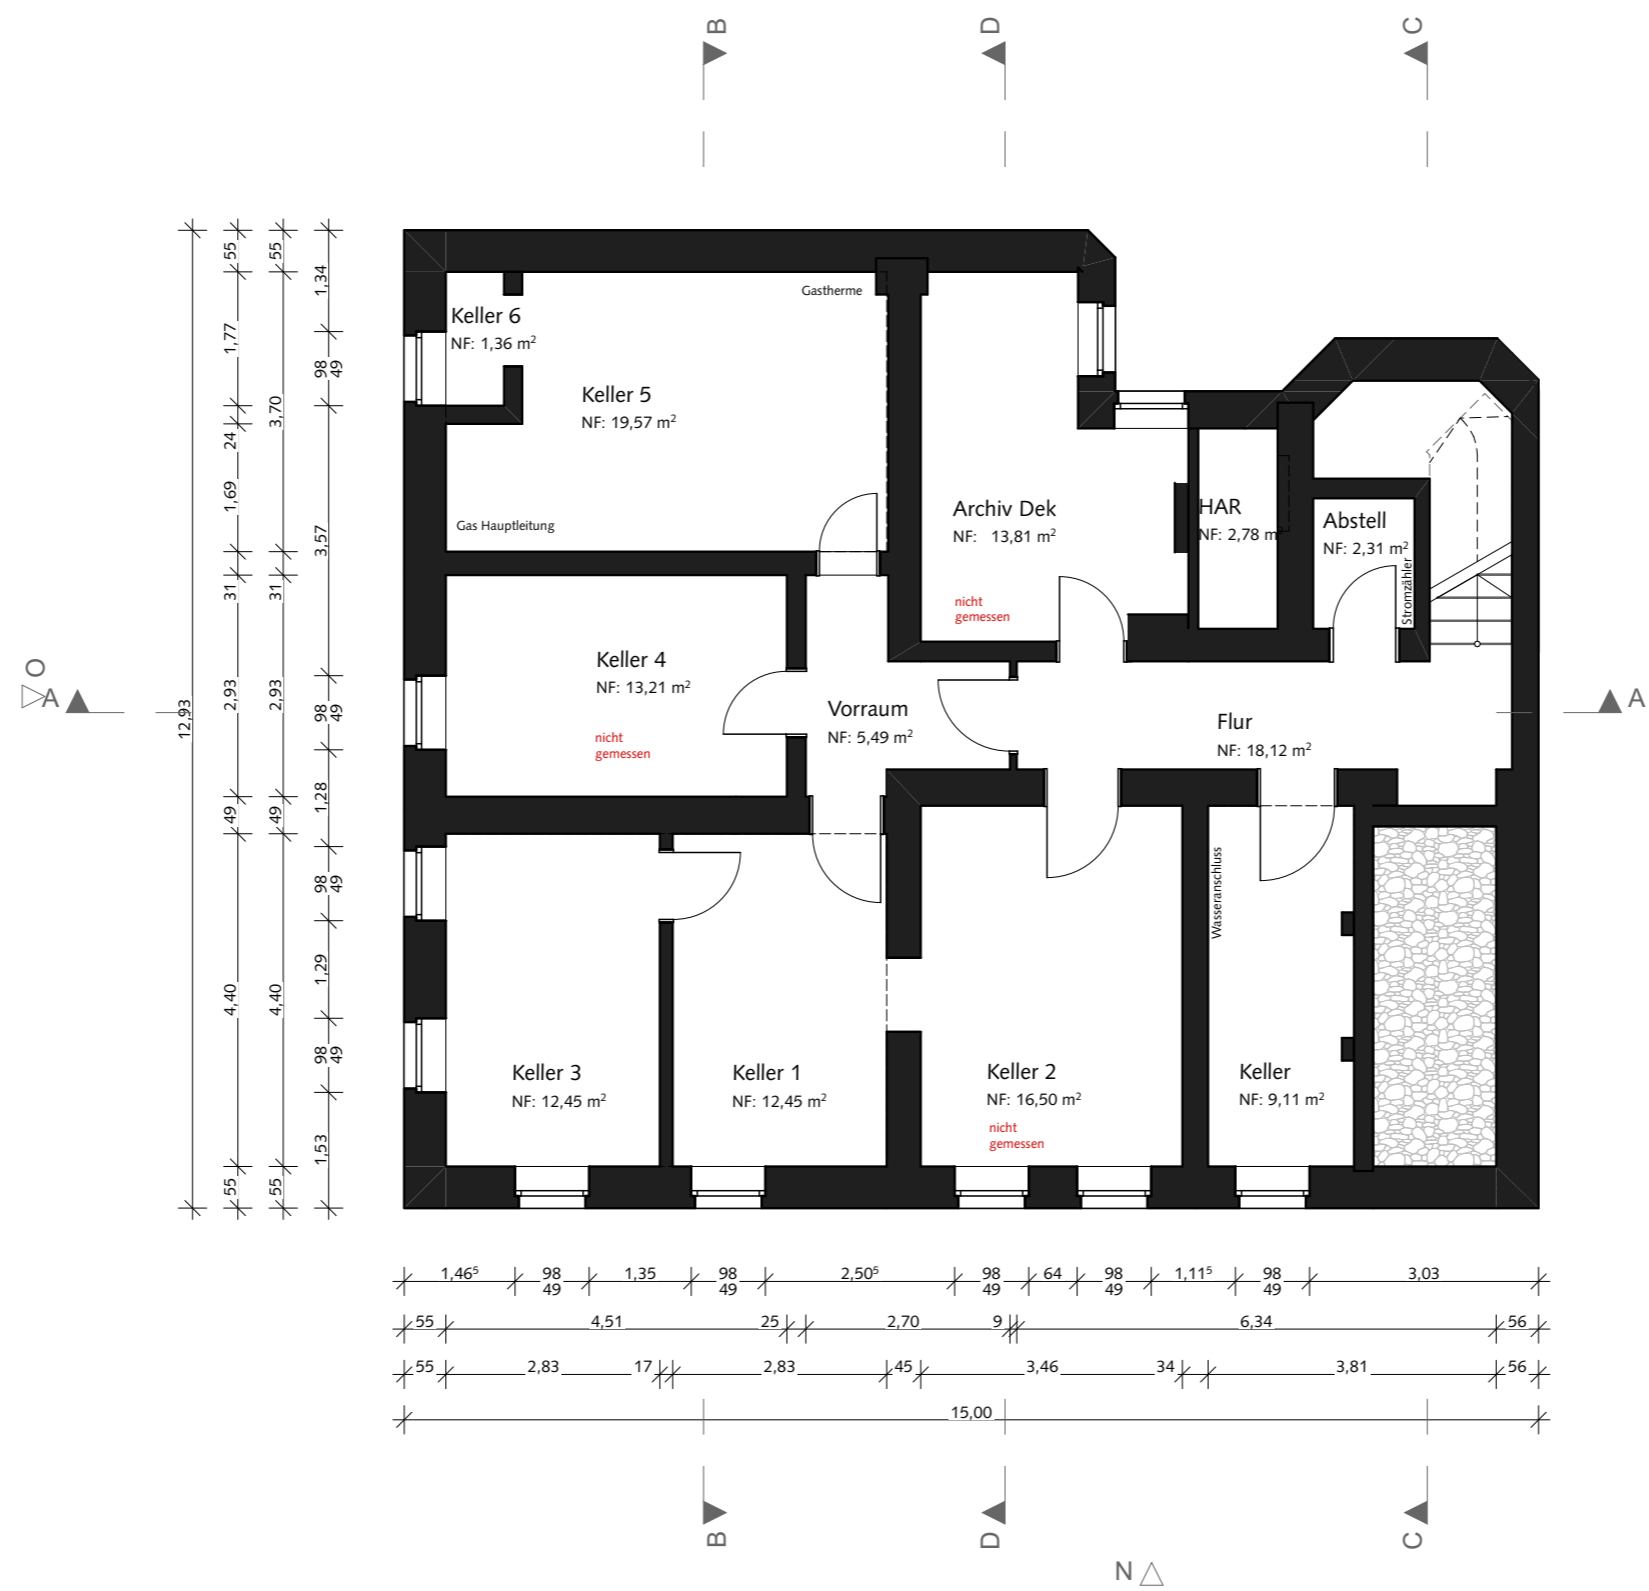



2022-03a	Volquarts, Fürther Straße 81	Bauherr: Alexa Volquarts Rennweg 108 90768 Fürth Freigabe, Nürnberg, den
B_0_1_1	Kellergeschoss	
M 1:100	Datum, gezeichnet: 03.08.2022, AC Datum, geändert: ,	

Erdgeschoss

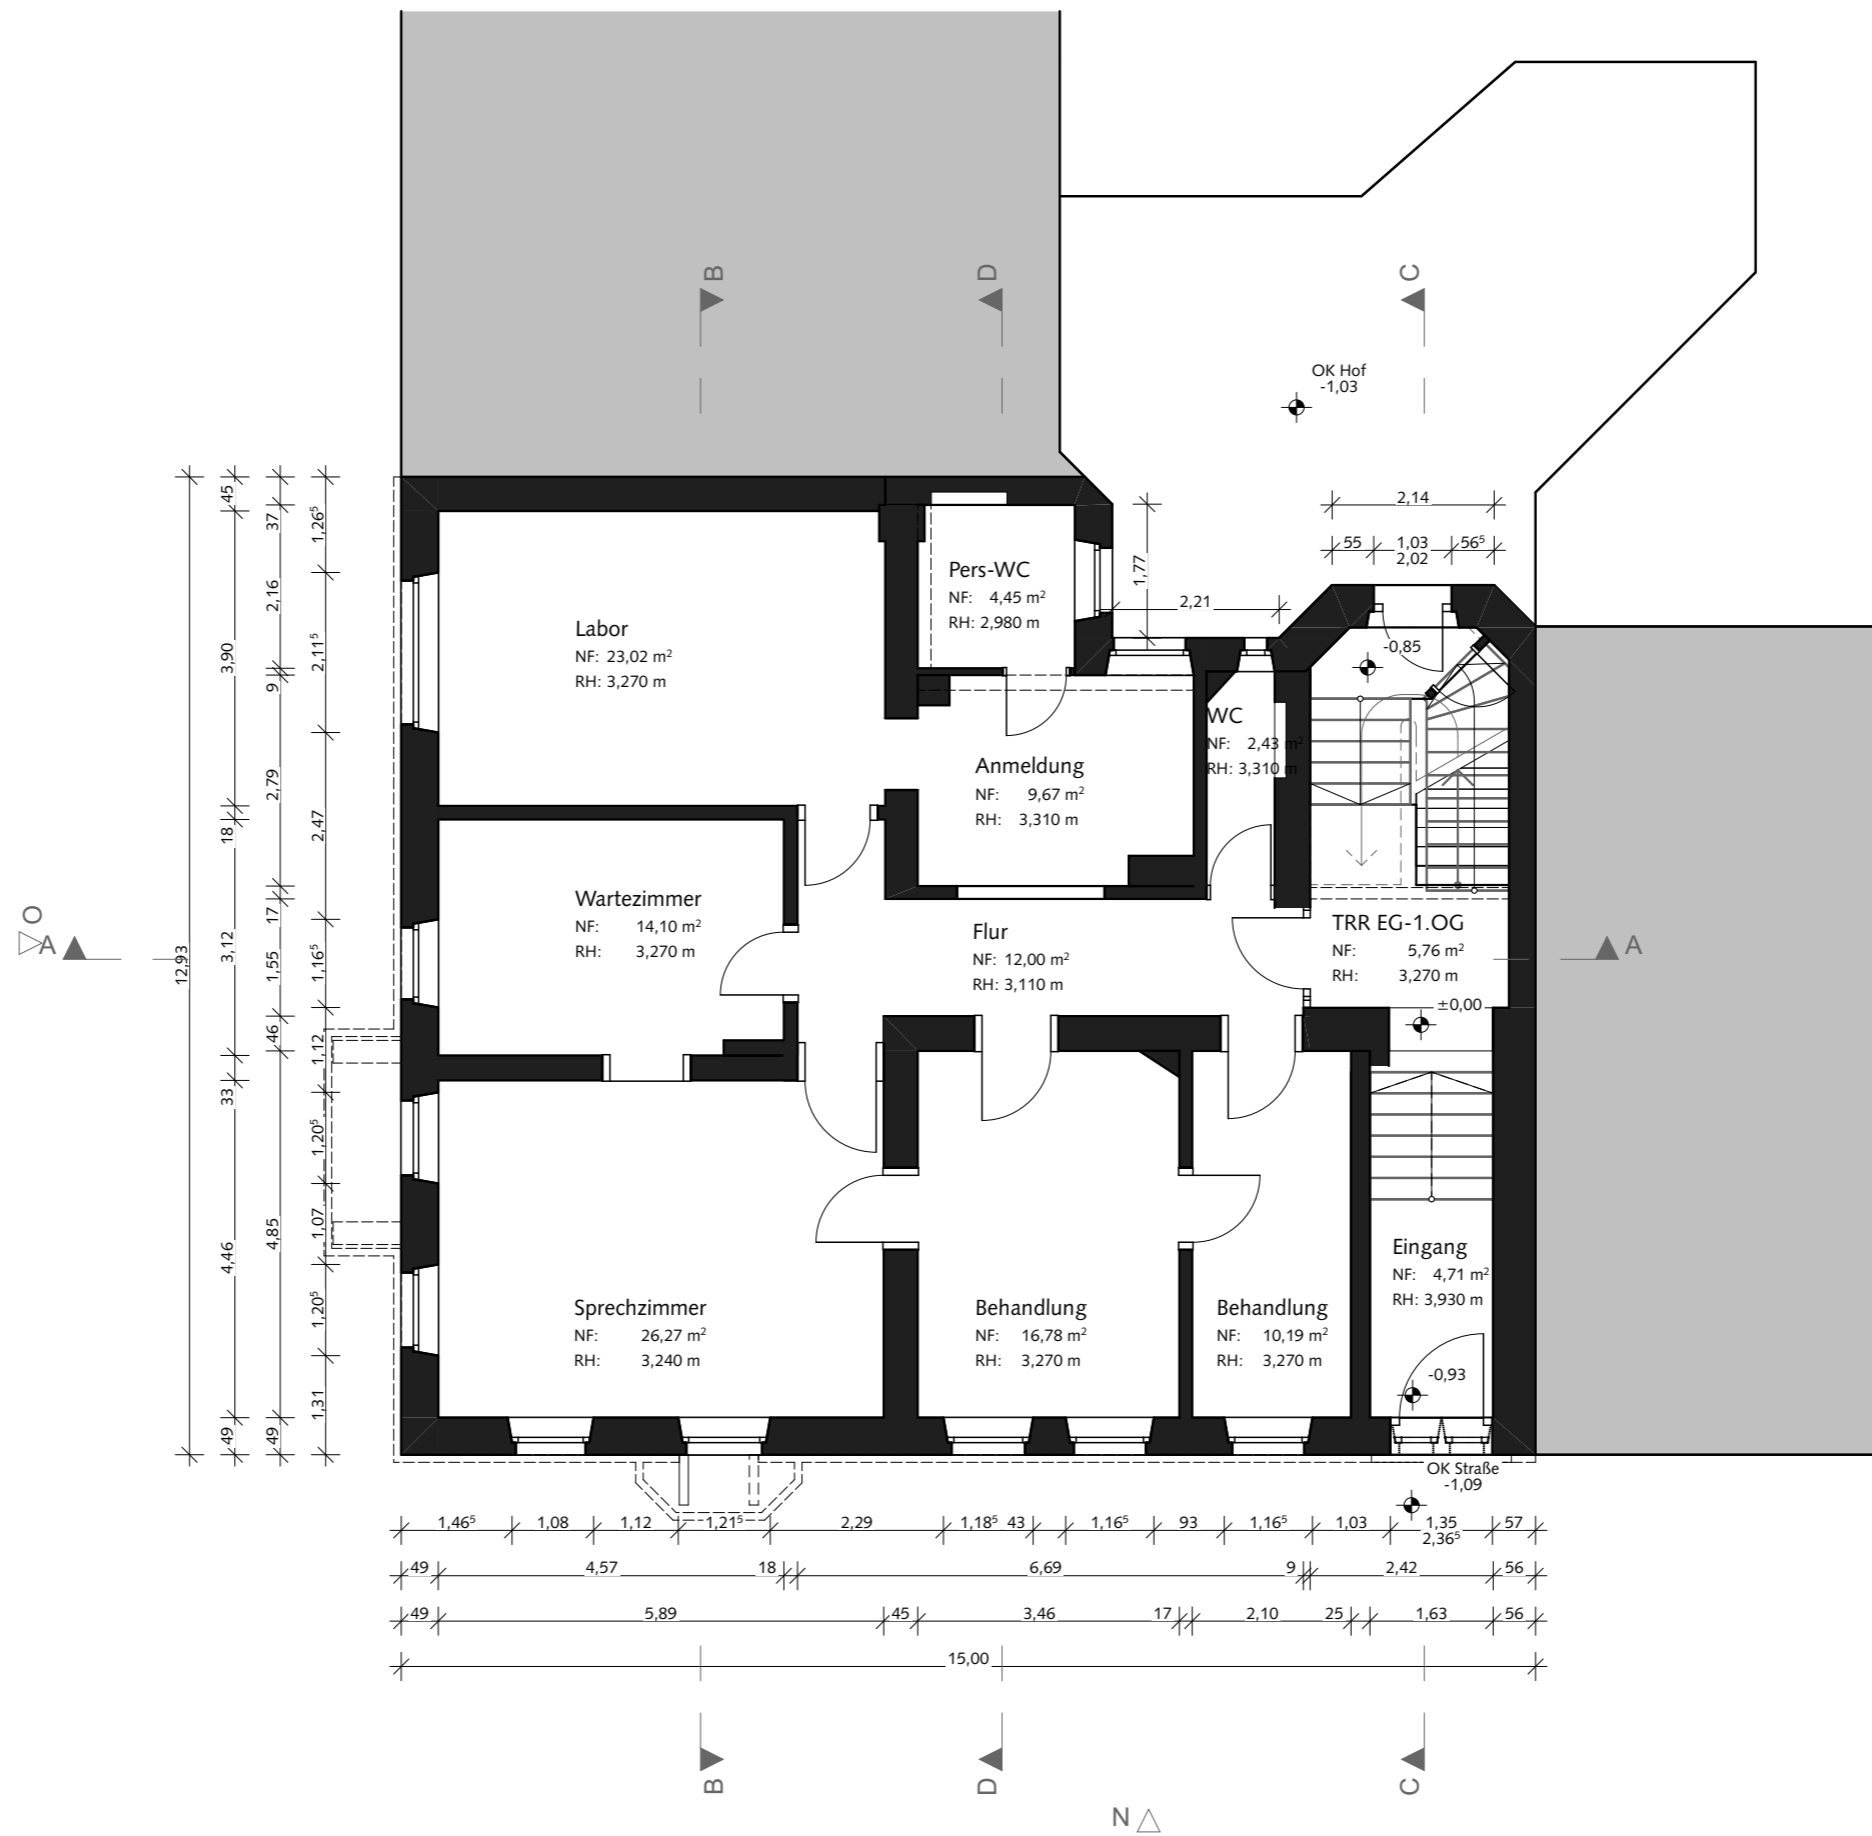


2022-03a	Volquarts, Fürther Straße 81	Bauherr: Alexa Volquarts Rennweg 108 90768 Fürth Freigabe, Nürnberg, den
B_0_1_2	Erdgeschoss	
M 1:100	Datum, gezeichnet: 03.08.2022, AC Datum, geändert: ,	

1. Obergeschoss

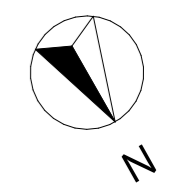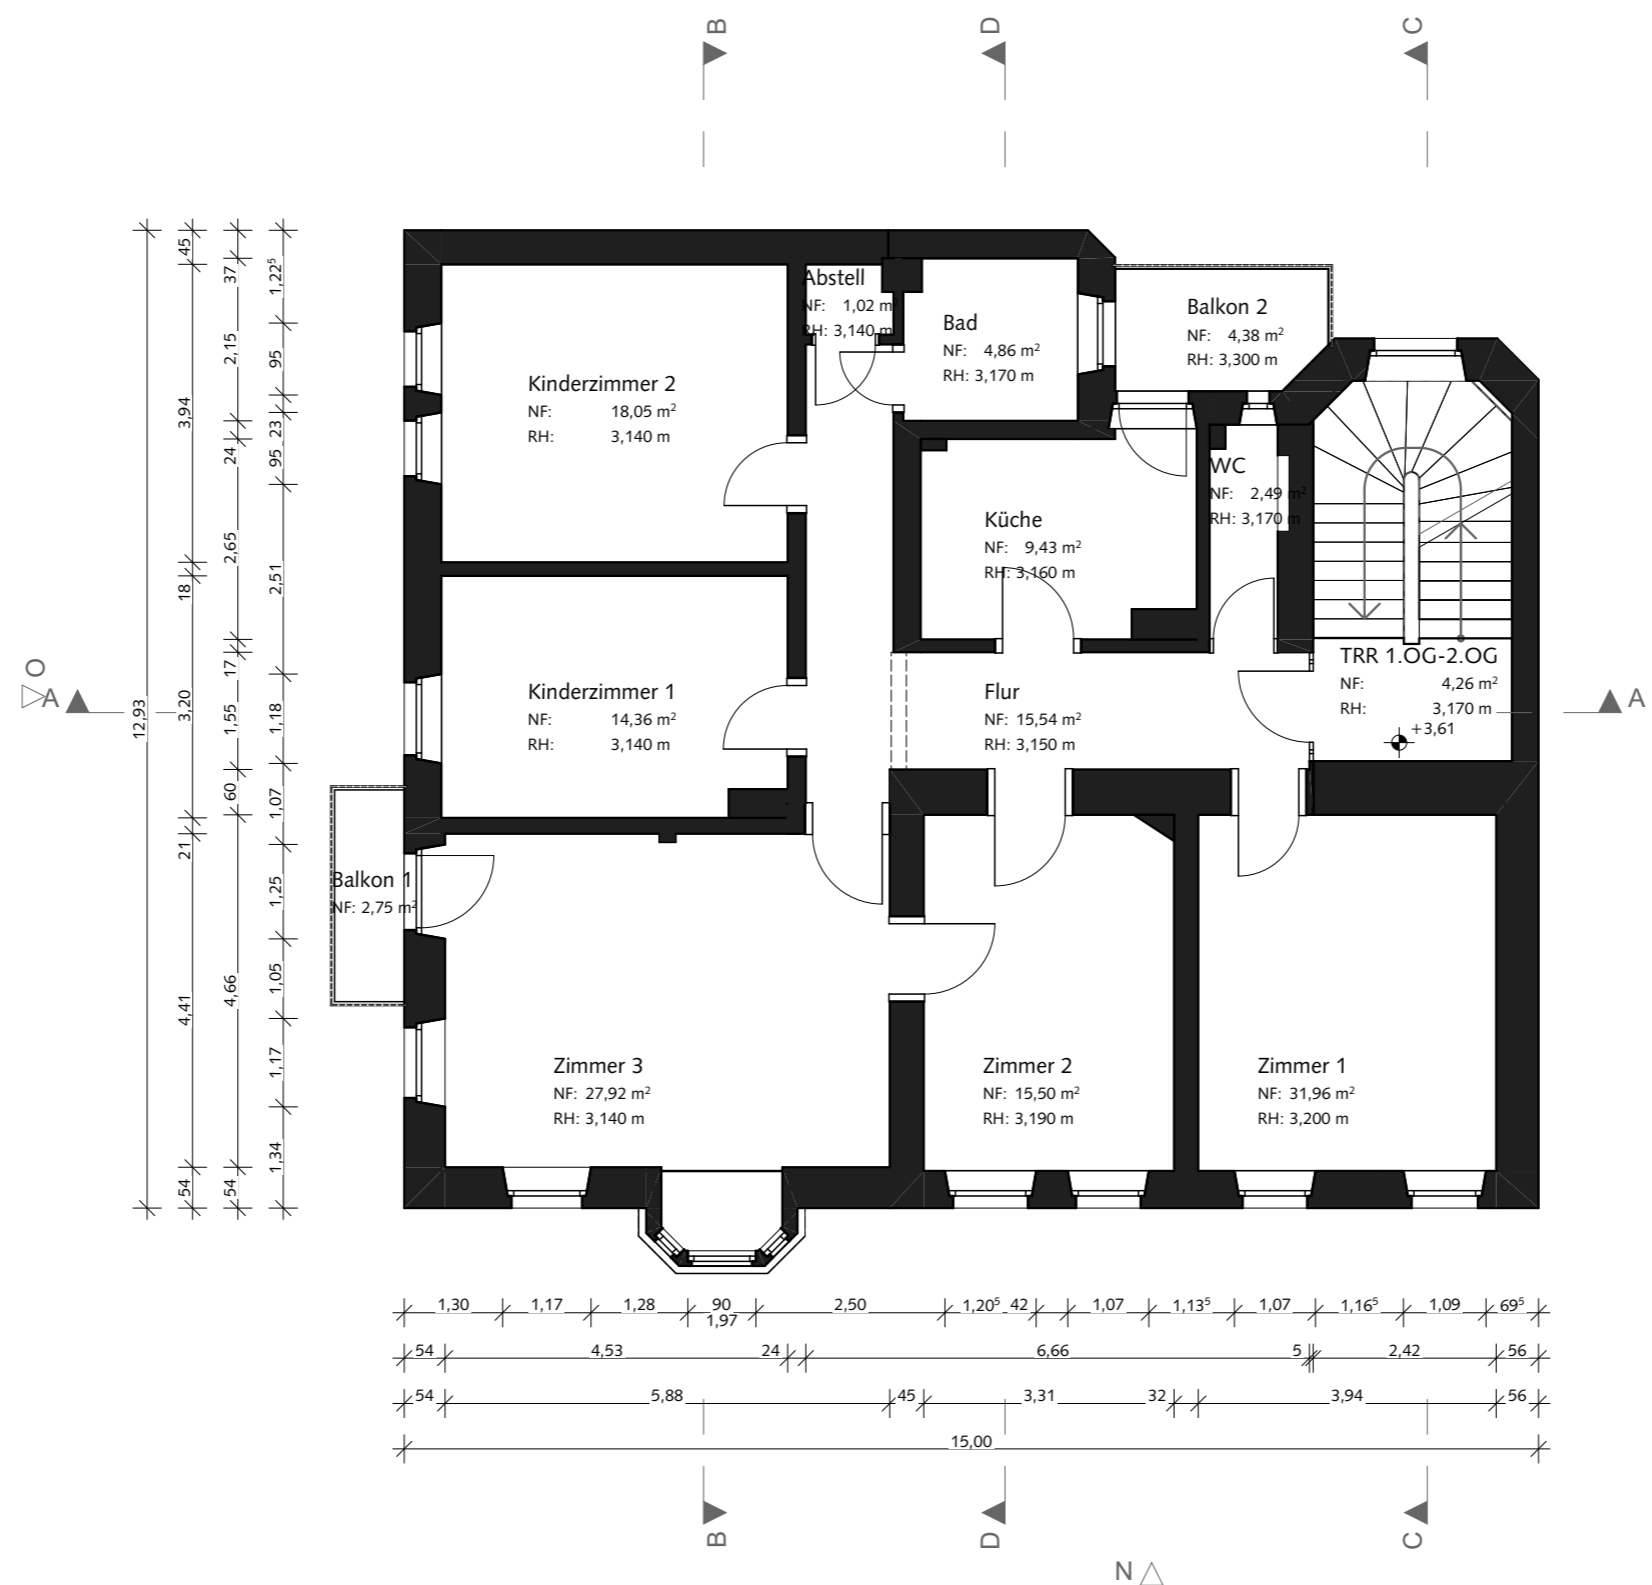


2022-03a	Volquarts, Fürther Straße 81	Bauherr: Alexa Volquarts Rennweg 108 90768 Fürth
B_0_1_3	1. Obergeschoss	
M 1:100	Datum, gezeichnet: 03.08.2022, AC Datum, geändert: ,	
		Freigabe, Nürnberg, den

2. Obergeschoss

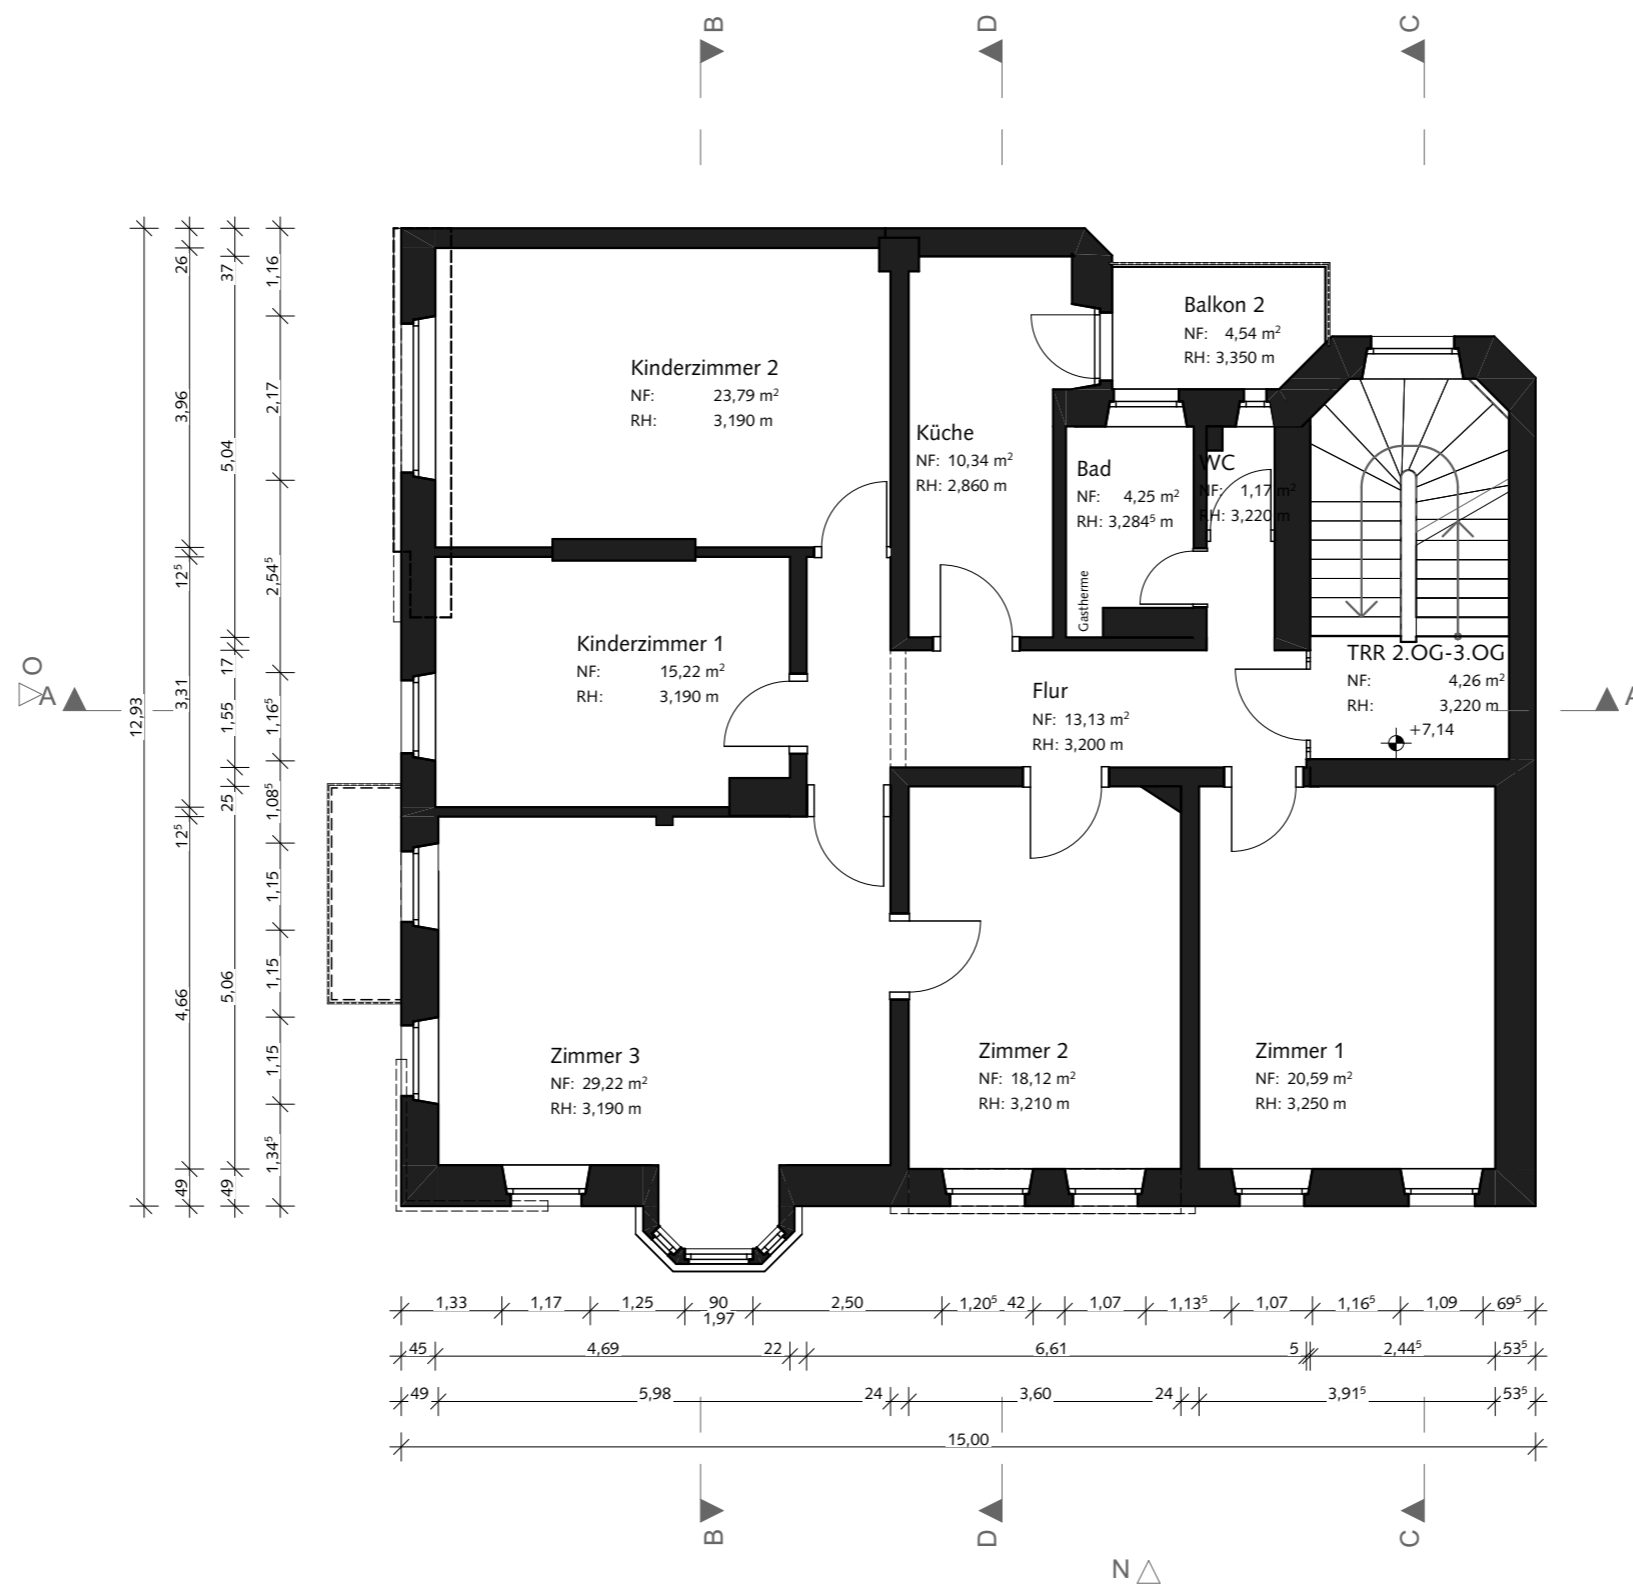



2022-03a	Volquarts, Fürther Straße 81	Bauherr: Alexa Volquarts Rennweg 108 90768 Fürth
B_0_1_4	2. Obergeschoss	
M 1:100	Datum, gezeichnet: 03.08.2022, AC Datum, geändert: ,	
		Freigabe, Nürnberg, den

3. Obergeschoss

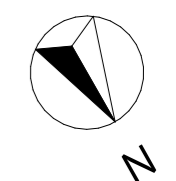


2022-03a	Volquarts, Fürther Straße 81	Bauherr: Alexa Volquarts Rennweg 108 90768 Fürth Freigabe, Nürnberg, den
B_0_1_5	3. Obergeschoss	
M 1:100	Datum, gezeichnet: 03.08.2022, AC Datum, geändert: ,	

4. Dachgeschoss

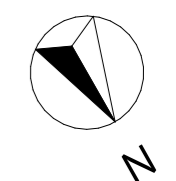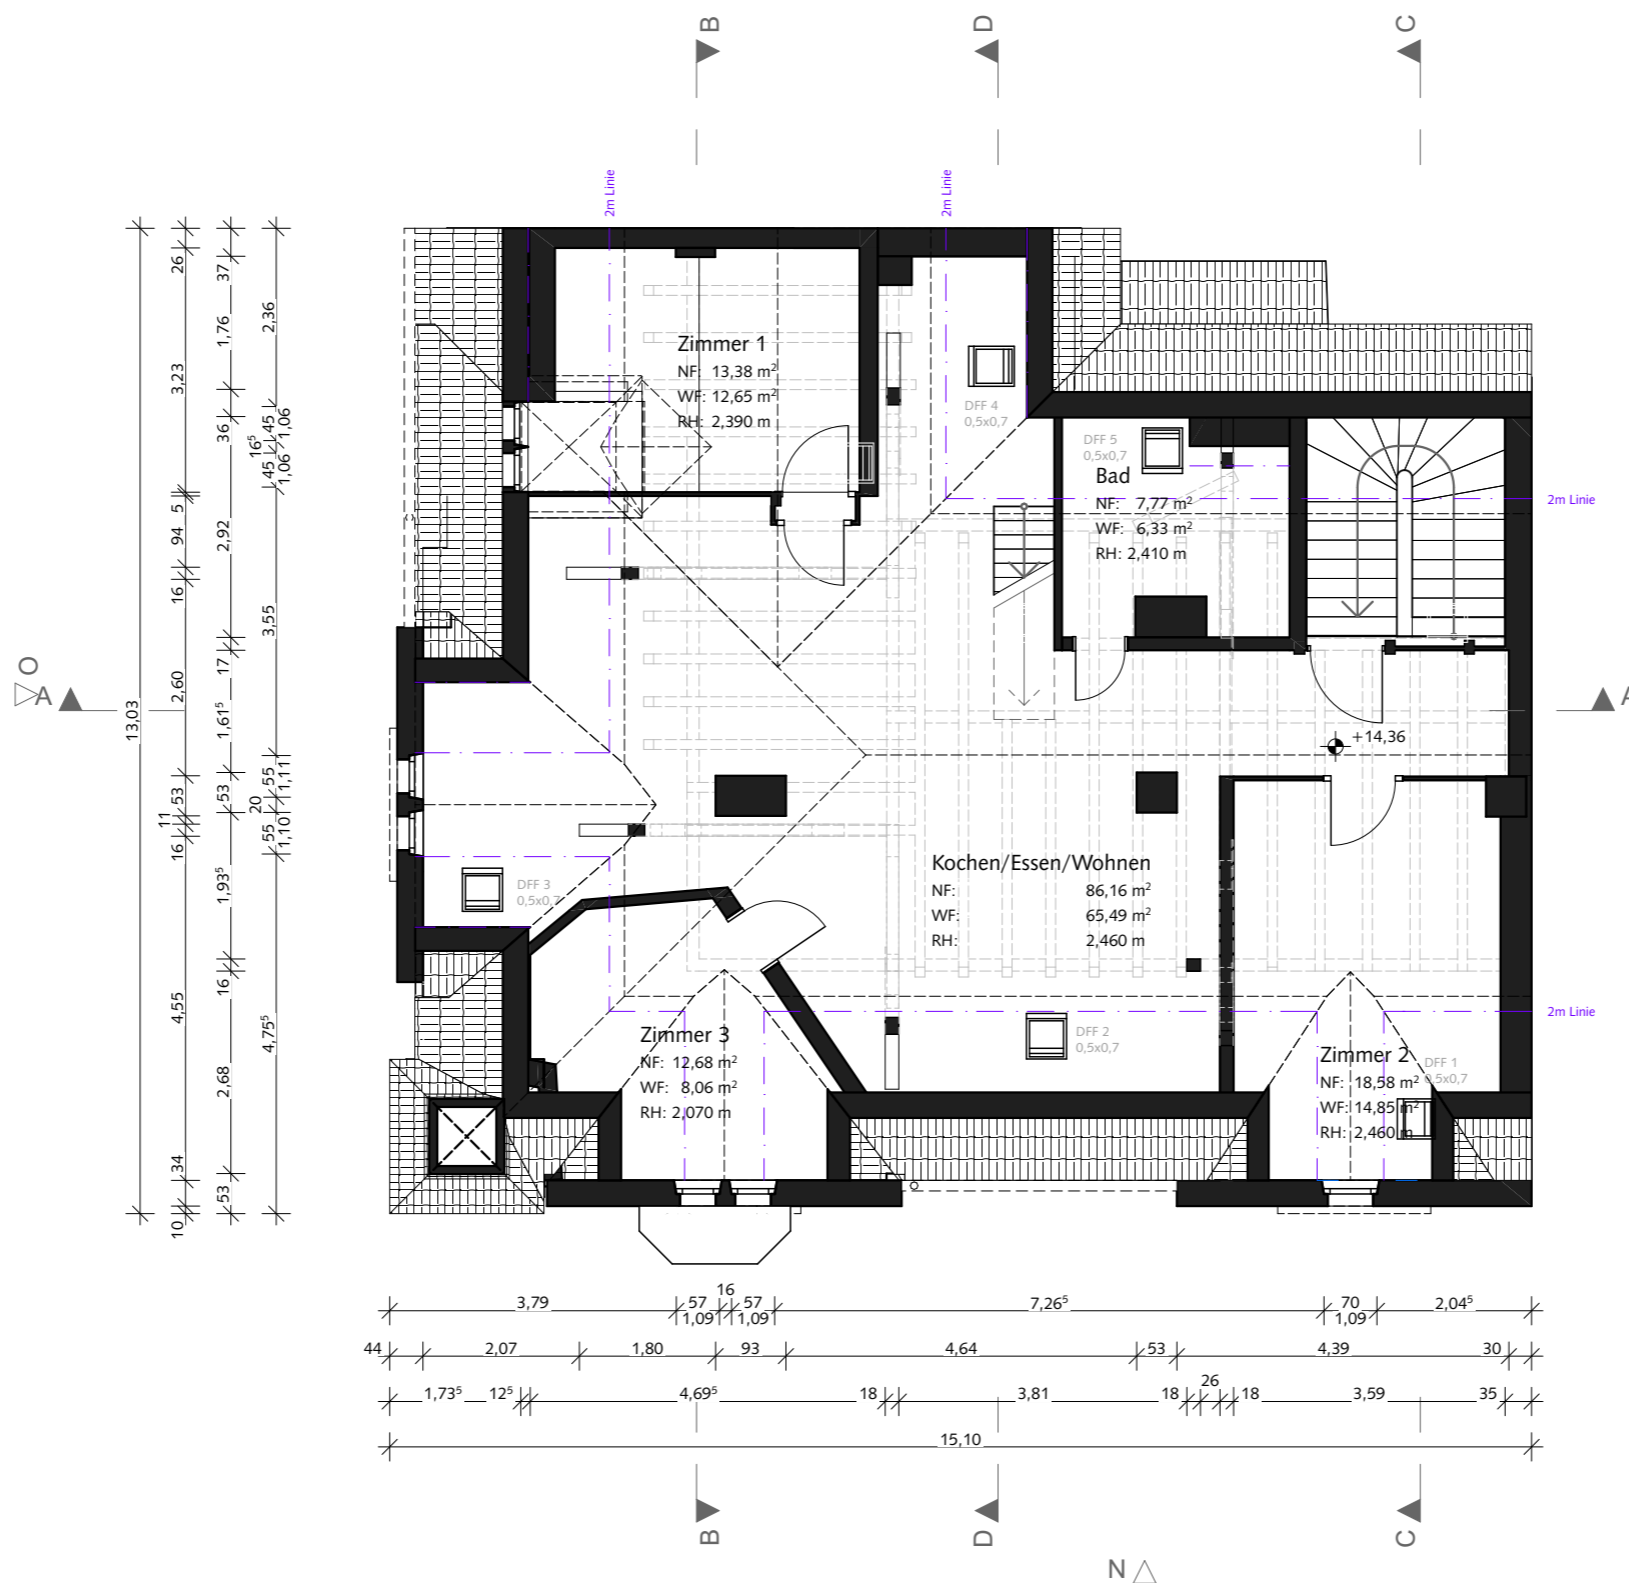


2022-03a	Volquarts, Fürther Straße 81	Bauherr: Alexa Volquarts Rennweg 108 90768 Fürth Freigabe, Nürnberg, den
B_0_1_6	4. Dachgeschoss	
M 1:100	Datum, gezeichnet: 03.08.2022, AC Datum, geändert: ,	

5. Spitzboden

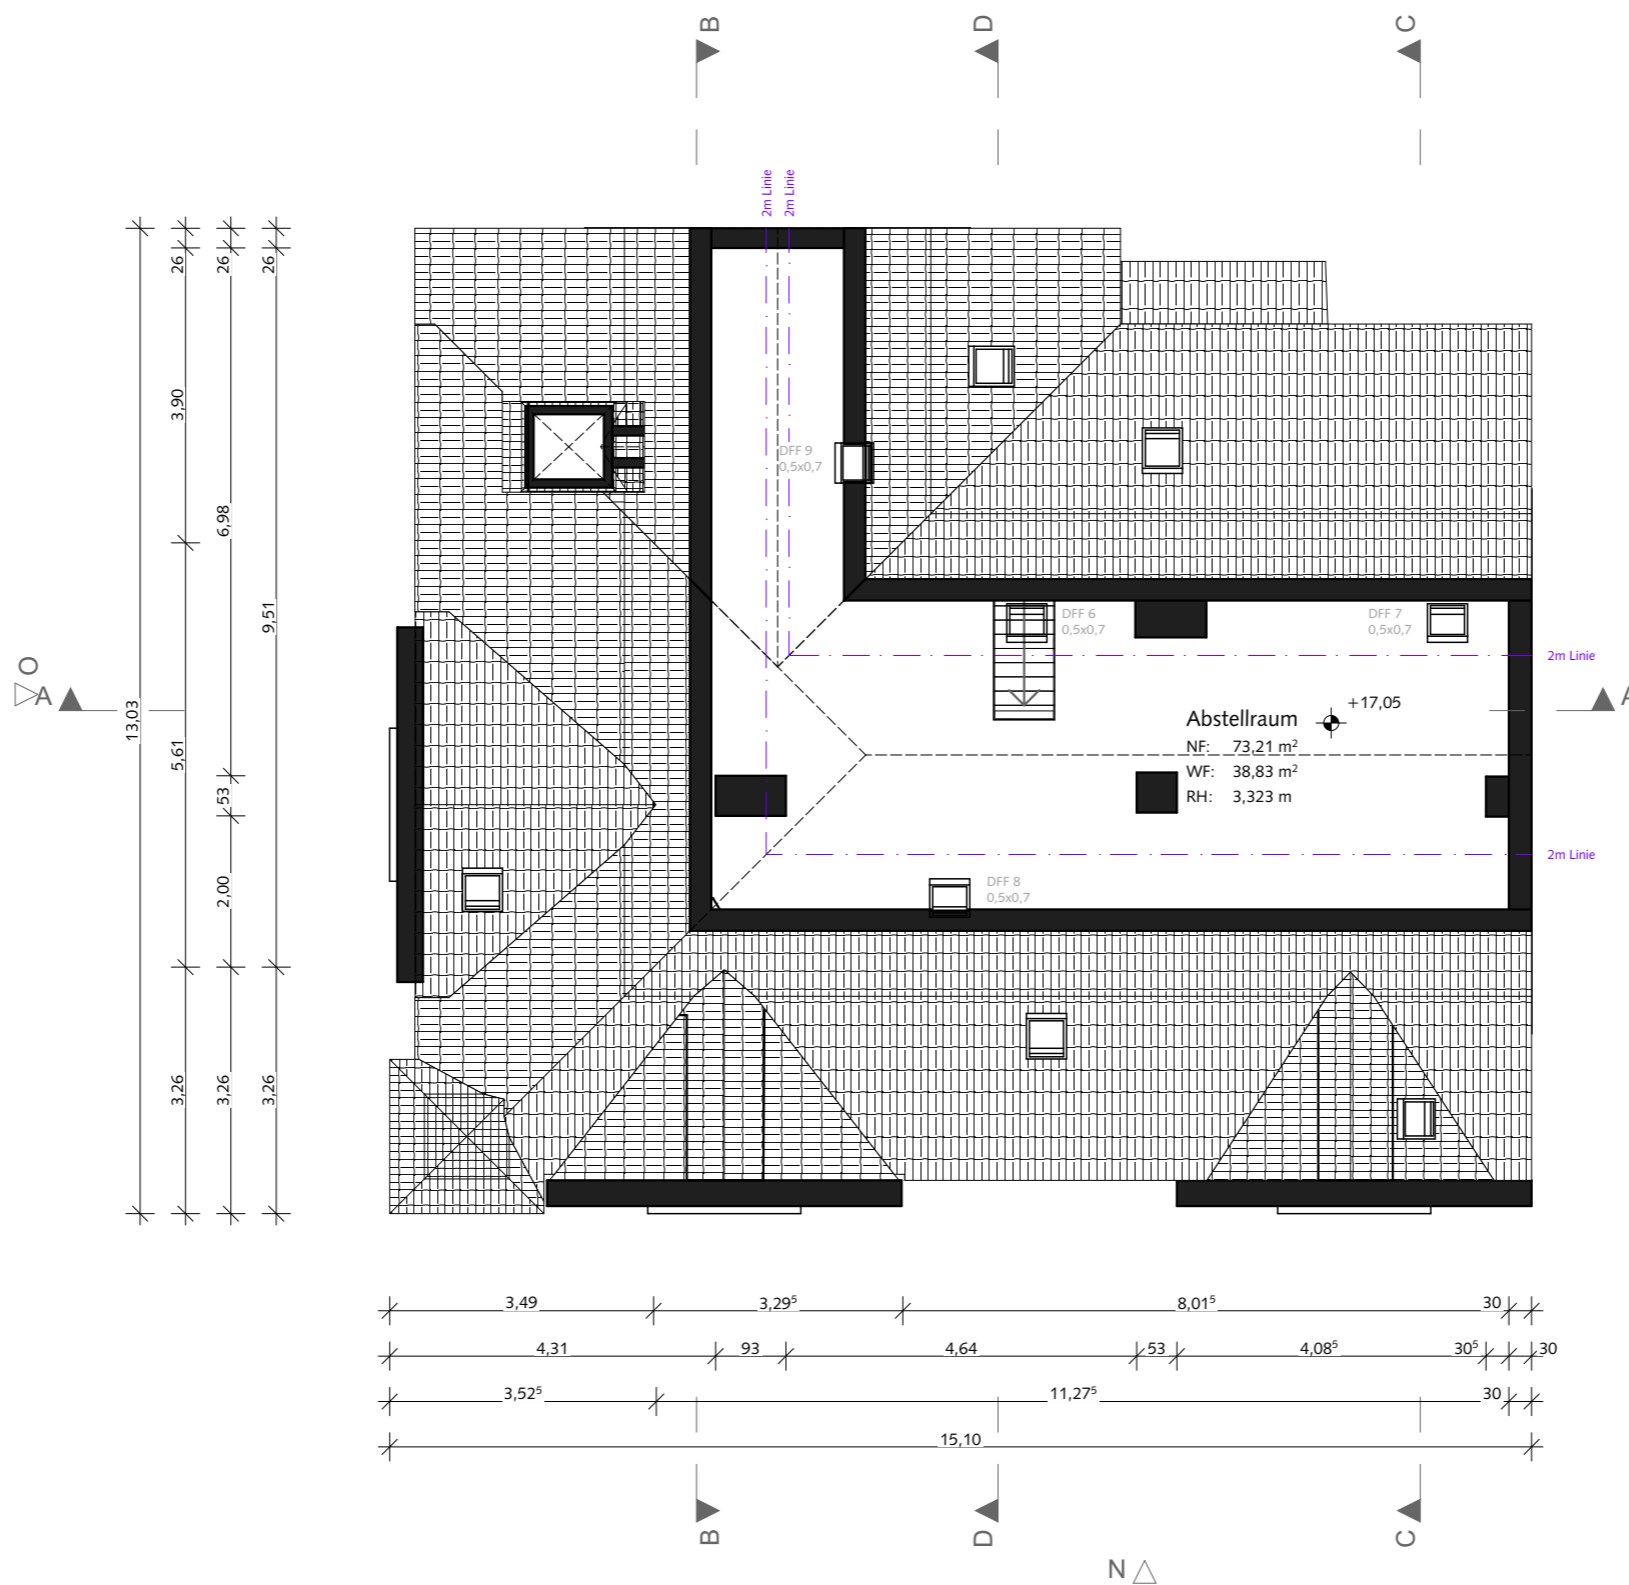


2022-03a	Volquarts, Fürther Straße 81	Bauherr: Alexa Volquarts Rennweg 108 90768 Fürth Freigabe, Nürnberg, den
B_0_1_7	5. Spitzboden	
M 1:100	Datum, gezeichnet: 03.08.2022, AC Datum, geändert: ,	

Dachaufsicht

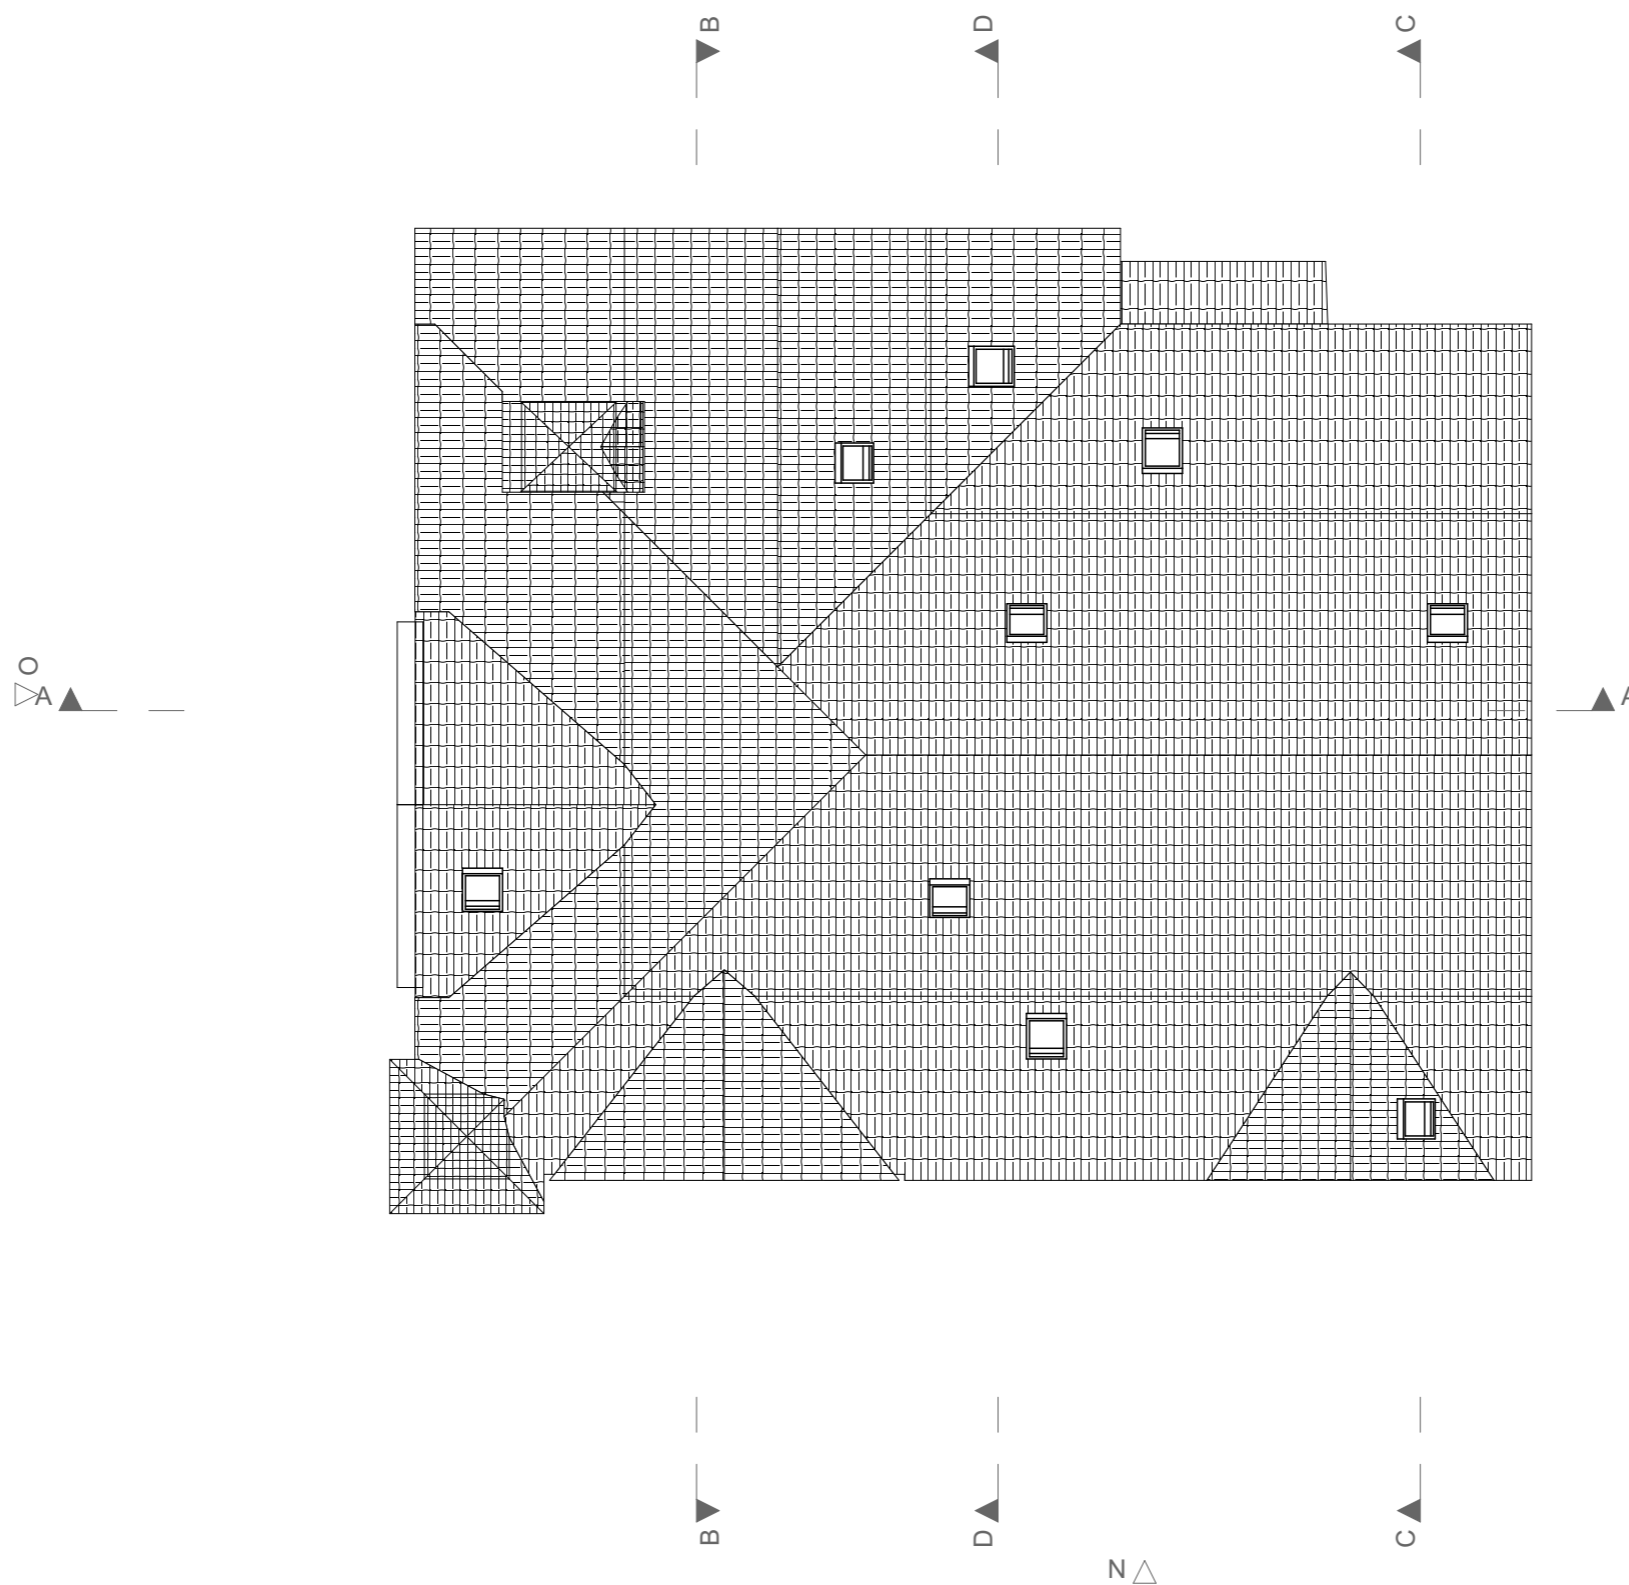

2022-03a	Volquarts, Fürther Straße 81	Bauherr: Alexa Volquarts Rennweg 108 90768 Fürth Freigabe, Nürnberg, den
B_0_1_8	6. Dachaufsicht	
M 1:100	Datum, gezeichnet: 03.08.2022, AC Datum, geändert: ,	

Schnitt A

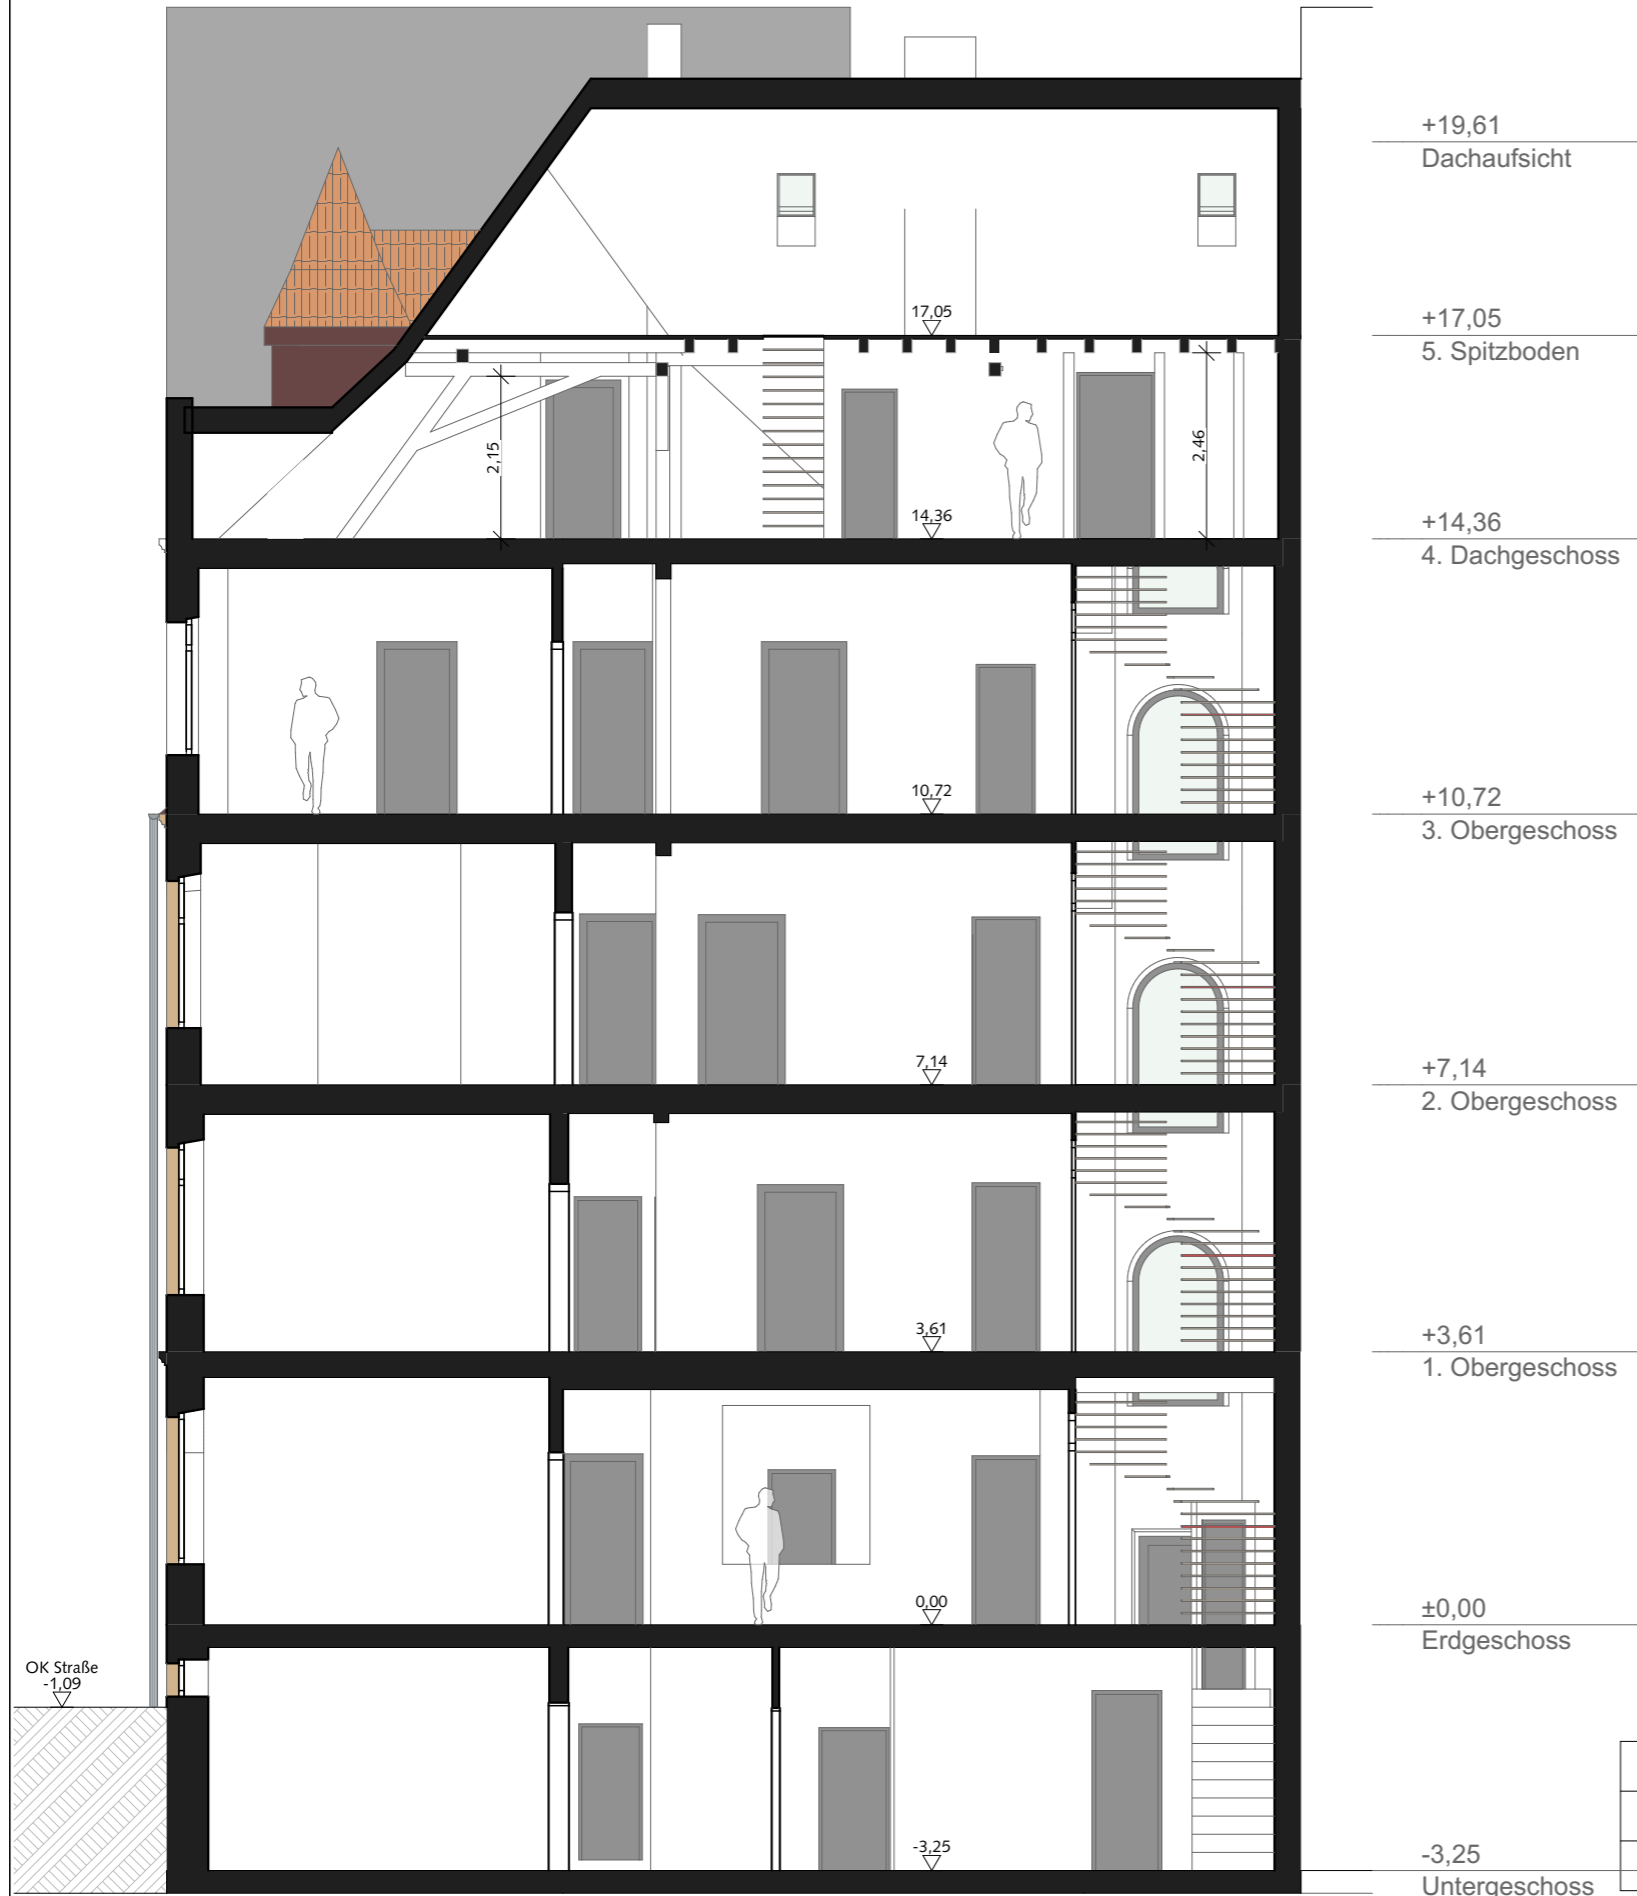

- +19,61
Dachaufsicht
- +17,05
5. Spitzboden
- +14,36
4. Dachgeschoss
- +10,72
3. Obergeschoss
- +7,14
2. Obergeschoss
- +3,61
1. Obergeschoss
- ±0,00
Erdgeschoss
- 3,25
Untergeschoss


2022-03a	Volquarts, Fürther Straße 81	Bauherr: Alexa Volquarts Rennweg 108 90768 Fürth Freigabe, Nürnberg, den
B_0_2_1	Schnitt A	
M 1:100	Datum, gezeichnet: 03.08.2022, AC Datum, geändert: ,	

Schnitt B



2022-03a	Volquarts, Fürther Straße 81	Bauherr: Alexa Volquarts Rennweg 108 90768 Fürth Freigabe, Nürnberg, den
B_0_2_2	Schnitt B	
M 1:100	Datum, gezeichnet: 03.08.2022, AC Datum, geändert: ,	

Schnitt C

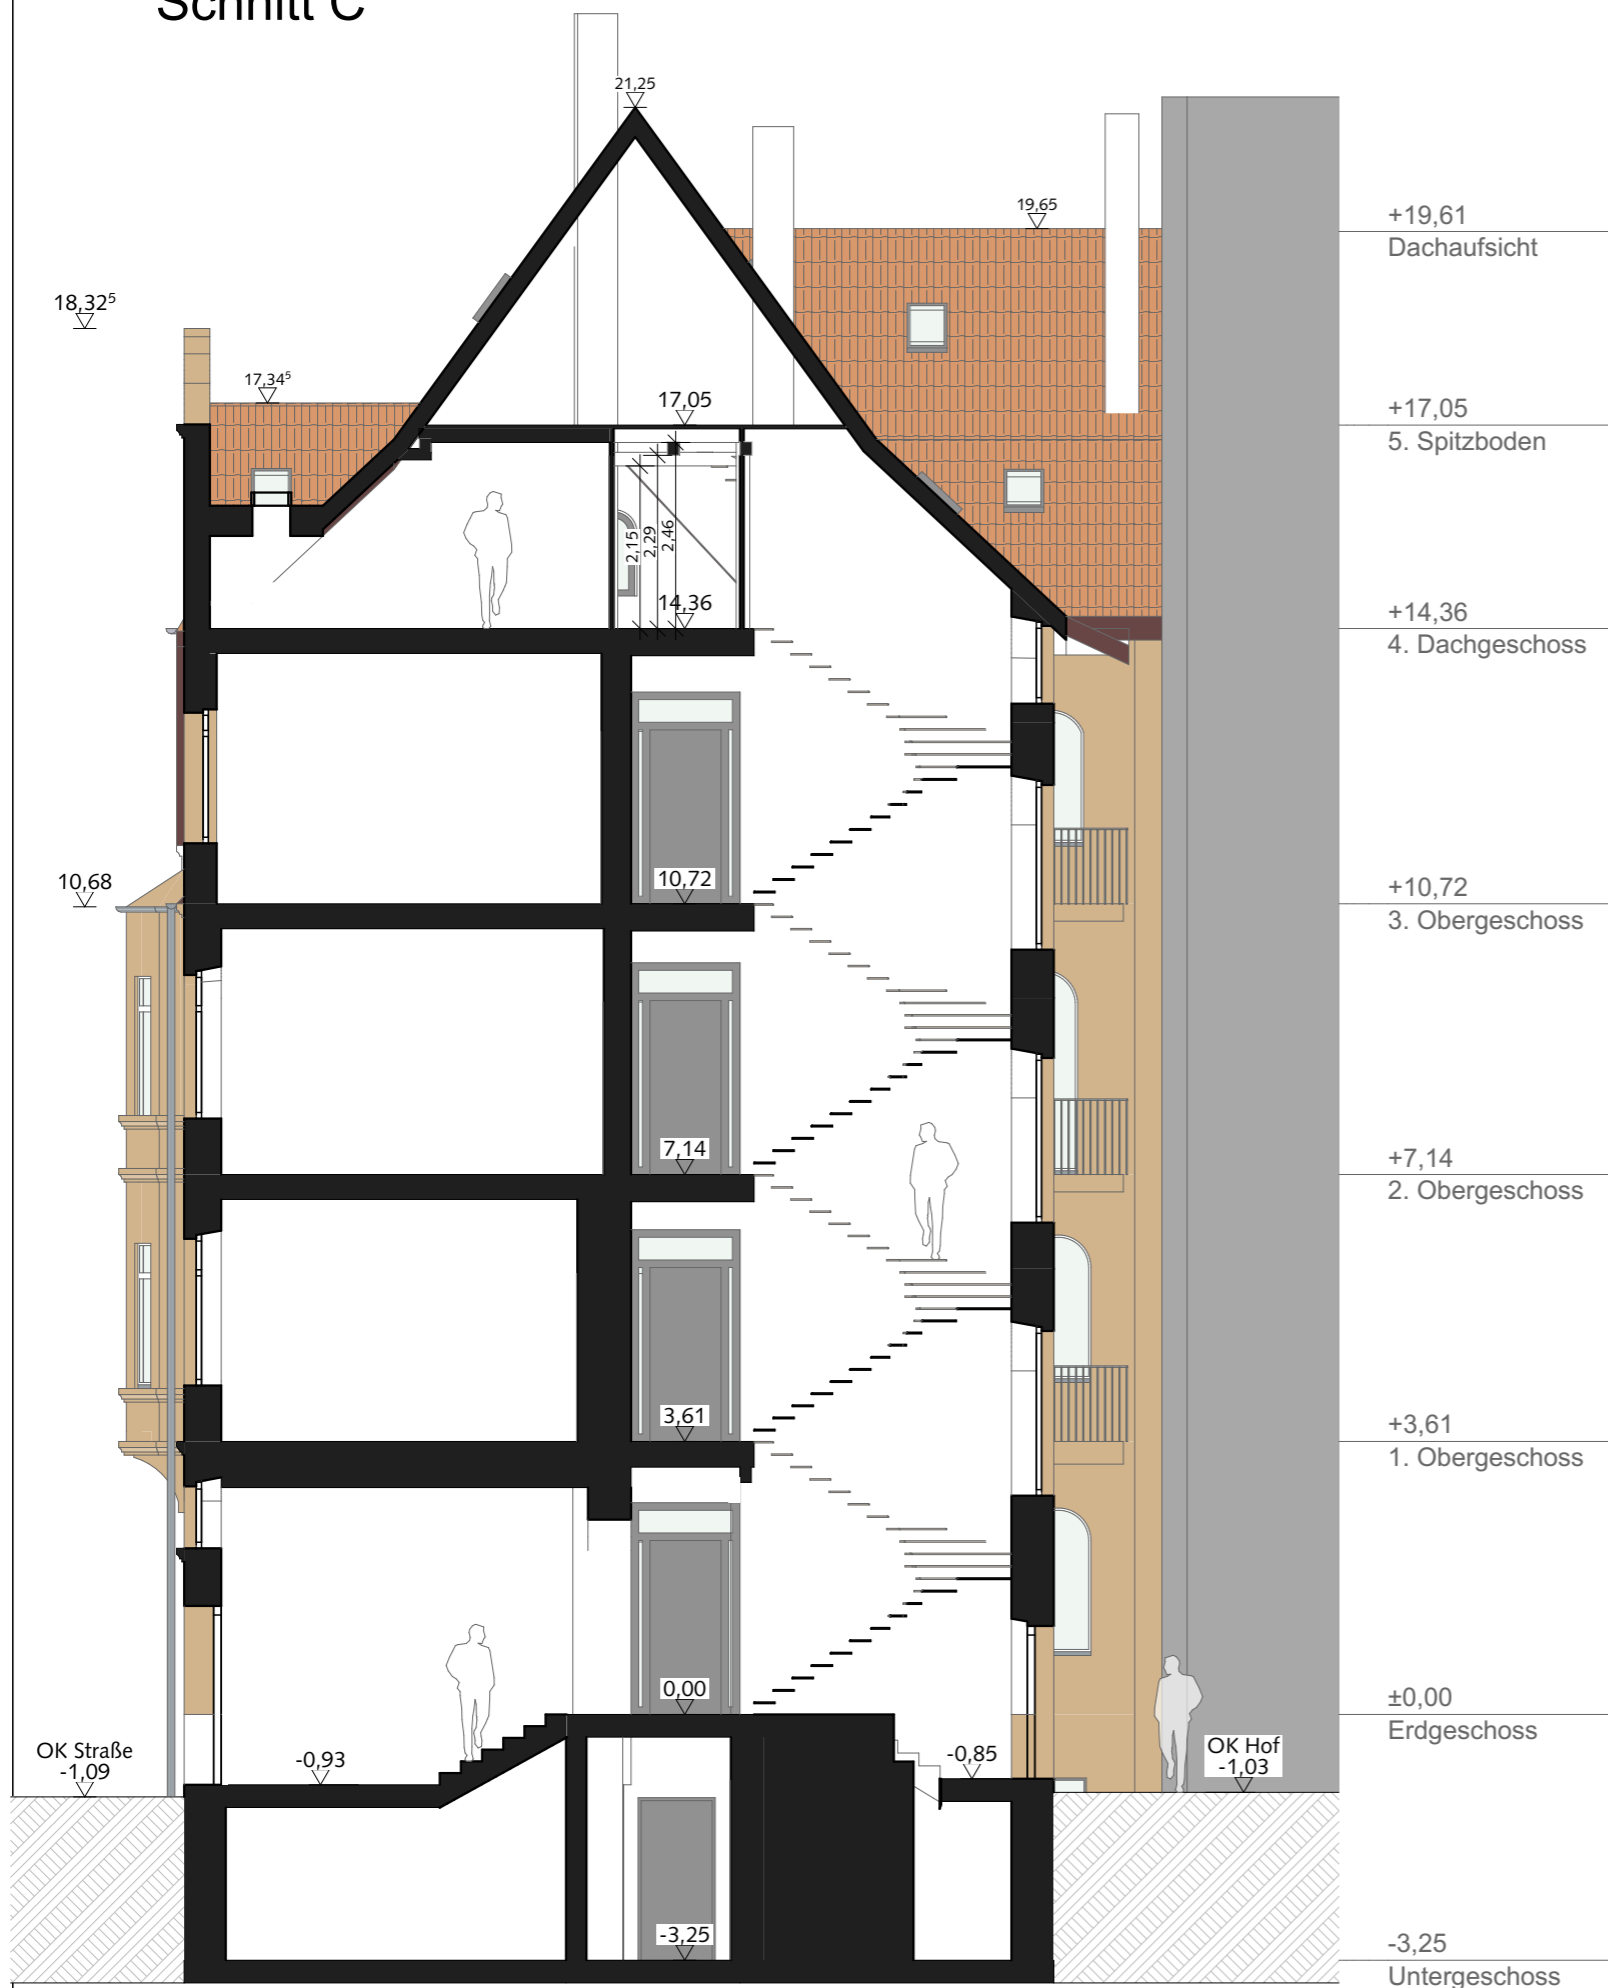

2022-03a	Volquarts, Fürther Straße 81	Bauherr: Alexa Volquarts Rennweg 108 90768 Fürth Freigabe, Nürnberg, den
B_0_2_3	Schnitt C	
M 1:100	Datum, gezeichnet: 03.08.2022, AC Datum, geändert: ,	

Schnitt D



- +19,61
Dachaufsicht
- +17,05
5. Spitzboden
- +14,36
4. Dachgeschoss
- +10,72
3. Obergeschoss
- +7,14
2. Obergeschoss
- +3,61
1. Obergeschoss
- ±0,00
Erdgeschoss
- 3,25
Untergeschoss

2022-03a	Volquarts, Fürther Straße 81	Bauherr: Alexa Volquarts Rennweg 108 90768 Fürth Freigabe, Nürnberg, den
B_0_2_4	Schnitt D	
M 1:100	Datum, gezeichnet: 03.08.2022, AC Datum, geändert: ,	

Nordansicht

- +19,61
Dachaufsicht
- +17,05
5. Spitzboden
- +14,36
4. Dachgeschoss
- +10,72
3. Obergeschoss
- +7,14
2. Obergeschoss
- +3,61
1. Obergeschoss
- ±0,00
Erdgeschoss



2022-03a	Volquarts, Fürther Straße 81	Bauherr: Alexa Volquarts Rennweg 108 90768 Fürth Freigabe, Nürnberg, den
B_0_3_1	Nordansicht	
M 1:100	Datum, gezeichnet: 03.08.2022, AC Datum, geändert: ,	

Ostansicht



2022-03a	Volquarts, Fürther Straße 81	Bauherr: Alexa Volquarts Rennweg 108 90768 Fürth Freigabe, Nürnberg, den
B_0_3_2	Ostansicht	
M 1:100	Datum, gezeichnet: 03.08.2022, AC Datum, geändert: ,	