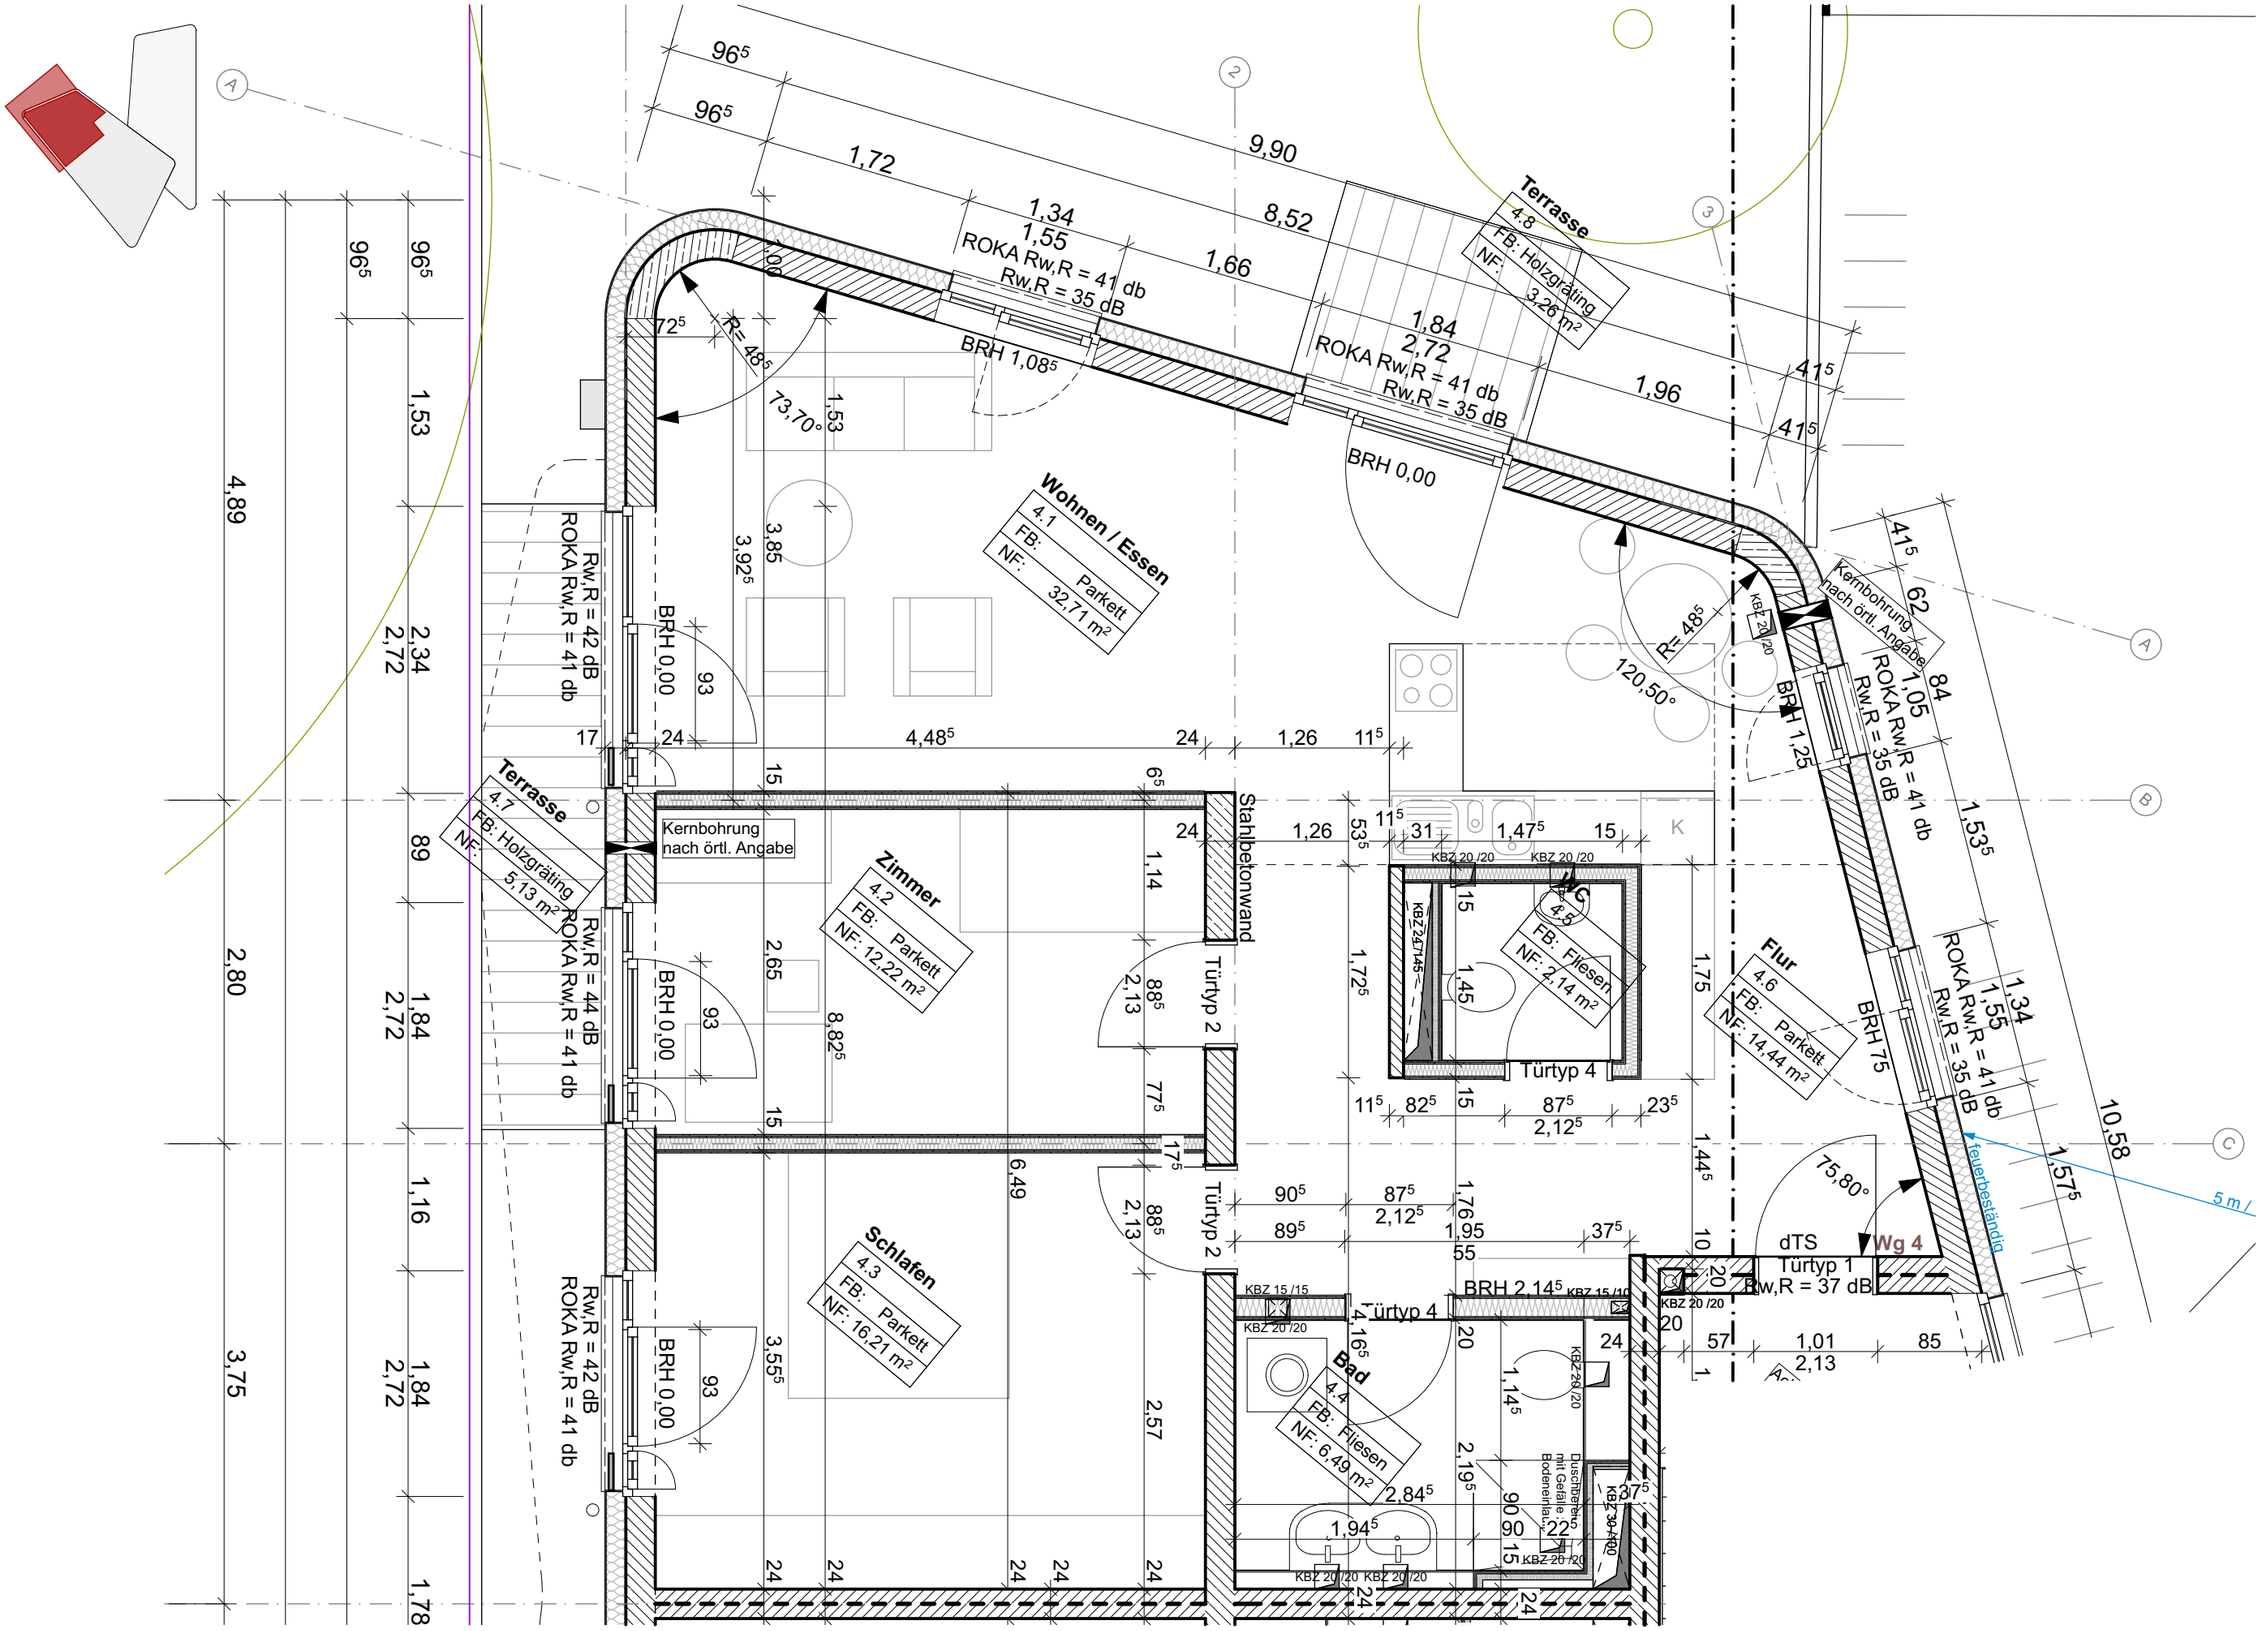

Projekt:	Langenfelder Damm 46	Errichtung eines Apartmenthauses	Grundriss Wohnung 4
Bauherr:	Außenalster TS2 GmbH	Hochallee 77	19.07.17 M 1:50
Architekten:	Spengler · Wiescholek	Elbchaussee 28, 22765 Hamburg	