
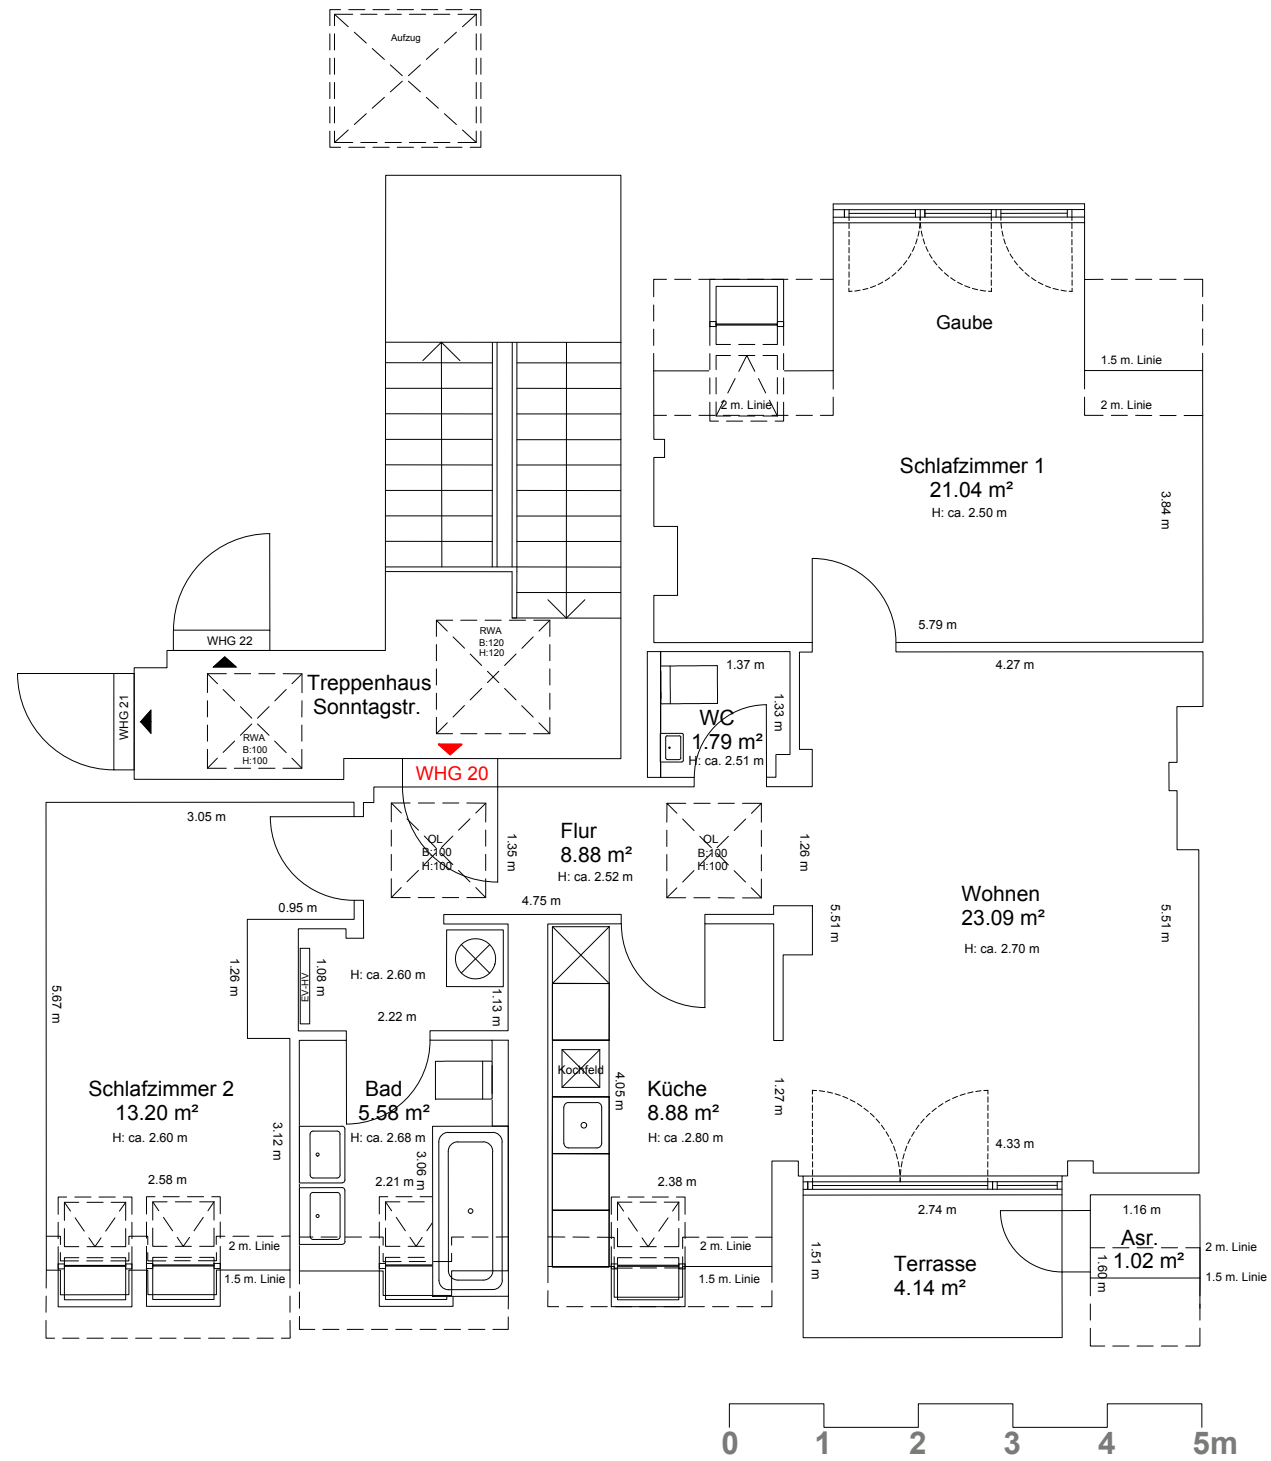


**Sonntagstr. 7 - Dachgeschoss**  
**Gesamtwohnfläche nach WoFIV**  
**50% Terrassenfläche**

Wohnung Nr.20: 85,55 m<sup>2</sup>

Beheizbare Fläche: 82,46 m<sup>2</sup>

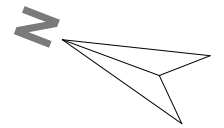

Wohnfläche nach WoFIV (50% Terrassenfläche)  
 Wohnung 20: 85,55 m<sup>2</sup>  
 Beheizten Flächen: 82,46 m<sup>2</sup>