


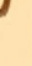
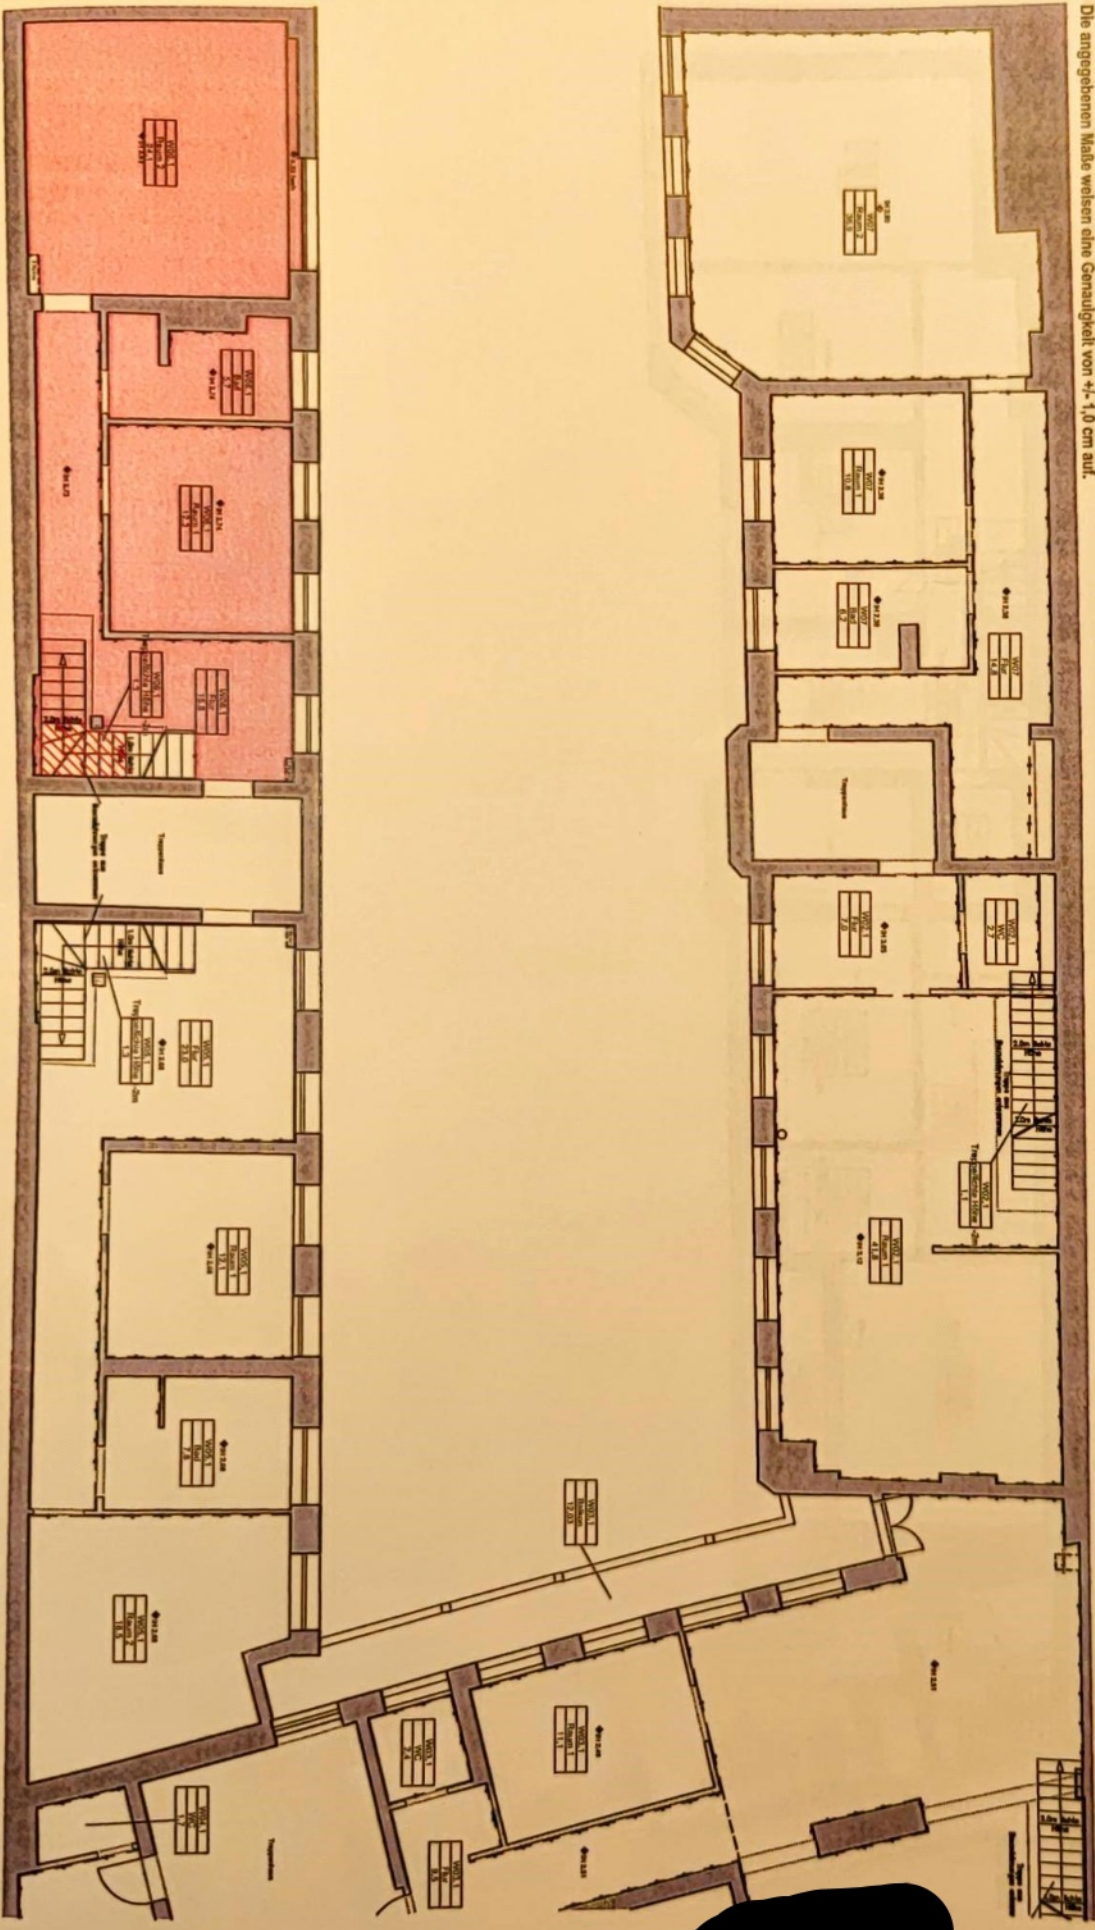


Anlage 2

Legende:

-  Wohnfläche
 -  Wohnfläche, Bereiche mit einer lichten Höhe zwischen 1-2m
(Bereiche nicht betretbar oder messbar)
 -  Flächen und Raum Begrenzung
 -  H= lichte Höhe
- Die angegebenen Maße weisen eine Genauigkeit von +/- 1,0 cm auf.



2. Obergeschoss, Wohnung W06.1

Legende:

- Wohnfläche
 - Wohnfläche, Bereiche mit einer lichten Höhe zwischen 1-2m
 - nachrichtliche Darstellung, Wand
 - Flächen und Raum Begrenzung
 - H= Höhe
- Die angegebenen Maße weisen eine Genauigkeit von +/- 1,0 cm auf.

3. Obergeschoss, Wohnung W06.2

