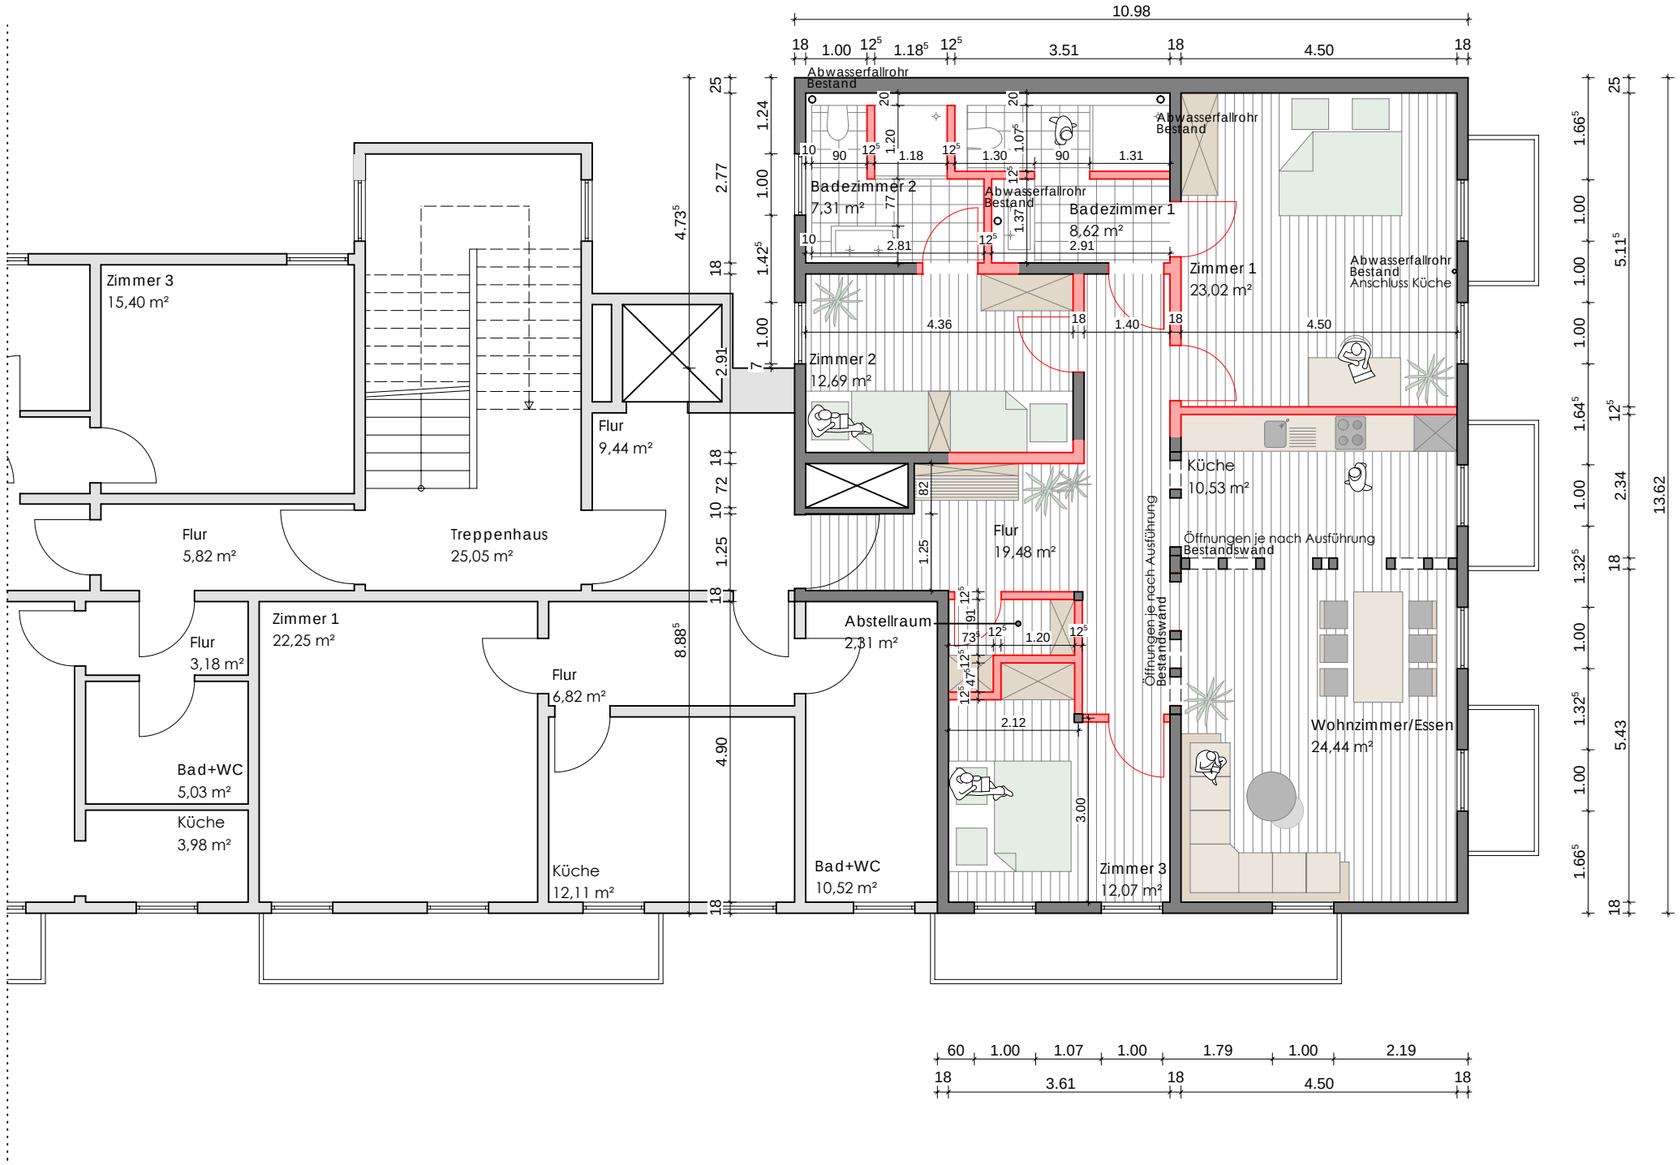

GRUNDRISS 1. OG ENTWURF M 1 : 100

Alle Maße sind vor Baubeginn örtlich und rechnerisch zu prüfen.
Für die Richtigkeit haftet der Unternehmer.

Index	Gegenstand der Änderung	Gez.	Datum

Architekt
architektenbüro
BECKER & ELBERT
ARCHITEKTEN & SACHVERSTÄNDIGE
Kurfürstenstraße 50
56 068 Koblenz
Telefon 02 61 .3 70 71
Telelfax 02 61 .1 78 81

Bauherr
E.m.S Apartments GmbH
Benedikt Elbert
Gartenstraße 1
56130 Bad Ems

Projektnummer	Projekt		
2023.487	Ferienwohnung Bahnhofsstraße 1 56130 Bad Ems		
Plannummer	Inhalt Grundriss 1. OG		Index
Maßstab 1:100			Status Entwurfsplanung
Datum 09.07.2024	Projektleitung Patrik Elbert		Bearbeitung
Architekt			Bauherr