



Grundrisse (ca. -Angaben)



EG

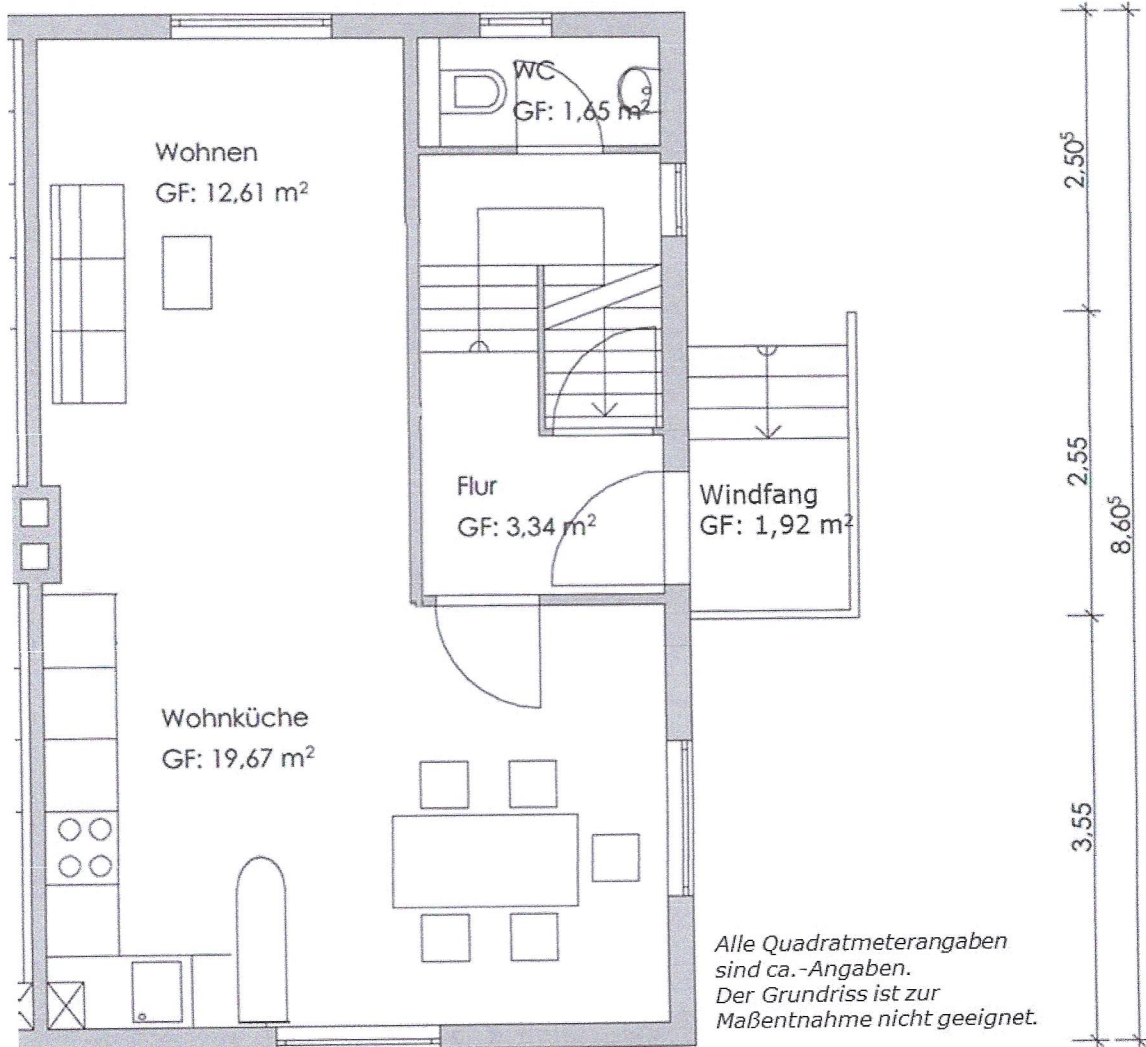

OG

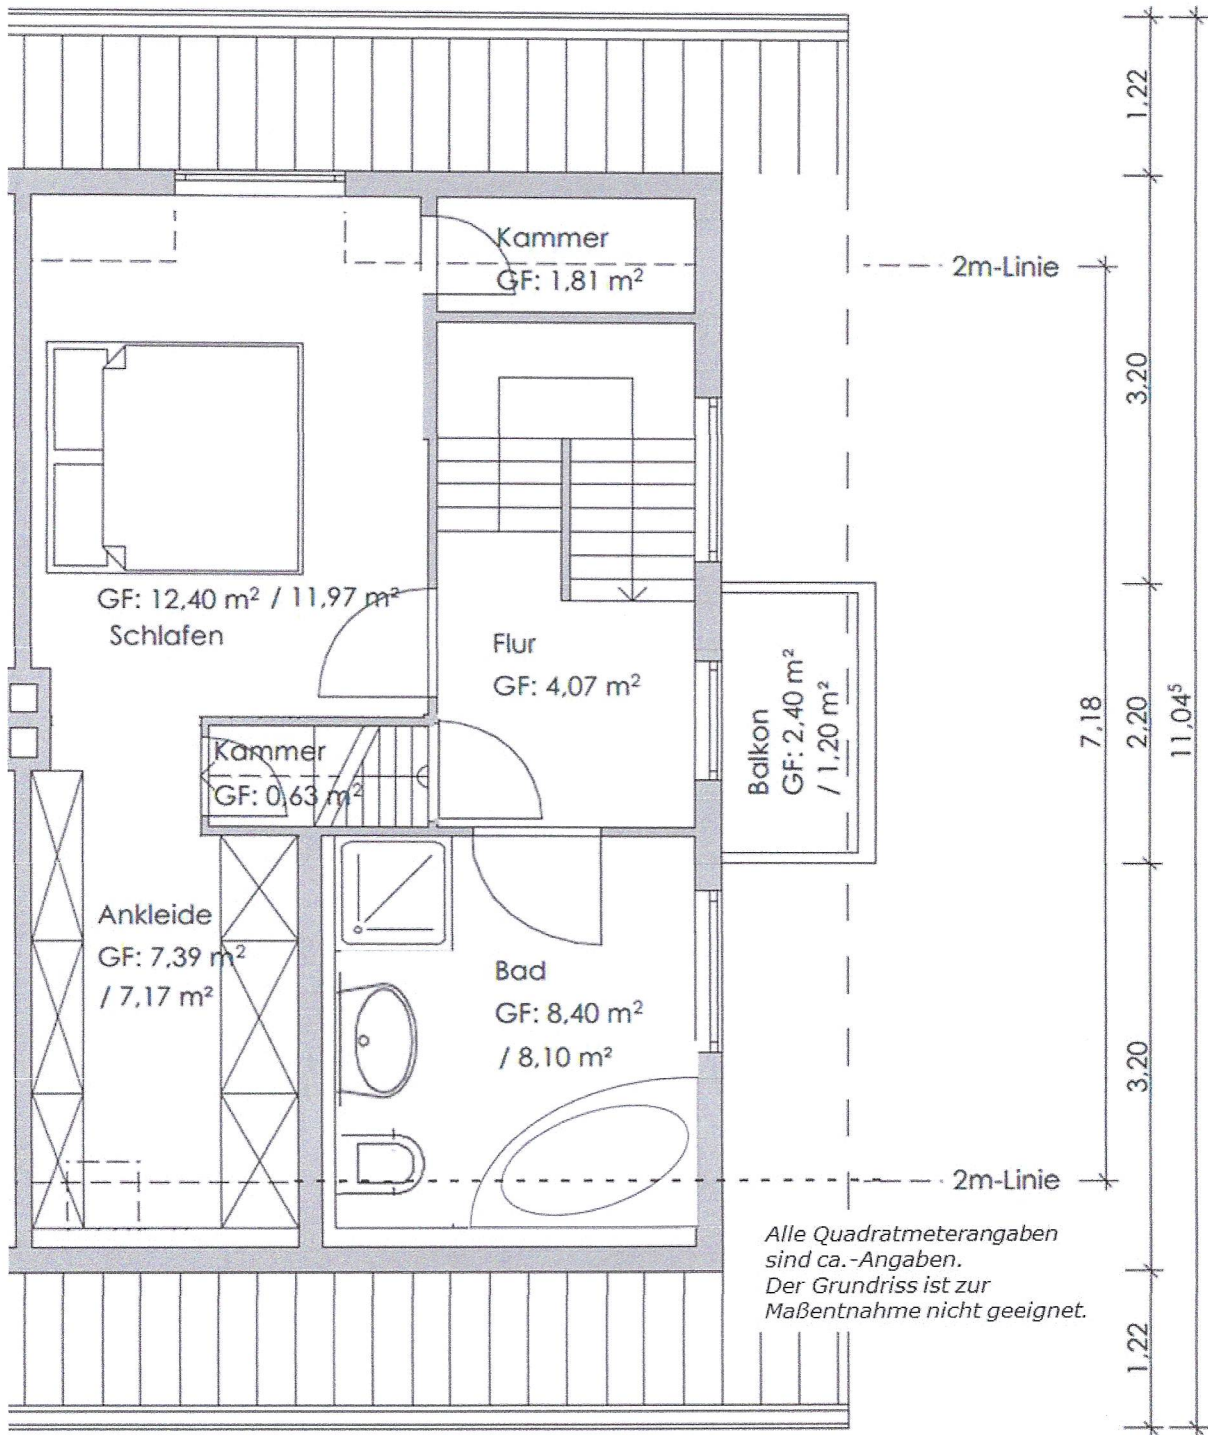


DG

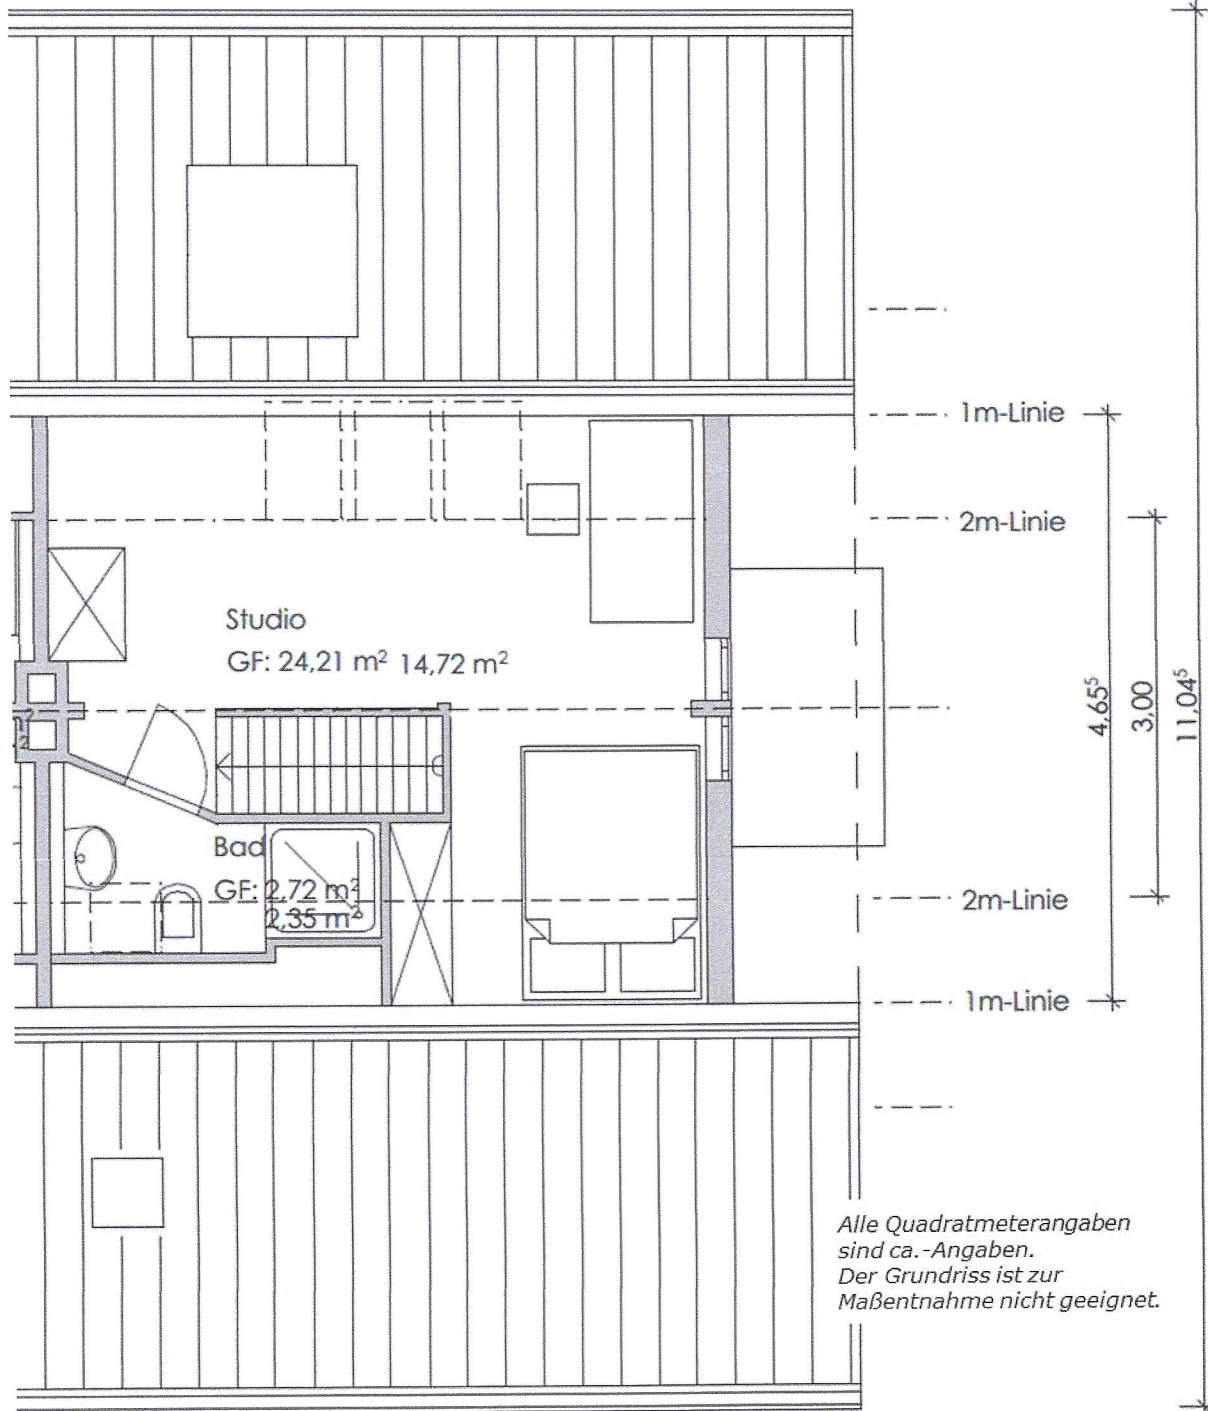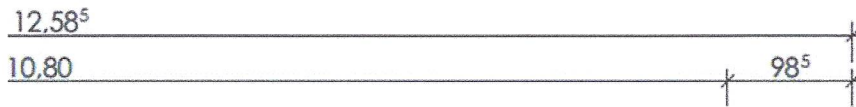

Alle Quadratmeterangaben
sind ca.-Angaben.
Der Grundriss ist zur
Maßentnahme nicht geeignet.

KG

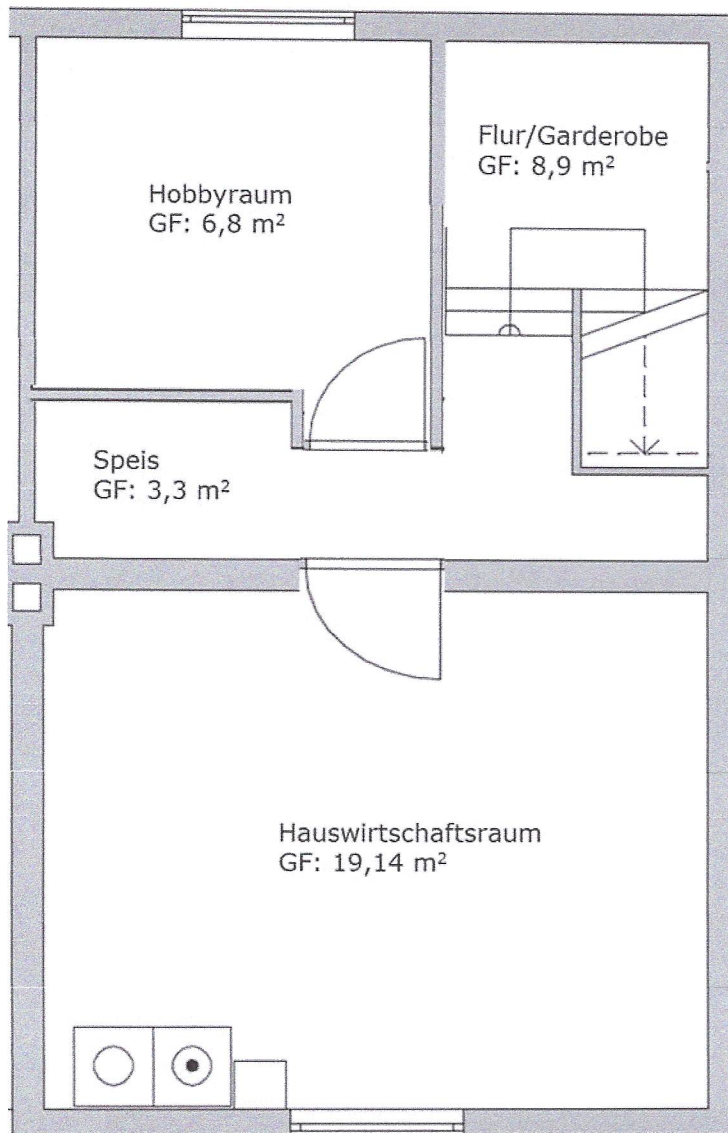

Alle Quadratmeterangaben
sind ca.-Angaben.
Der Grundriss ist zur
Maßentnahme nicht geeignet.