

Schnitt A-A

Bodenbelag Wohnraum Massivholzdielen


Flur, Küche und Bad Bodenfliesen

Terrasse Holz / WPC

Wohnraum	18,45m ²
Flur	4,56m ²
Küche	4,78m ²
Bad	3,82m ²
Terrasse A = 10,40m ² / 5,20m ²	

Summe Wohnung 31,62m²

Summe Wohnfläche 36,82m²

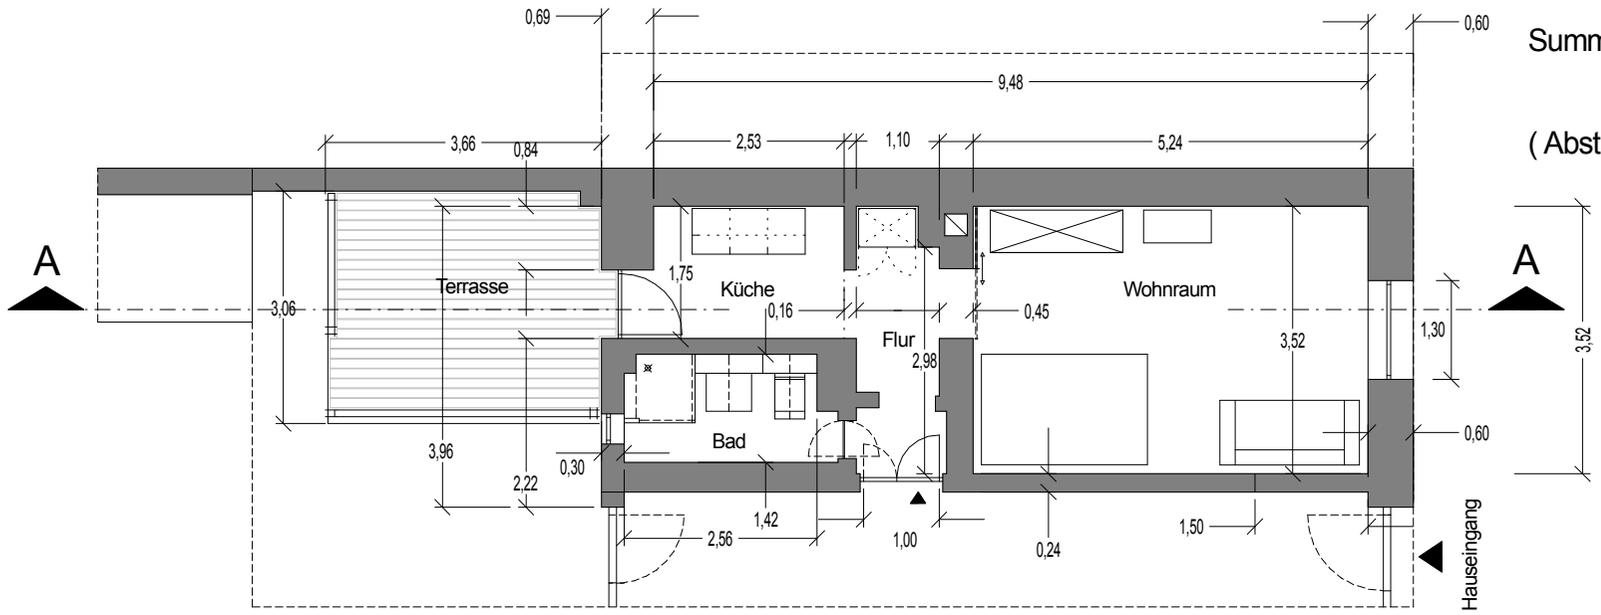

(Abstellraum im Keller)

Grundriss Wohnung im Erdgeschoss Maßstab 1z100 / 1m = 1cm