


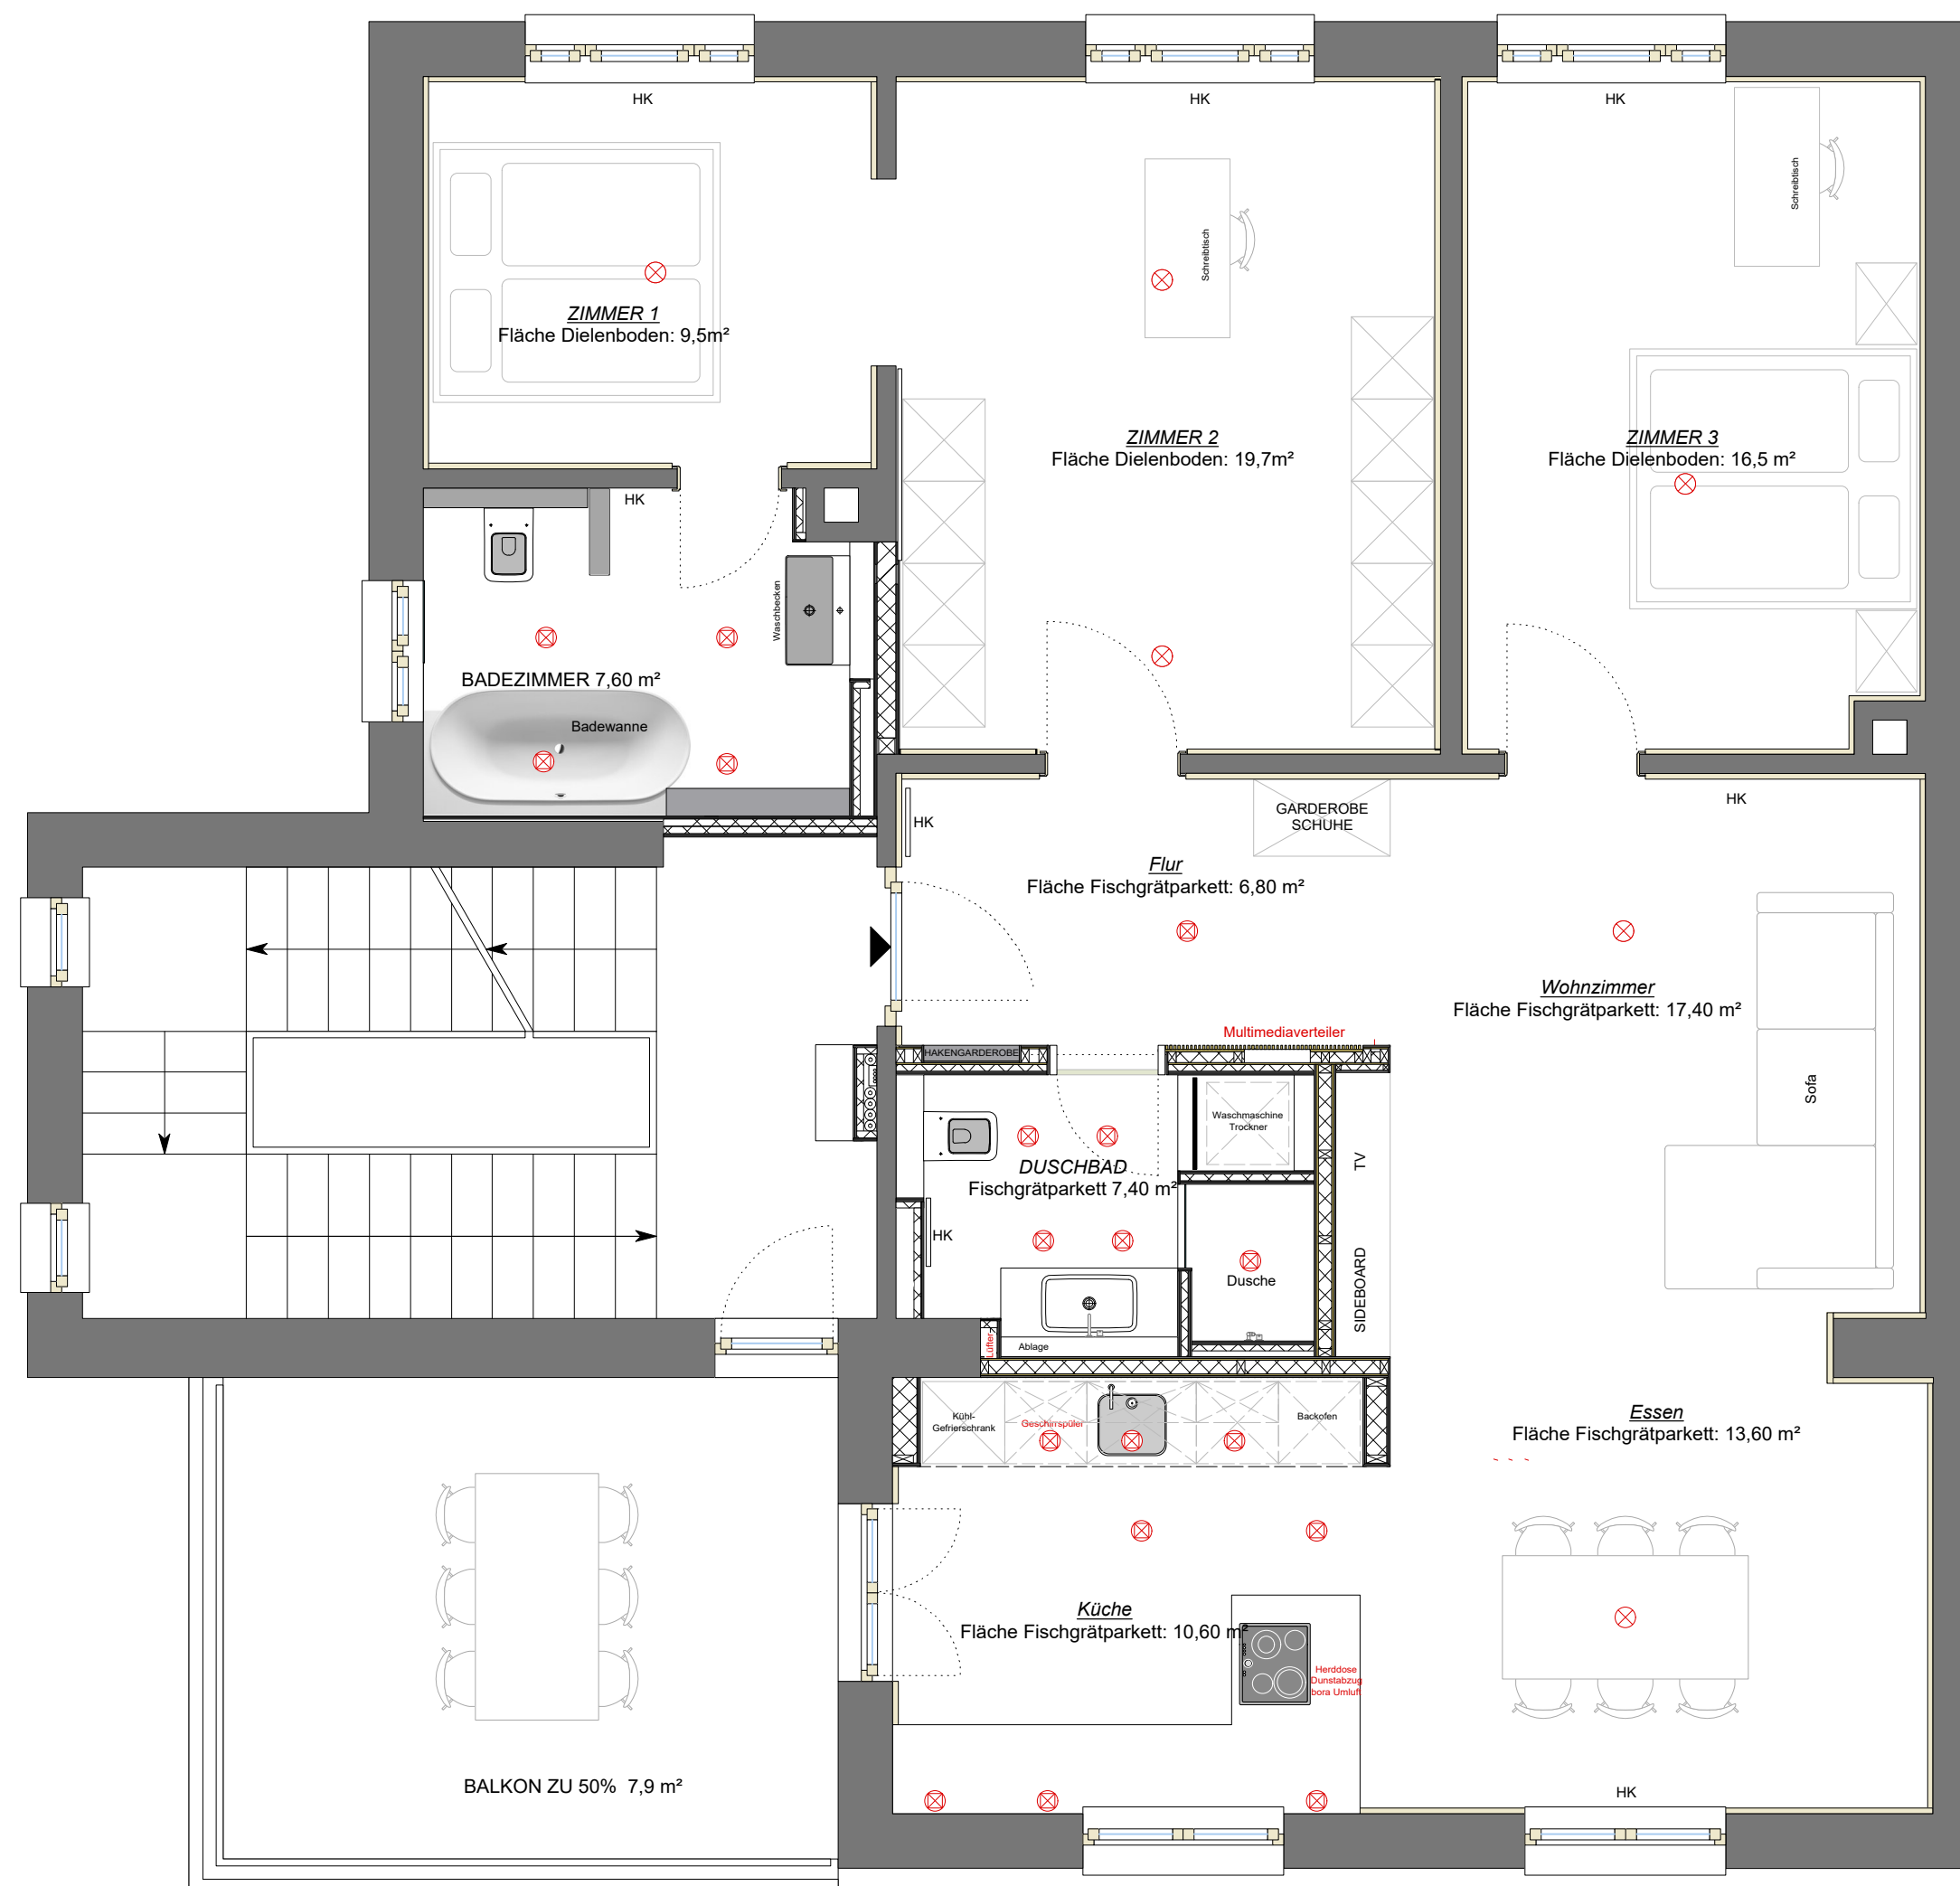

Wohnfläche:

<u>Zimmer 1:</u>	9,50 m ²
<u>Badezimmer:</u>	7,60 m ²
<u>Zimmer 2:</u>	19,7 m ²
<u>Zimmer 3:</u>	16,5 m ²
<u>Flur:</u>	6,80 m ²
<u>Wohnzimmer:</u>	17,4 m ²
<u>Duschbad:</u>	7,40 m ²
<u>Essen:</u>	13,6 m ²
<u>Küche:</u>	10,6 m ²
<u>Terrasse 50%:</u>	7,90 m ²

Gesamtfläche: 117 m²