


MÜNCHEN

61975

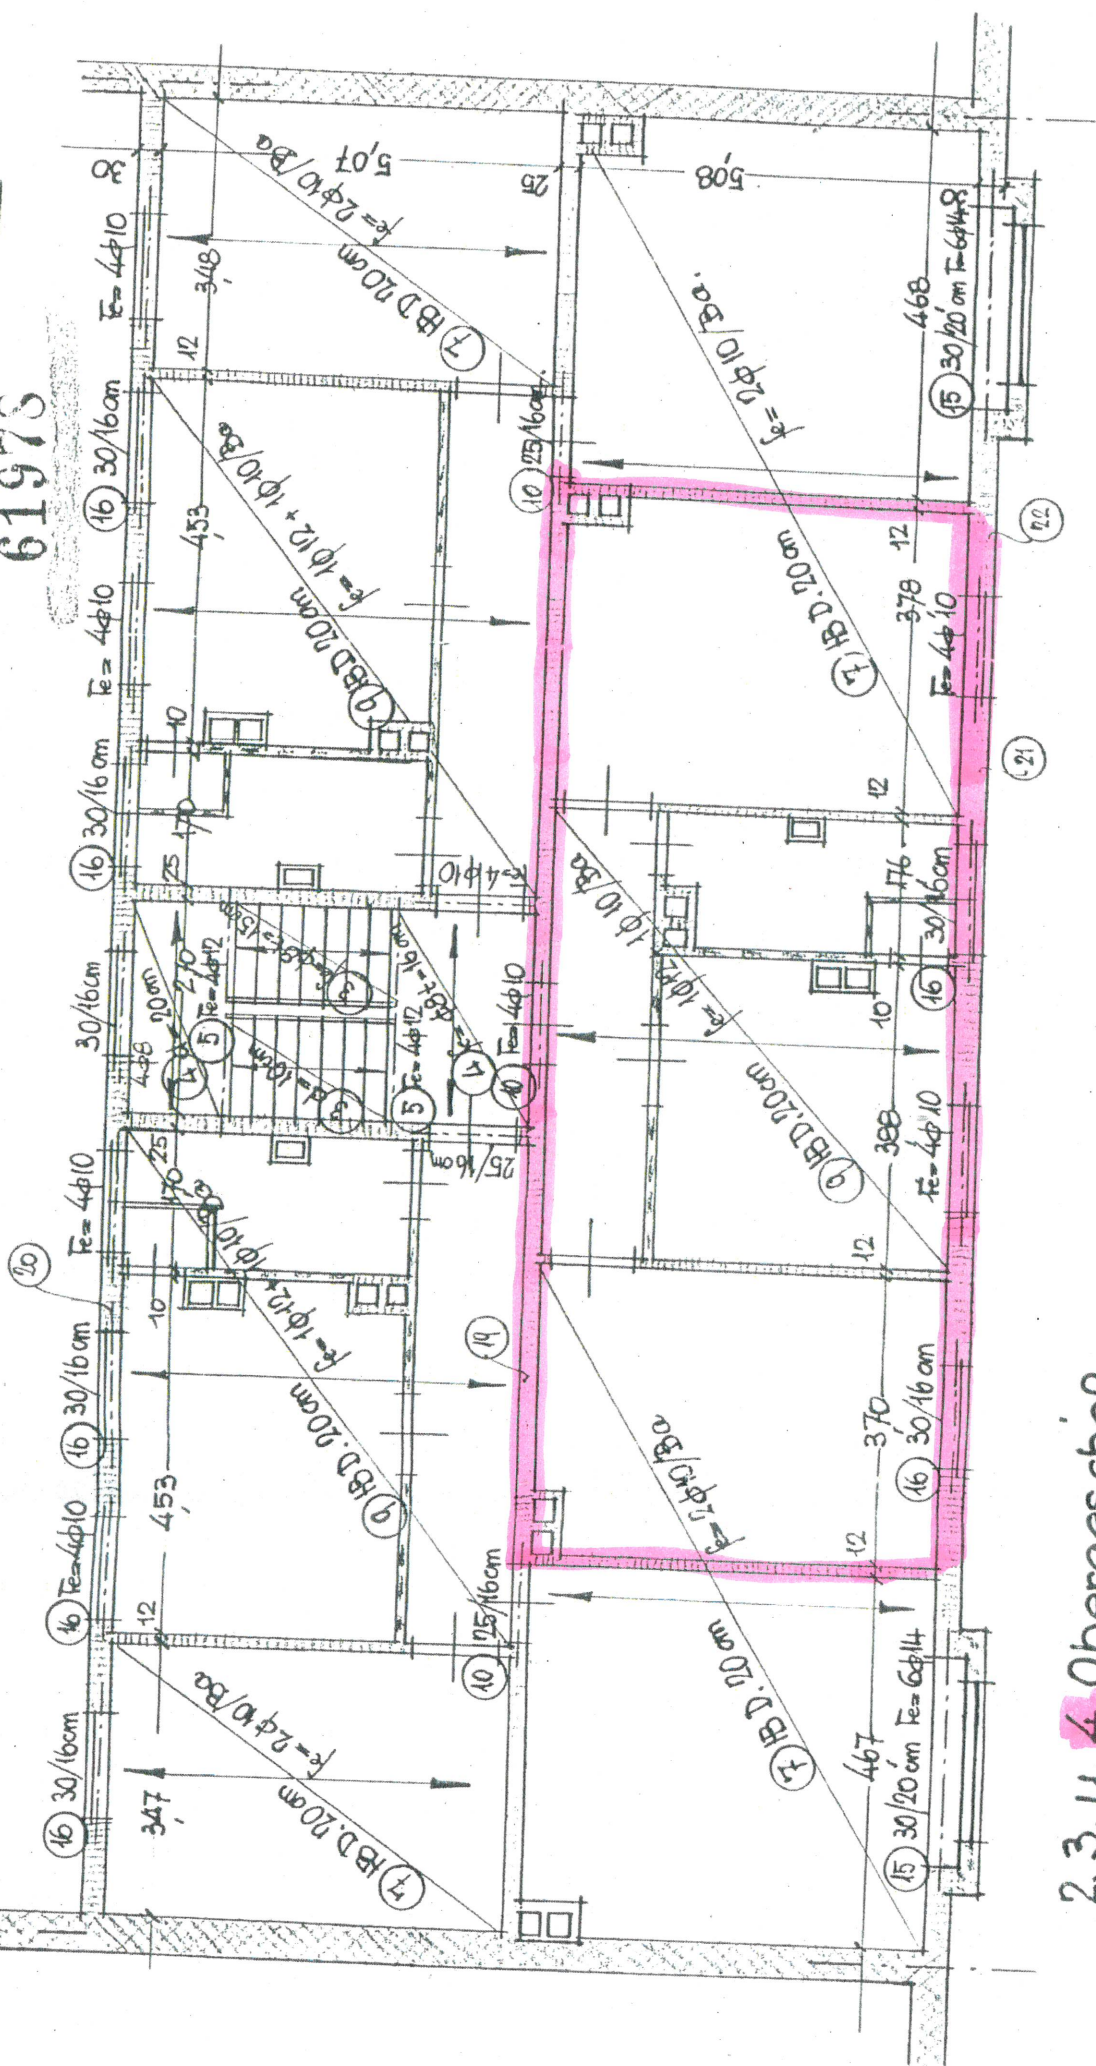

2.3. u. 4. Obergeschoß

Datum	Bauingenieur	Zeichnung
10. Aug. 1953	Heinrich Düttner	5360/3
Maßstab	München 13. ¹⁹⁵³ 1952	Ersatz
1:100	Böttlingerstraße 13	