

PROJET  
1-3 Rue de l'Oasis,  
Puteaux

Jumel  
ARCHITECTURE INTERIEURE - DESIGN  
5 allée des citeaux  
92130 ISSY LES MOULINEAUX  
06.11.42.03.91  
06.32.96.90.90  
Studio.jumel@gmail.com

LEGENDE

-  Murs
-  Parquet
-  Carrelage
-  Rangements
-  Tapisserie


ATTENTION:  
PLAN DE PRINCIPE  
Toutes les côtes et aplombs  
sont donnés à titre indicatif et  
sont à vérifier par l'entreprise  
concernée avant exécution.  
Ceci, en bonne coordination  
avec toutes les autres  
entreprises concernées.

CODE :

TITRE DU DESSIN :  
Plan graphique

MODIFICATION

A :	D :
B :	E :
C :	F :

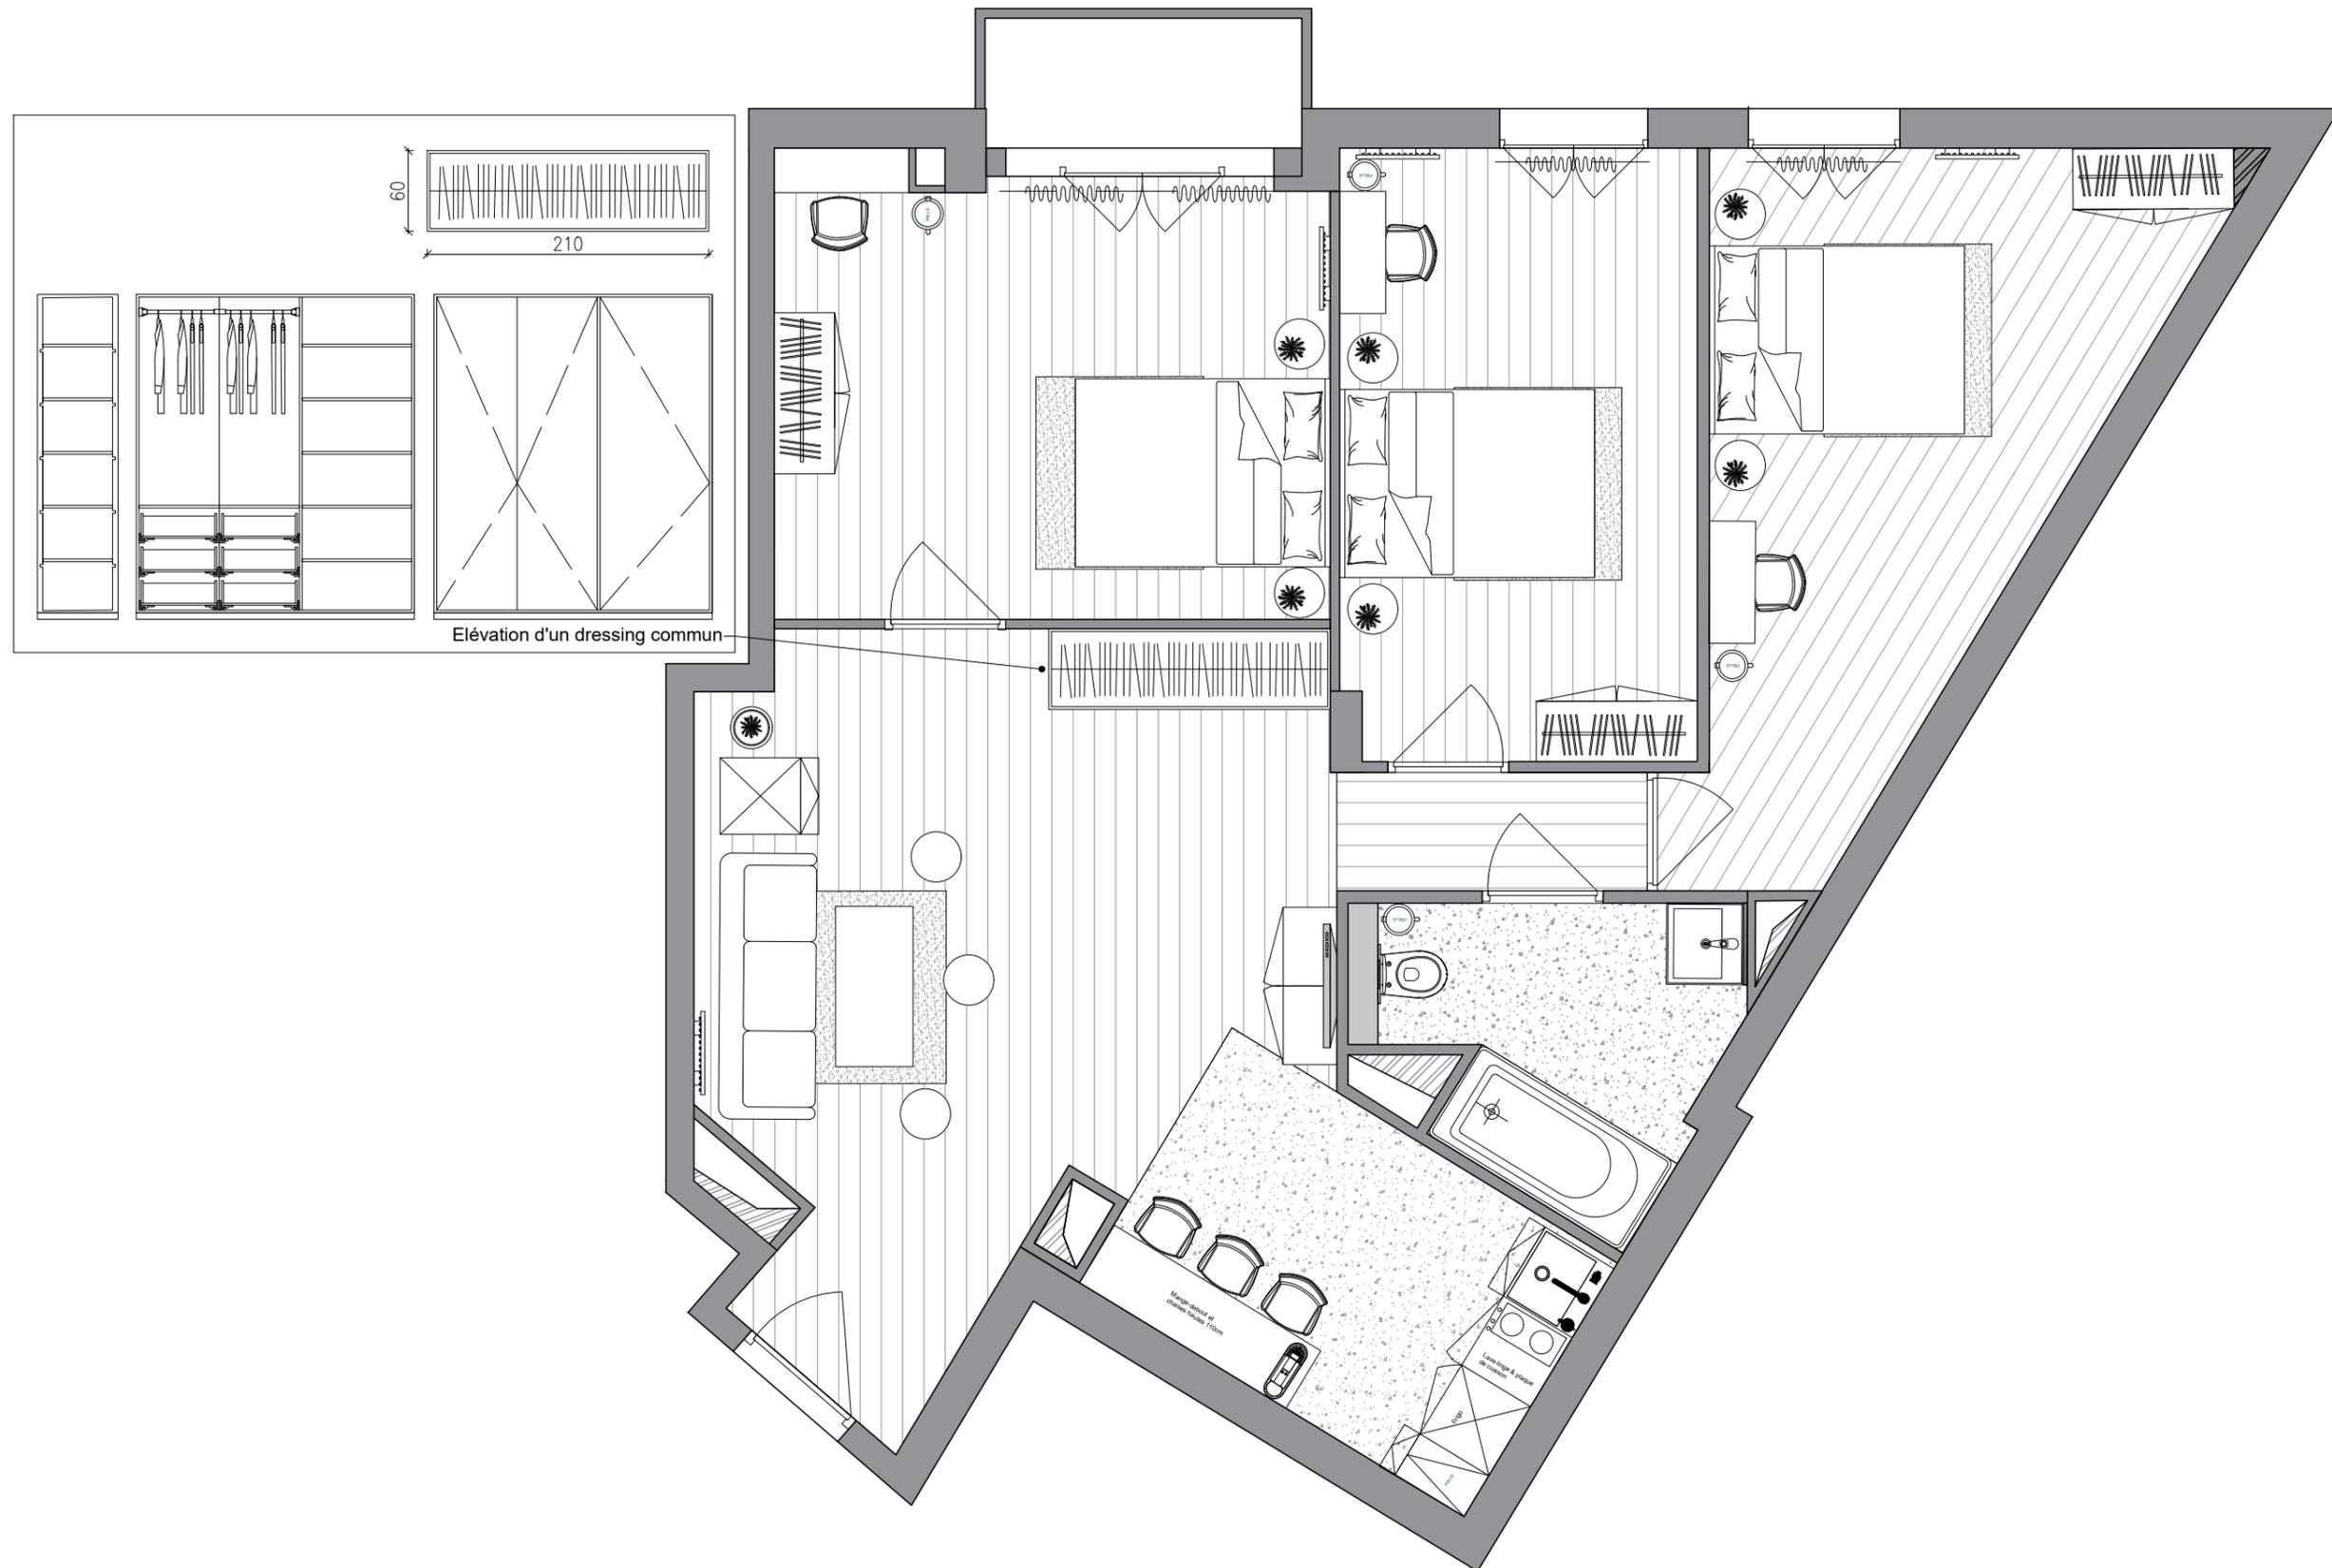

Elévation d'un dressing commun