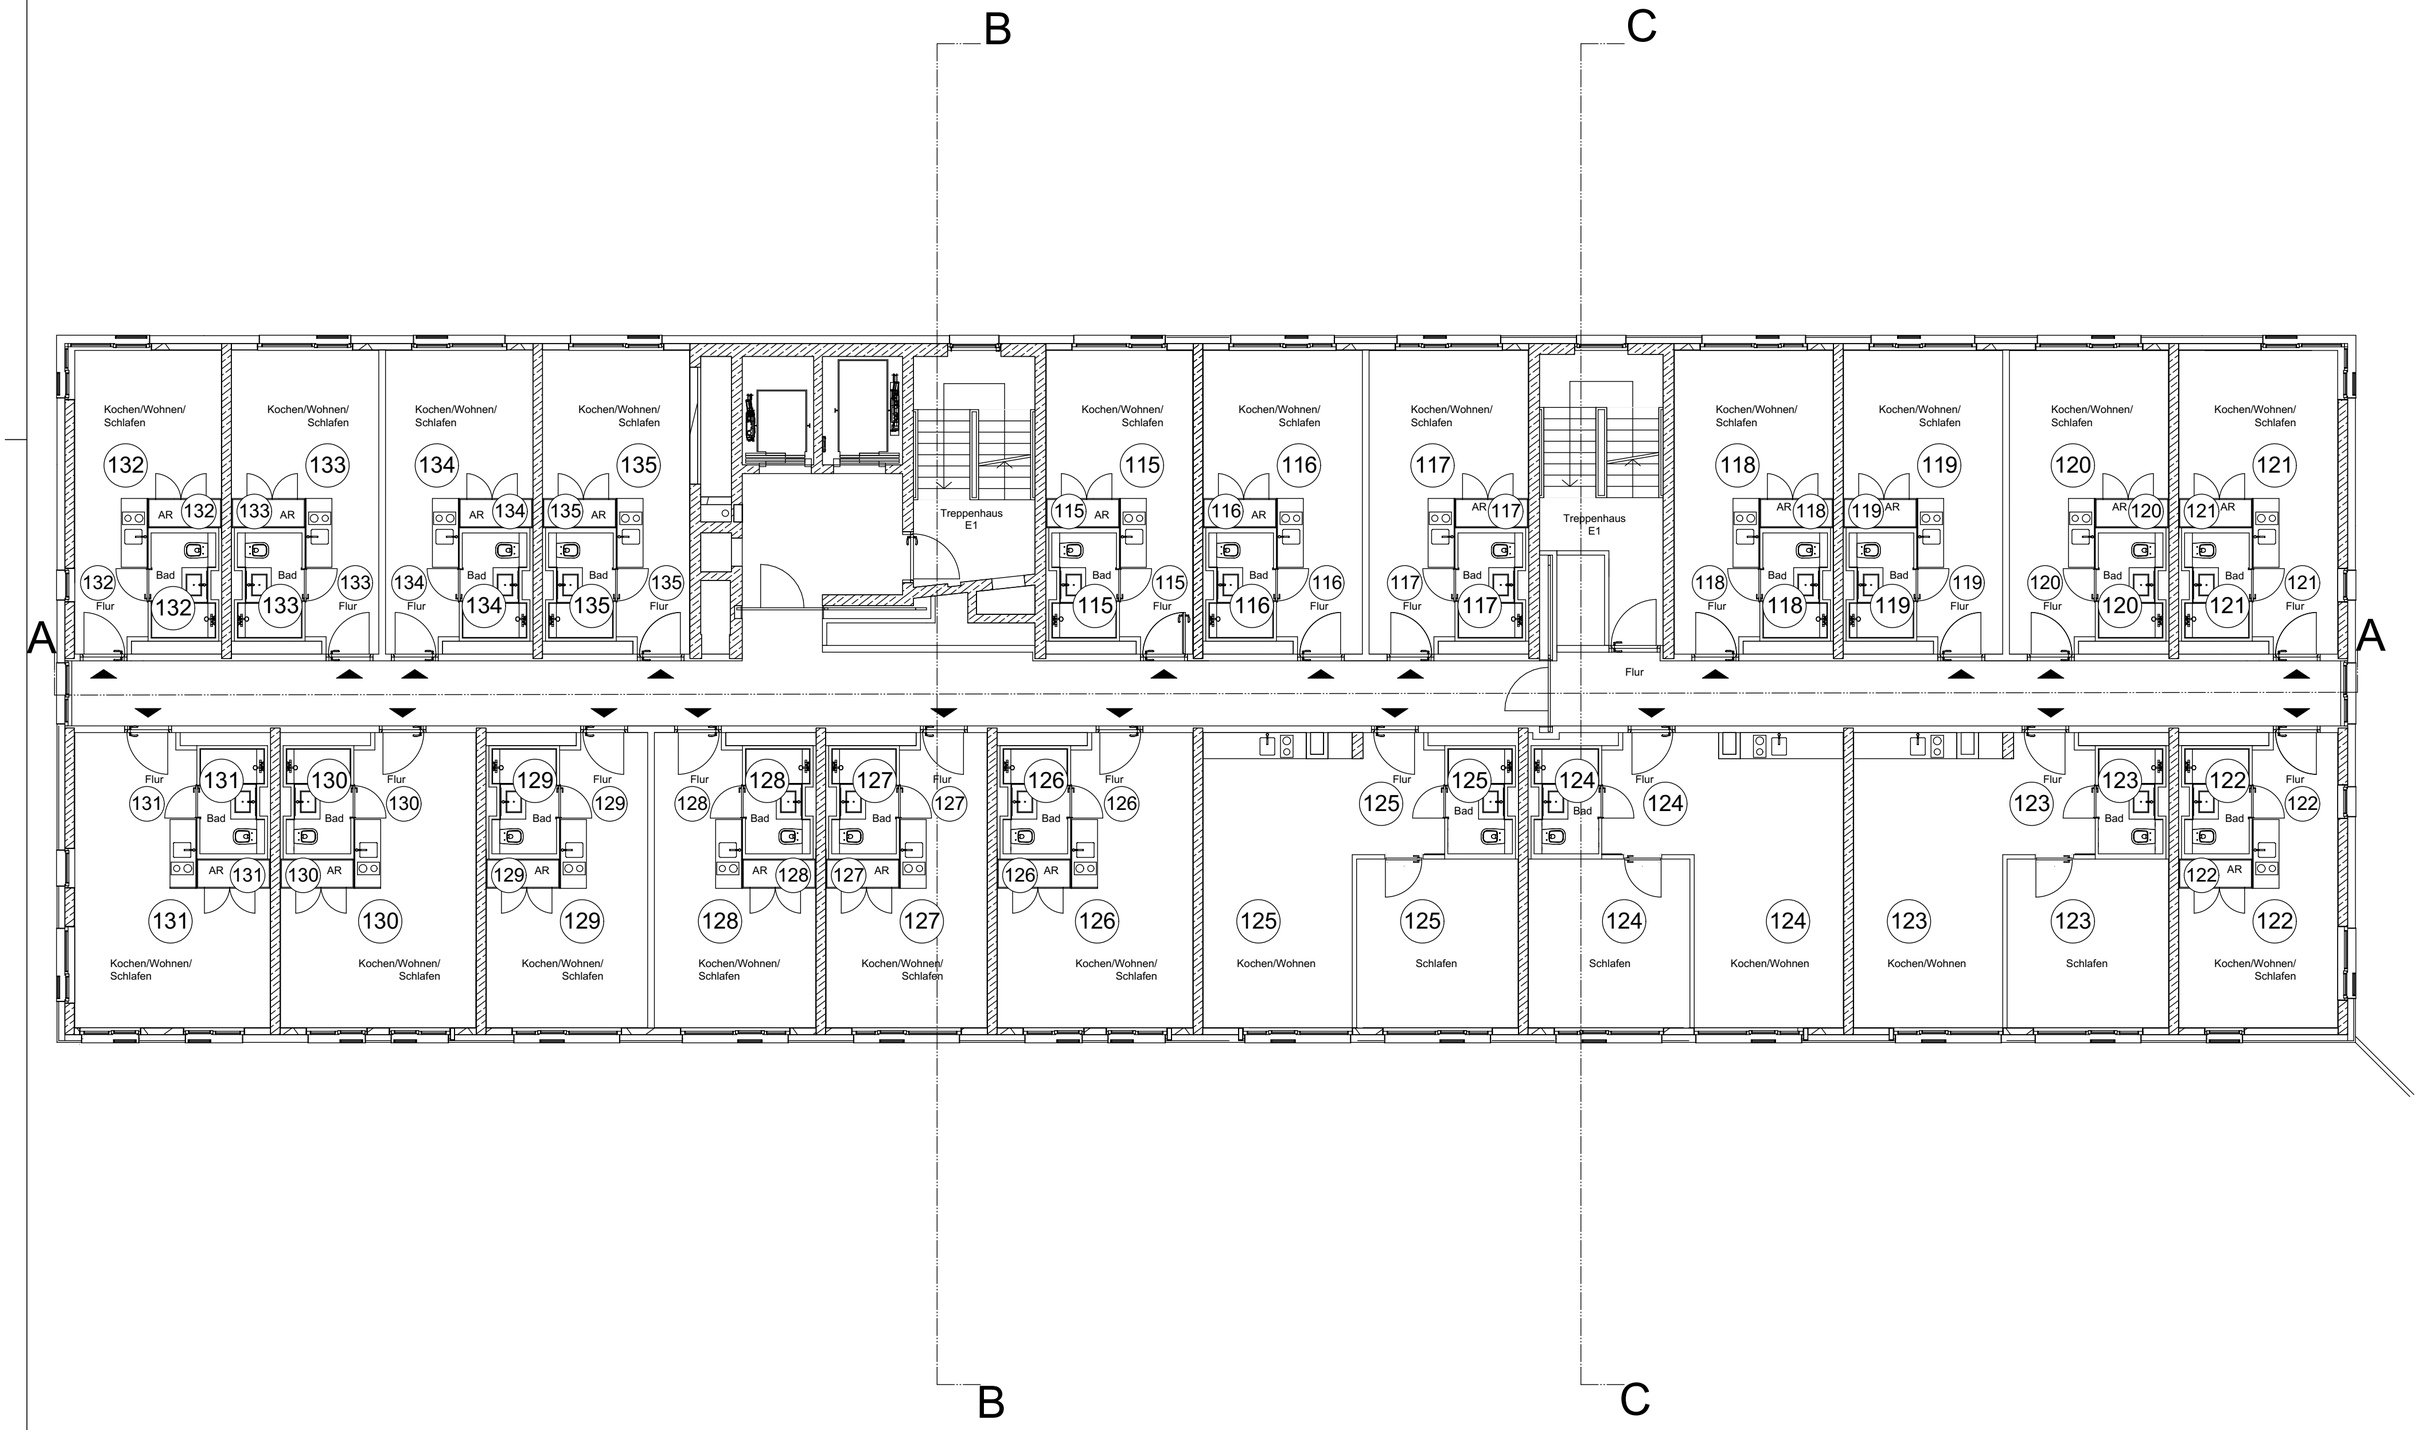

Legende:

- (Nr.) Eigentum
- SNR Sondernutzungsrecht
- Teilungsgrenze

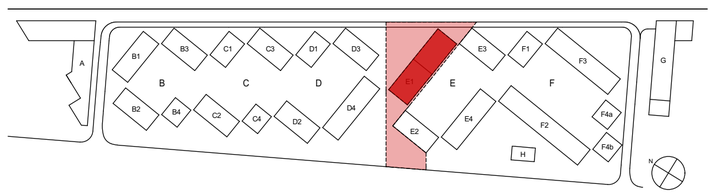

Bauvorhaben:	**Lehrter Straße 23-25 - Berlin Mitte**
Planinhalt:	**WEG 08 - E1 - 6.OG**
Leistungsphase:	**ABGESCHLOSSENHEITSPLANUNG**

Plannummer:	Planverfasser:	Erstellungsdatum:	Gezeichnet:	Maßstab:	Format:
WEG 08 - E1 - 6.OG	SH/NÖF	01.11.2016		1:100	420mm x 594mm

Gepr.	Bearb.	Änderung	Datum	Index