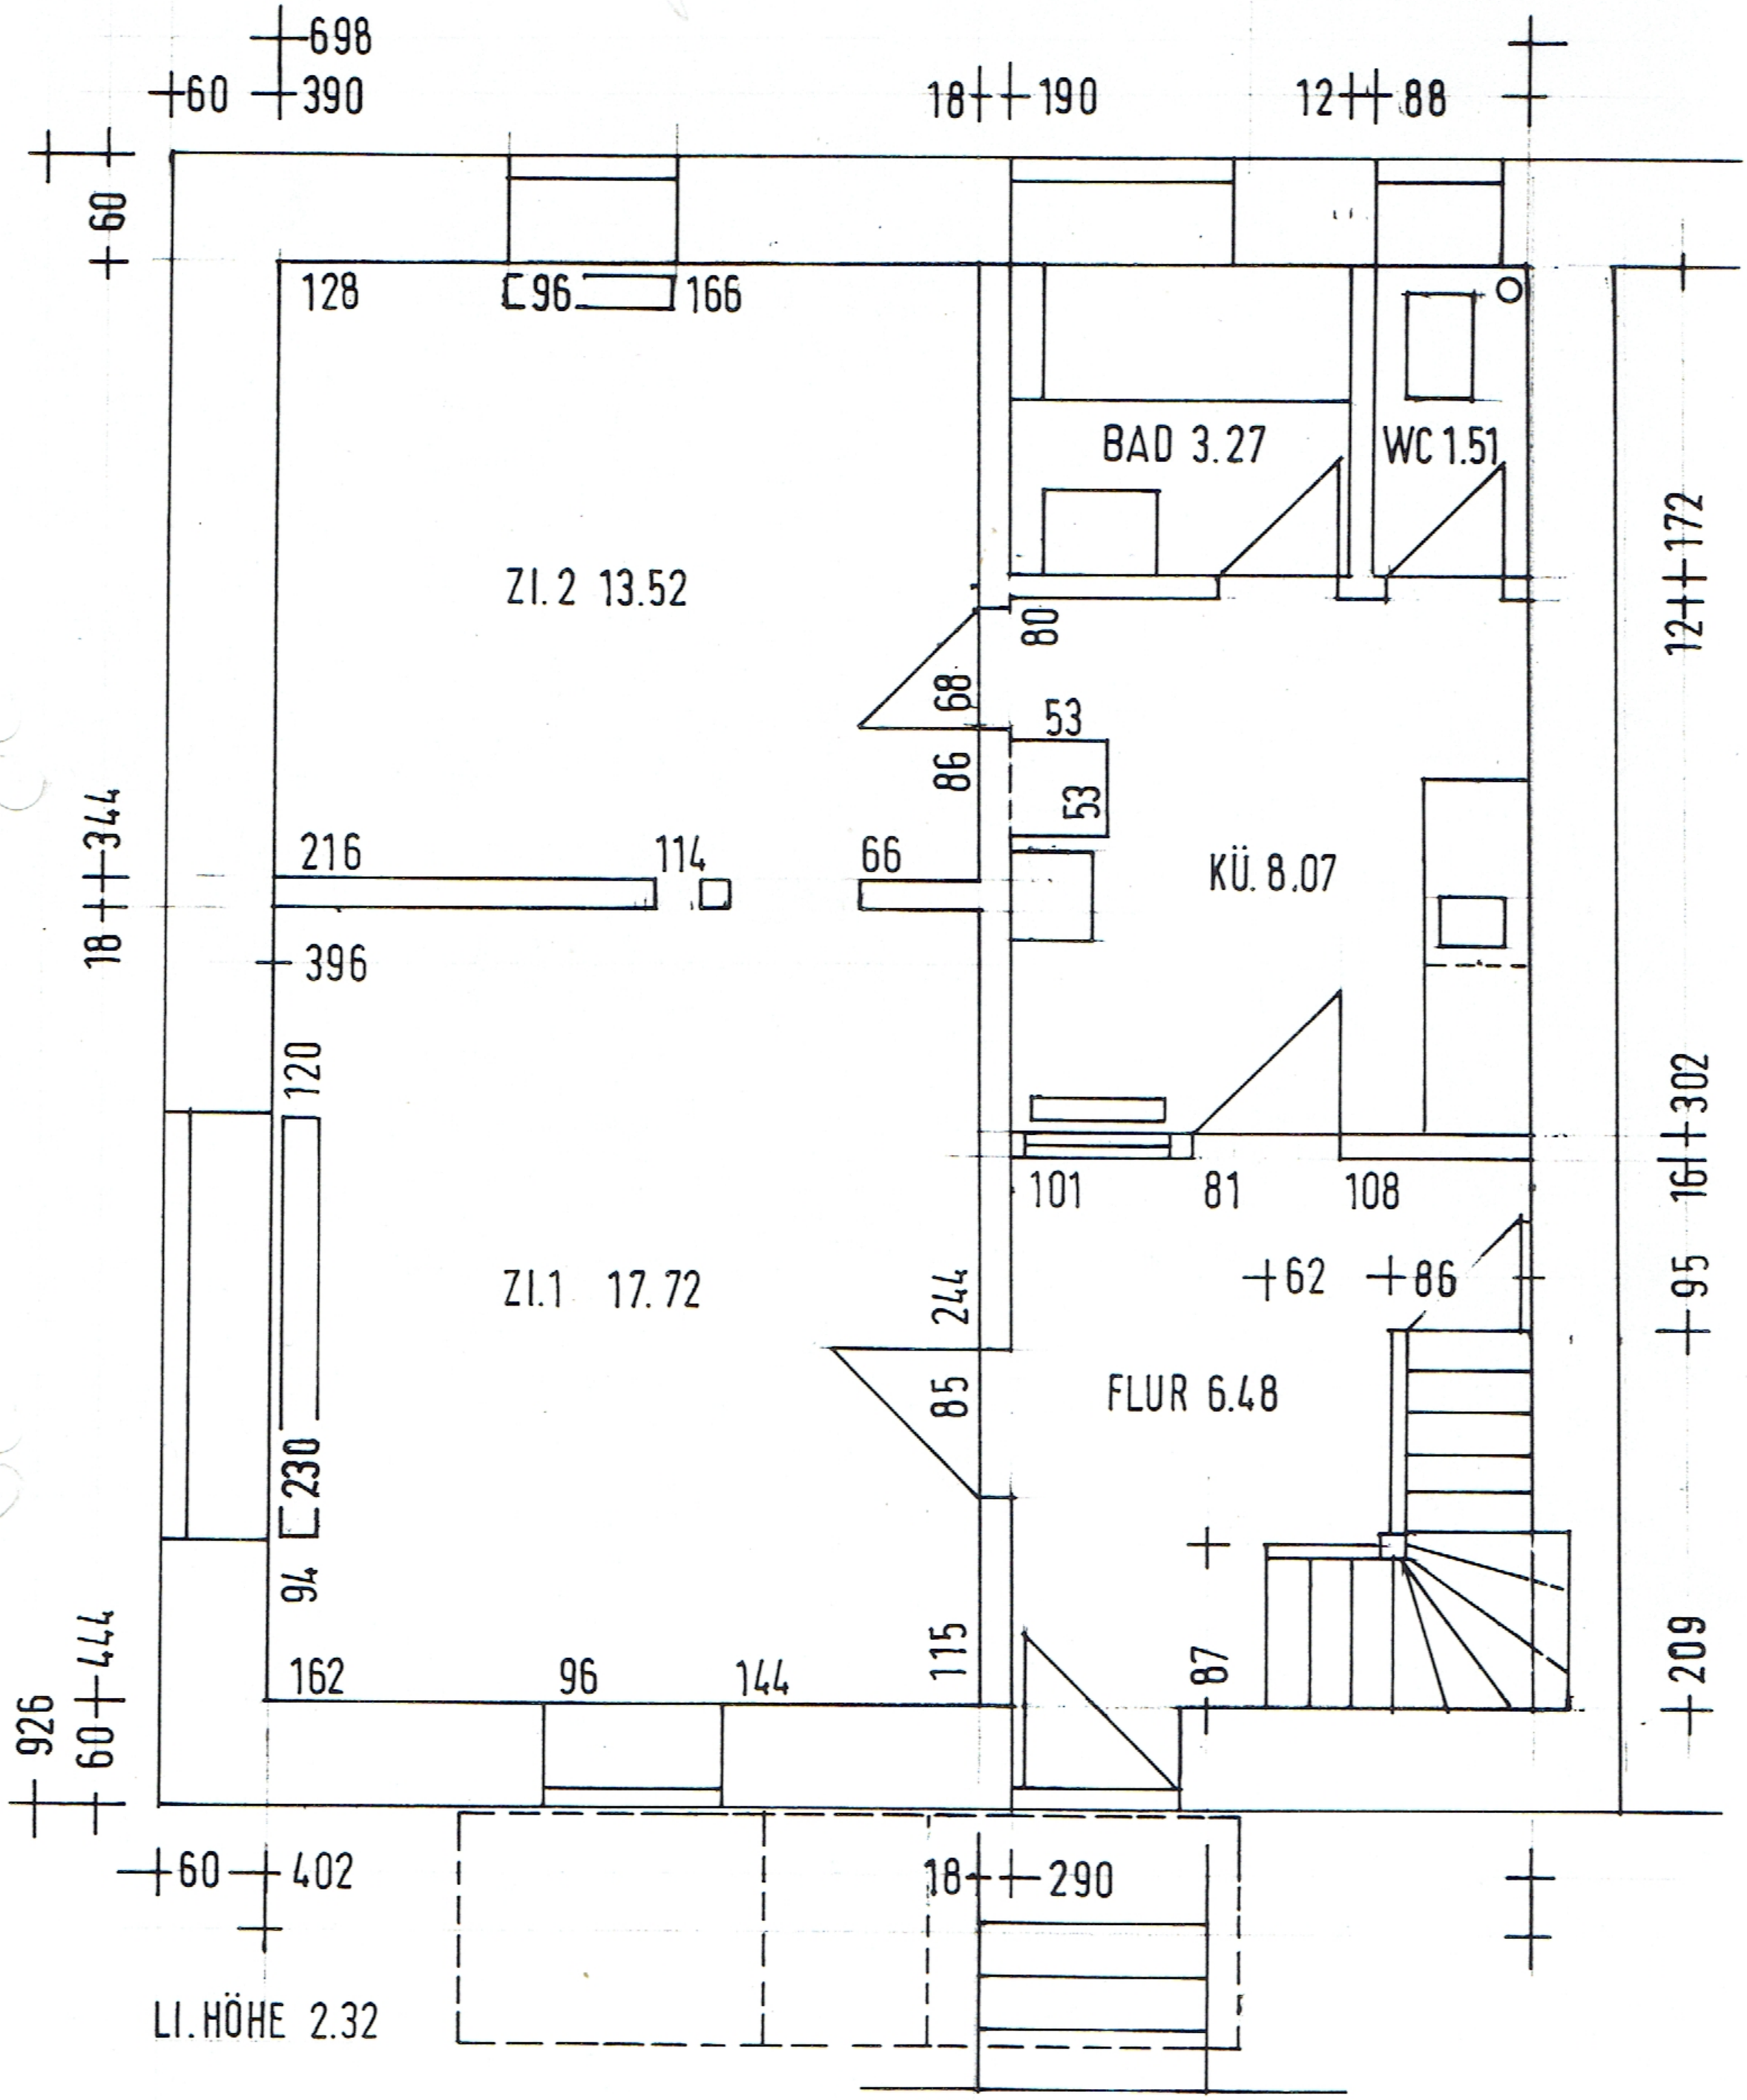

51.04 QM
ERDGESCHOSS 1/50