


ALLE ANGABEN ZU DEN WÄRMELEITGRUPPEN (WLG)
BEZIEHEN SICH AUF DEN BEMESSUNGSWERT

DIE SCHAL- UND BEWEHRUNGSPLÄNE DES TRAGWERKPLANERS
SIND VERBINDLICH ZU BEACHTEN. BEI ABWEICHUNGEN IST DER
OBJEKTPLANER UND DER STATIKER UNBEDINGT VOR AUS-
FÜHRUNG ZU KONTAKTIEREN

ALLE BRÜSTUNGSHÖHEN UND ÖFFNUNGSMASZE
GELTEN AB OKRFB

C	Änderung Gebäudetiefe rechte Gebäudehälfte	FB	09.03.21
B	Änderung Schachtwand Bäder / Korrektur Maßketten	FB	07.01.21
A	Änderung Außenwände auf 17,5 cm KS-L Rohdichte 1,2 Anpassung WDVS an Wärmeschutznachweise (Bestand 14 cm / Erweiterung 18 cm)	FB	06.12.20
INDEX	BESCHREIBUNG	GEZ.	DATUM

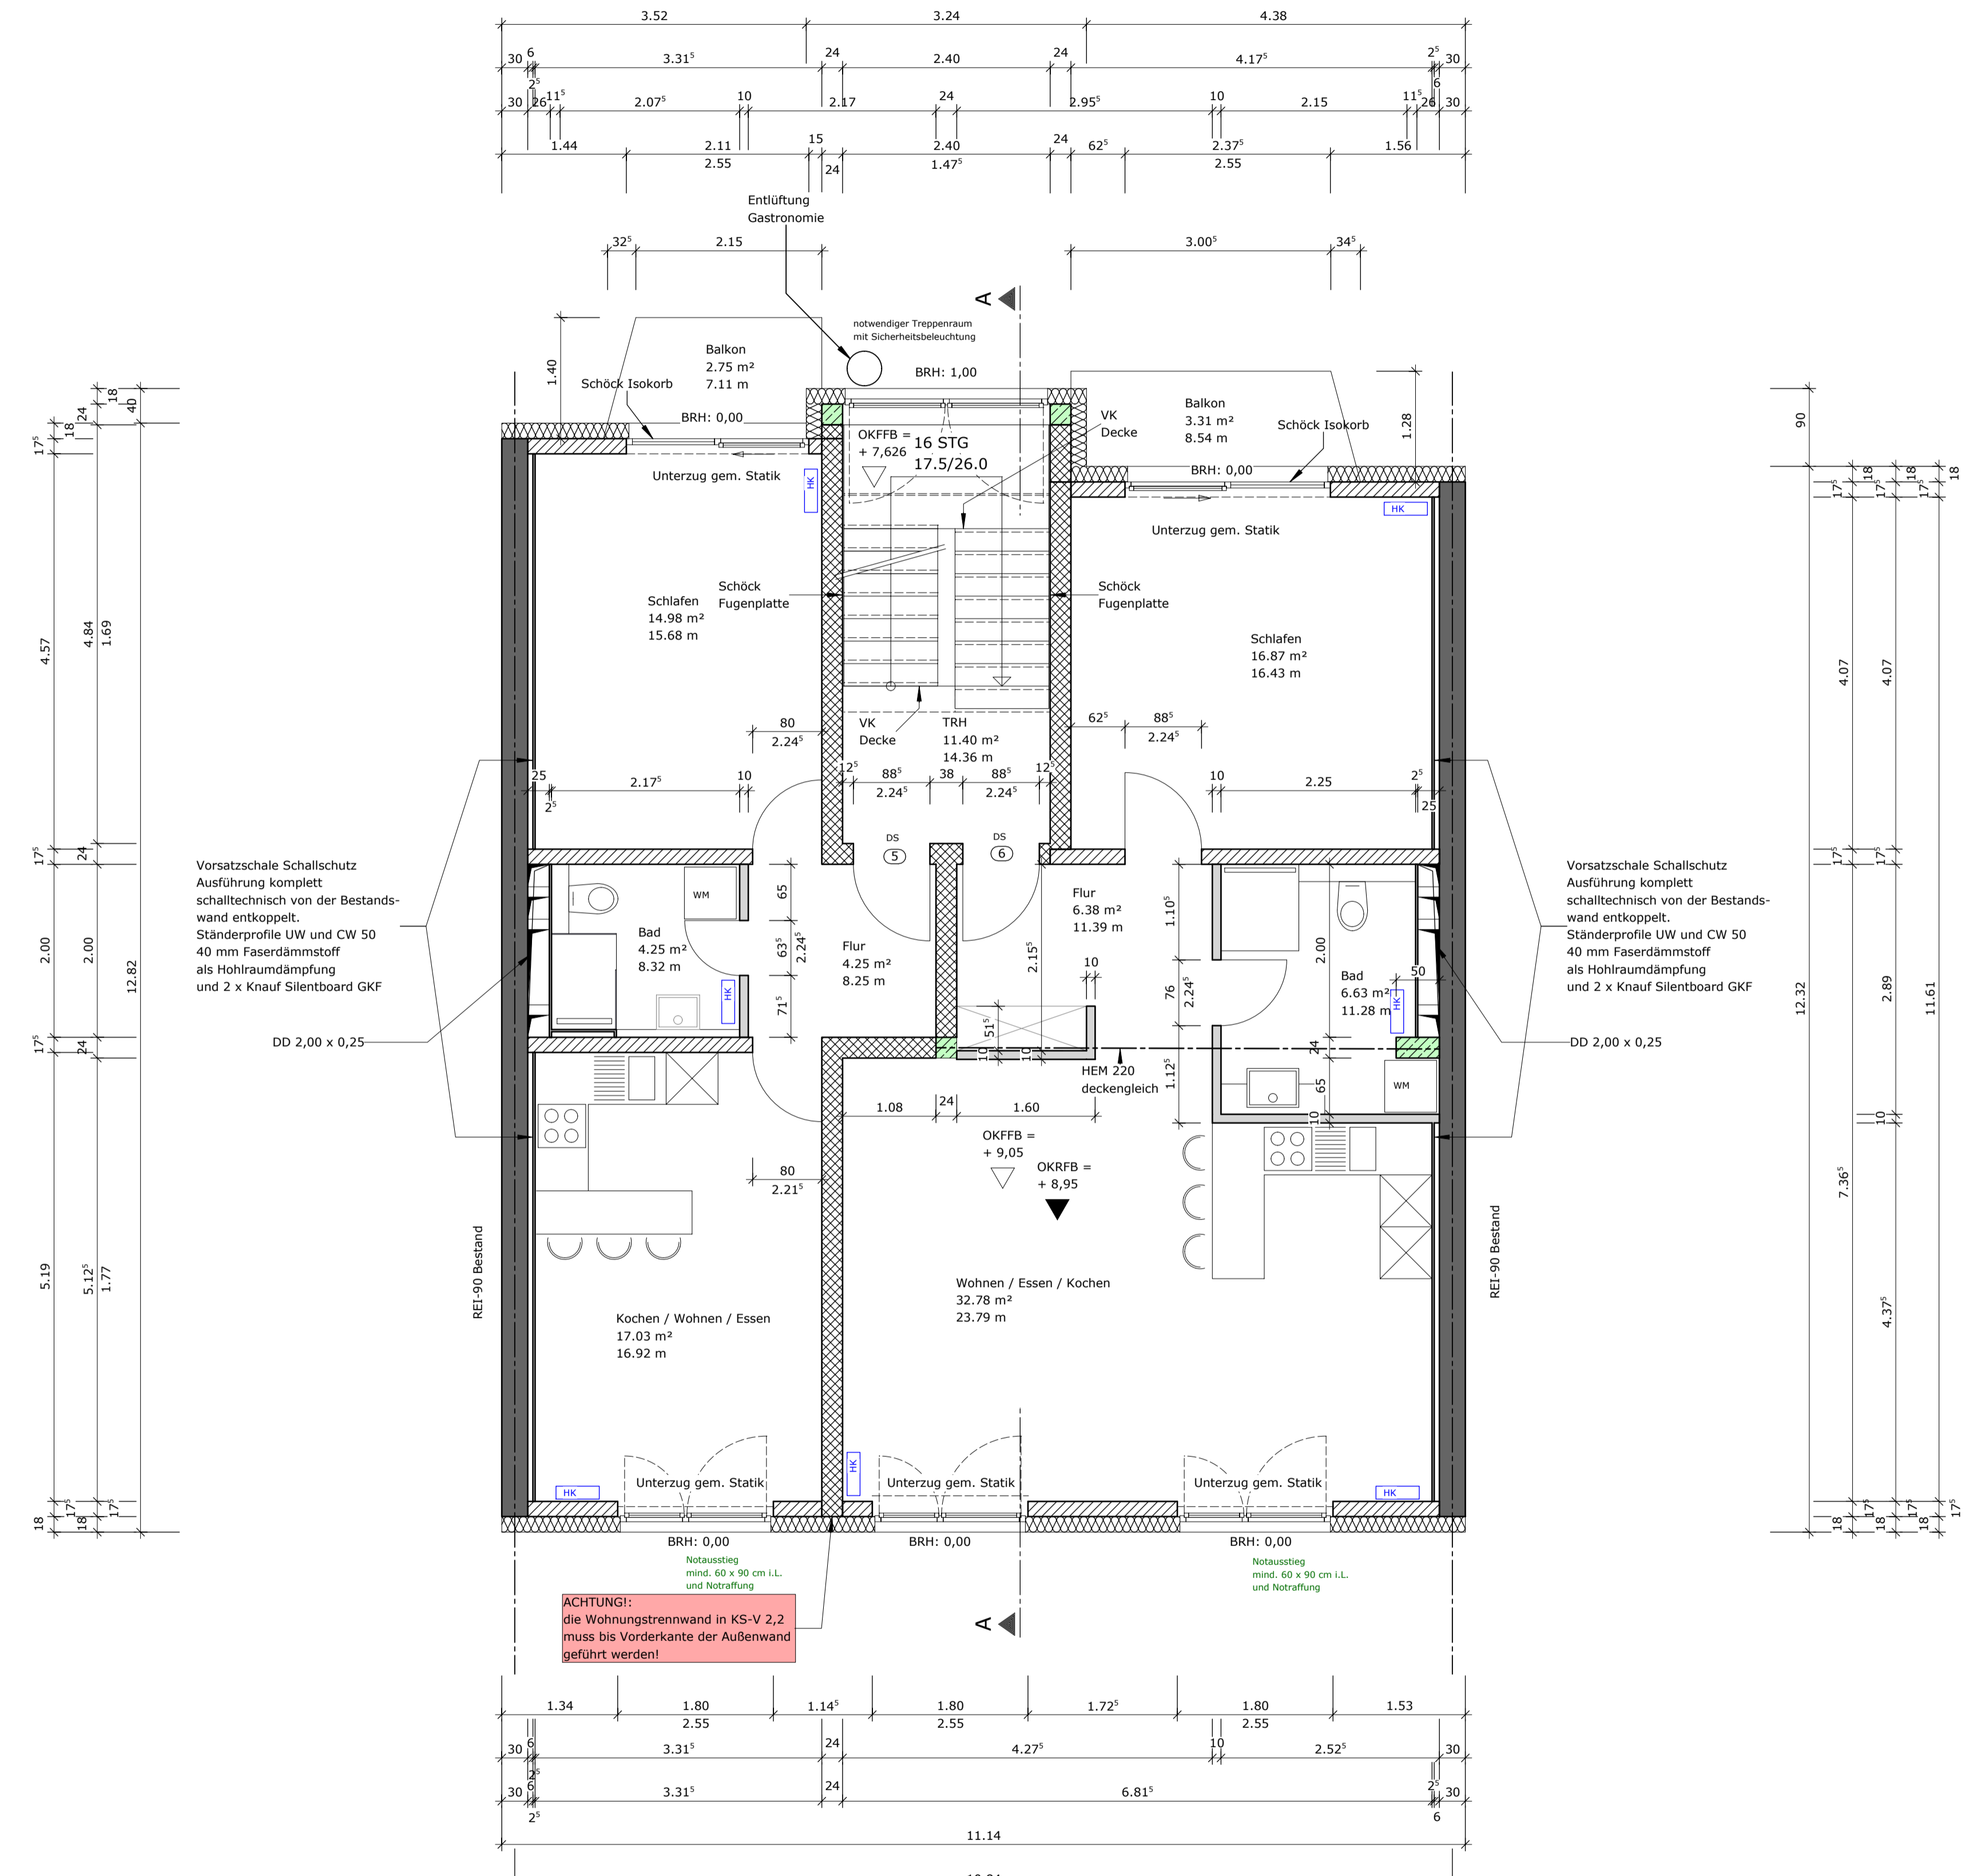

GRUNDRISS 3.OG 1:50

	WS WANDSCHLITZ		BQ BETONQUADER
	WD WANDDURCHBRUCH		BRH BRÜSTUNGSHÖHE
	FBD FUSSBODENDURCHBRUCH		GW GÜRTWICKLER
	DD DECKENDURCHBRUCH		OK OBERKANTE
			FFB FERTIGFUSSBODEN
			RFB ROHFUSSBODEN
			UKD UNTERKANTE DECKE
			(H) HEIZUNG
			(L) LÜFTUNG
			(S) SANITÄR
			(E) ELEKTRO
			ALD AUSSENLUFTDURCHLASS
			ÜLD ÜBERSTRÖMLUFTDURCHLASS

	STAHLBETON C 25/30		KS-V SFK 20 ROHDICHTE 2,0
	STB.-FERTIGTEILE C 25/30		BESTANDSMAUERWERK
	KS-L 12 ROHDICHTE 1,2		DÄMMUNG MINERALWOLLE
	KS-V SFK 20 ROHDICHTE 2,2		GIPSKARTON

BEMESSUNG ALLER STAHL-, BETON-, STAHLBETONTEILE
SOWIE DACHKONSTRUKTION NACH STATIK

BAUVORHABEN:	GEZEICHNET: FB
Umbau und Erweiterung eines Mehrfamilienhauses U 5, 27 68161 Mannheim	DATUM: 09.03.2021
	MASZSTAB: 1 / 50
	PLAN NR.: W - P - 06
	INDEX: C

GRUNDRISS 3.OG 1:50

BAUHERR / -IN:	STATIK:	WERKPLANUNG:
Vanessa und Paul März Am Pferchelhang 2/5 69118 Heidelberg	Ingenieurbüro Hahn und Partner Richard-Knies-Straße 52 67550 Worms Tel.: 06241-955298	Architekt Dipl.-Ing. (FH) Felix Baum Kapellenweg 3 67240 Bob.-Roxheim Tel.: 0176-31359977