


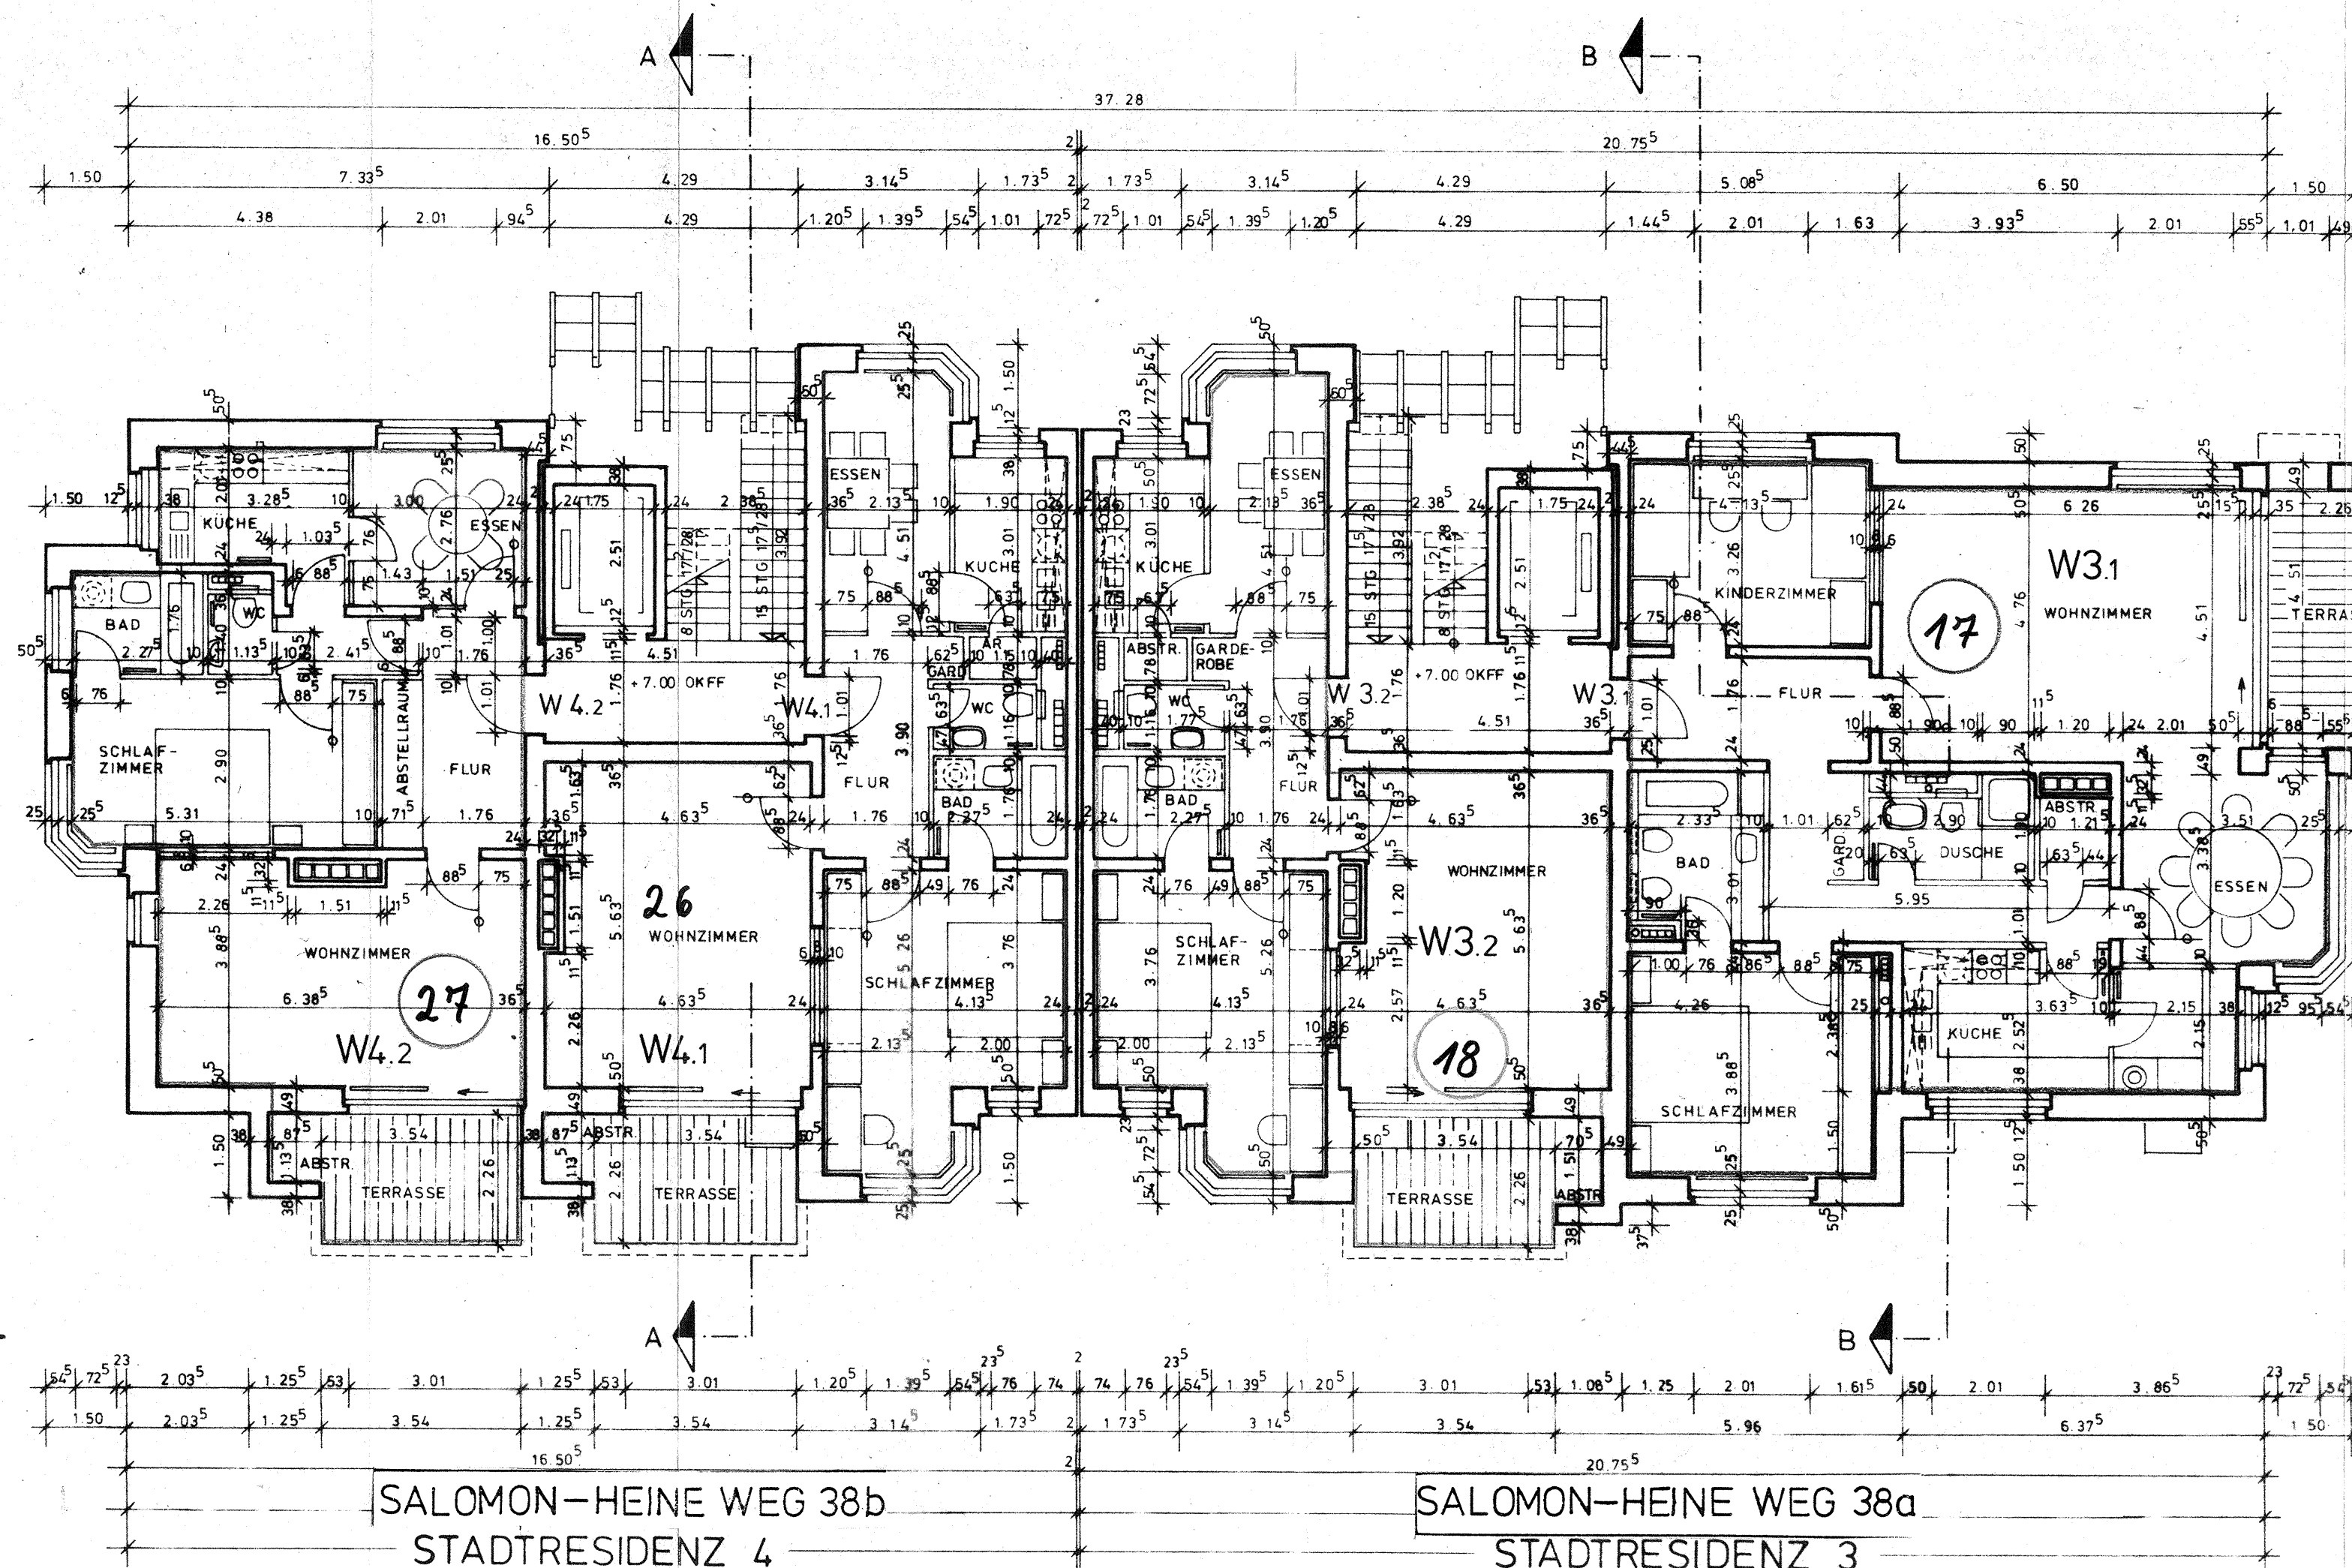

Anlage zum Bescheid

25. NOV. 1981
S. WEG
Reichs

BAUHERR Bauherrengemeinschaft
Stadtresidenz Alsterhalbinsel
vertreten durch
die TREUBAU Treuhandgesellschaft für
Bauherrn mbH., Martinstraße 13,
2000 Hamburg 20

PLANUNG NEUE HEIMAT NOED
PLANUNG

BETREUER 16. OKT. 1981

GESEHEN

PROJEKTLEITER HARM
BEARBEITER witt
BEARBEITER
BEARBEITER

AUFTEILUNGSPLAN

GES NR	PROJEKT NR	FIN EINH	VERG EINH	VA
1136160				4

STADTRESIDENZ
ALSTERHALBINSEL
BAUHERREN-
GEMEINSCHAFT
SALOMON HEINE WEG
38a und 38b
ERDGESCHOSS

MASSTAB 1:100
ZEICHNUNGSNR 2 B 4
11. 6. 81