


Installationsvorschlag
bestehend aus 3 Seiten

Alle Maße verstehen sich ab
Oberkante fertigem Fußboden!

Die Bemaßung der
Installationssymbole versteht
sich mittig!

Alle Maße verstehen sich in mm!

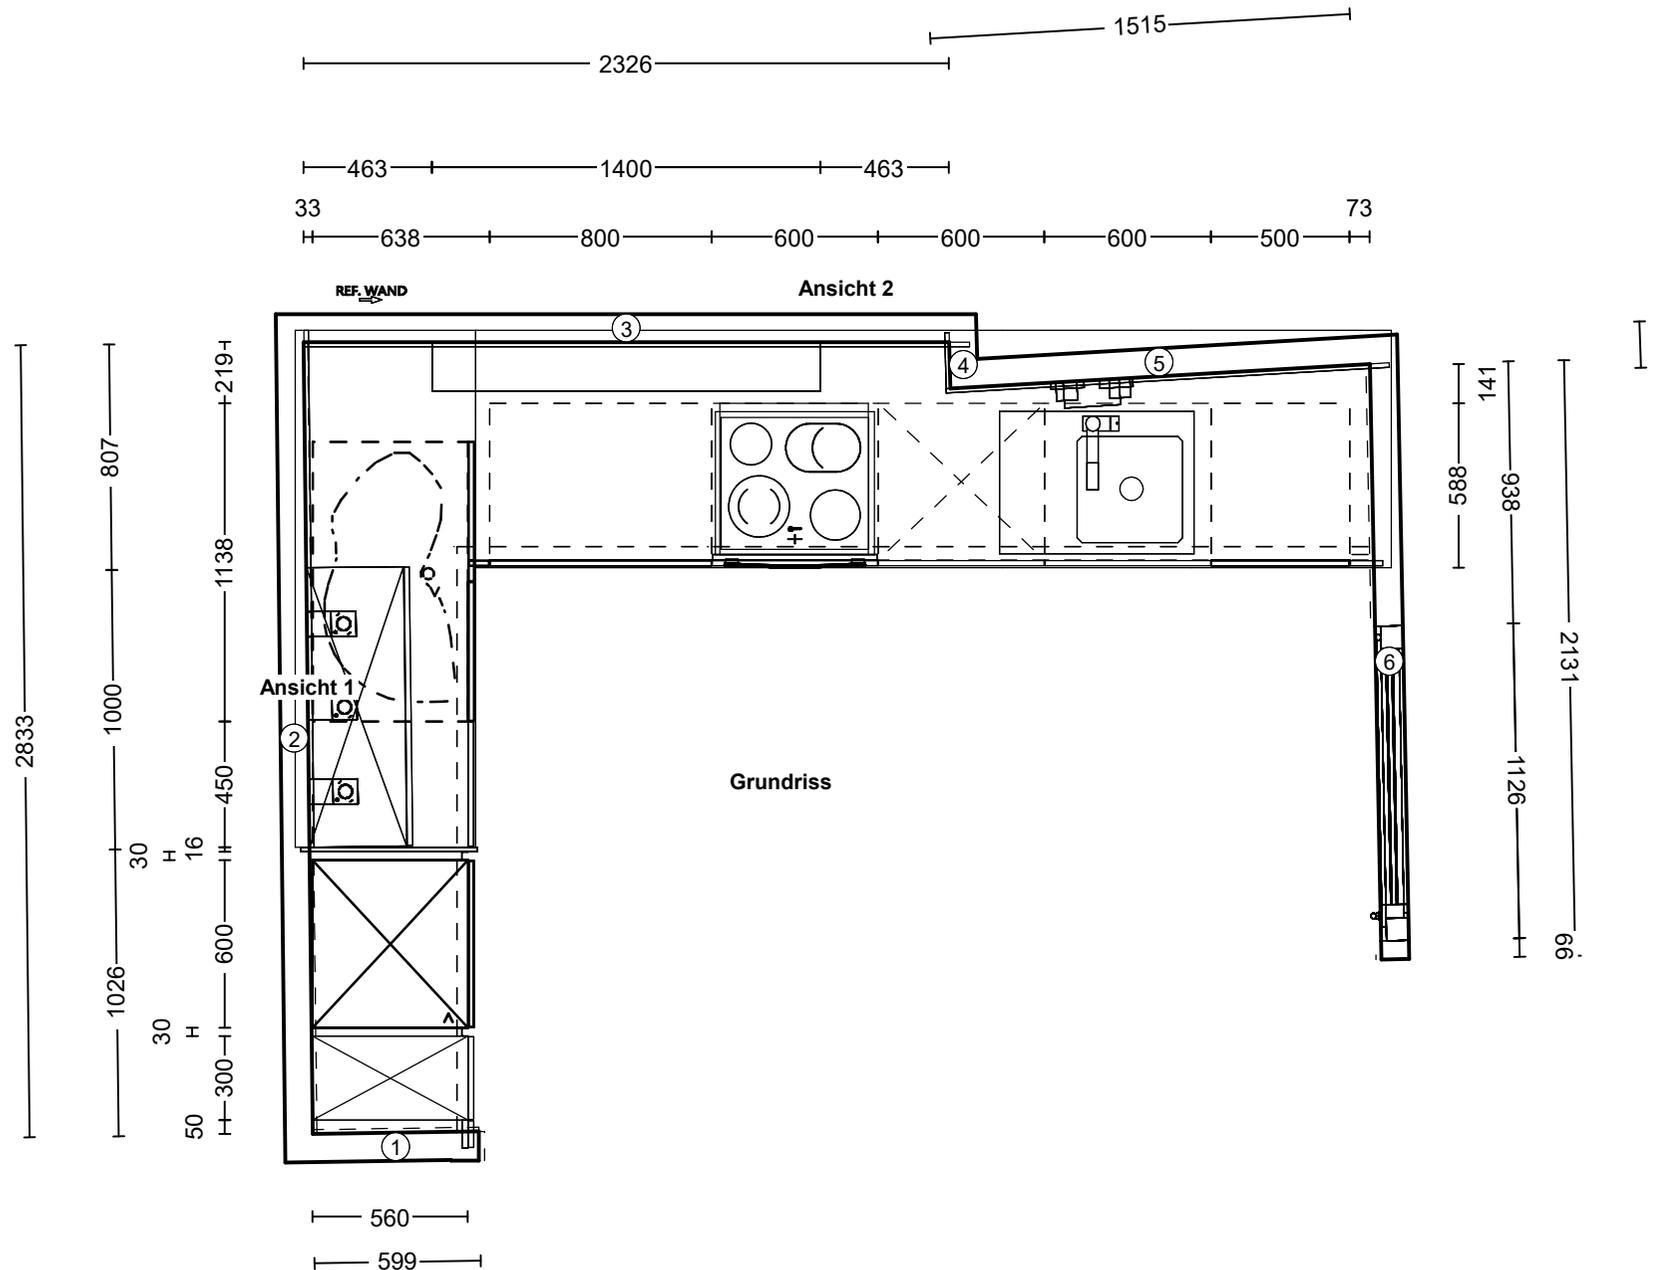

porta

© by Porta Möbel Handels GmbH & Co. KG Zum Kirchsteigfeld 4 14480 Potsdam

Kommission: Schönemann # Mrozek, Anne # Thomas

Planung: 8030587_VK_

Datum: 03.12.2021

Ansicht: Grundriss / Bildschirmgröße

Hersteller: Interline 2021

Programm: ROC Rocky

Griff: 7173 Griffmulde Edelstahlfarben

APL-Farbe: K189 Lavaschwarz Struktur

Die Darstellungen dienen nur dem grafischen Überblick und sind nicht passgenau. Farben und Strukturverläufe können abweichen. Änderungen der Frontaufteilung sind herstellerbedingt vorbehalten.

KPS designstudio