


Einheit Nr.2

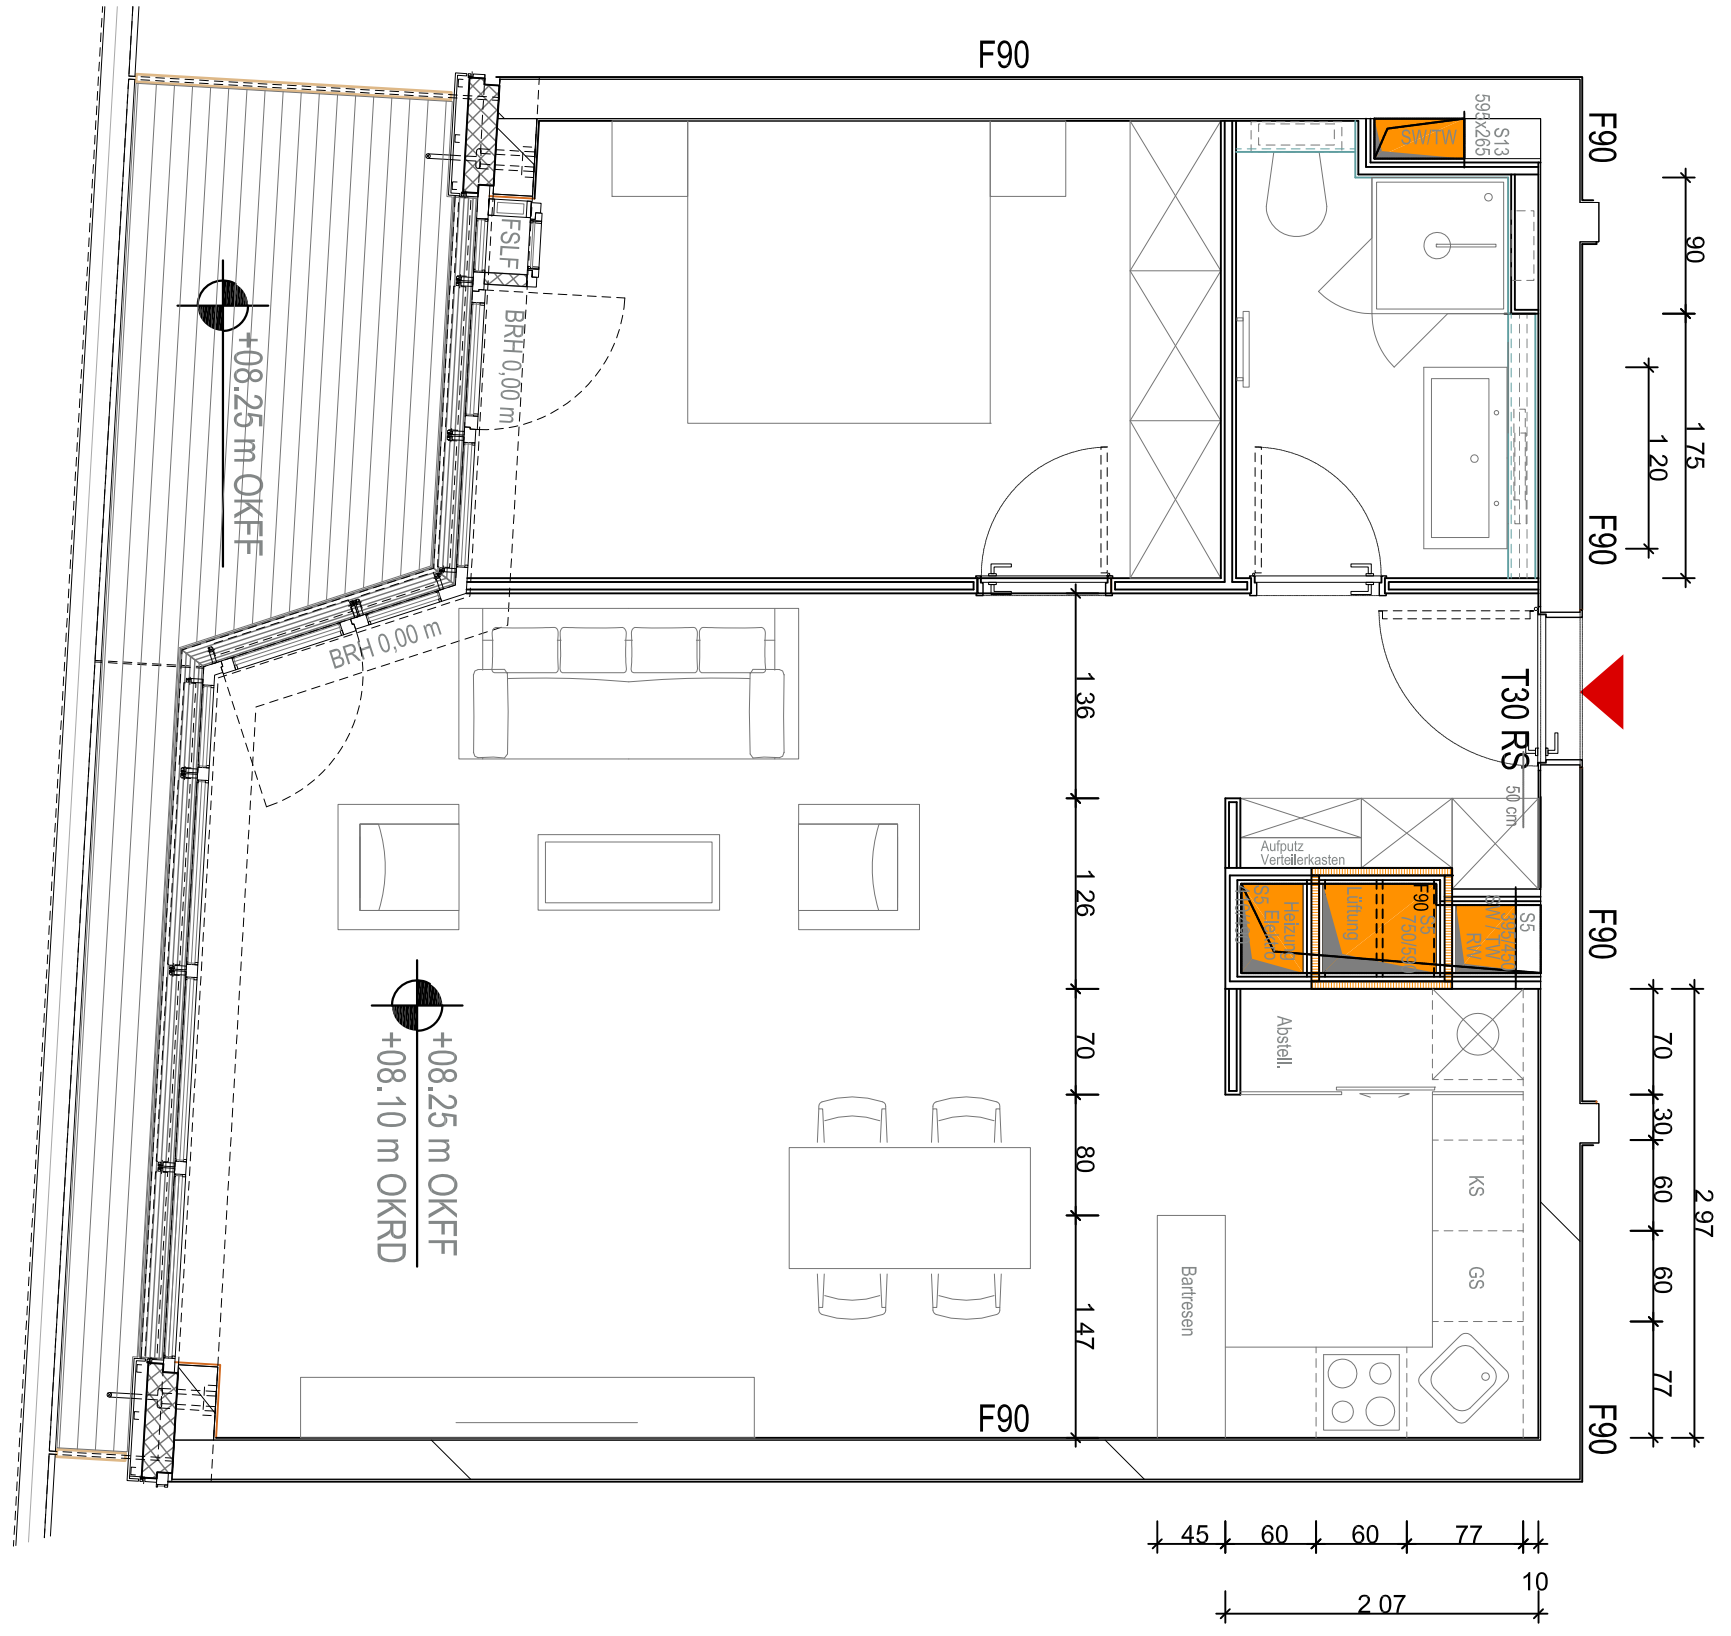

	BAUVORHABEN Freeport "Intelligent Quarters"	BAUHERR IQ Residential GmbH. & Co. KG Reeperbahn 1, 20359 Hamburg	ARCHITEKT UK² Architektur & Design Hansastraße 27 20149 Hamburg	PLANBEZEICHNUNG Grundriss - WE 2	MASSTAB 1 : 50	BEARBEITUNGSSTUFE Konzept	ZUR KENNNTNIS
				DATUM 18.07.2016	INDEX	PLANVERFASSER rm	