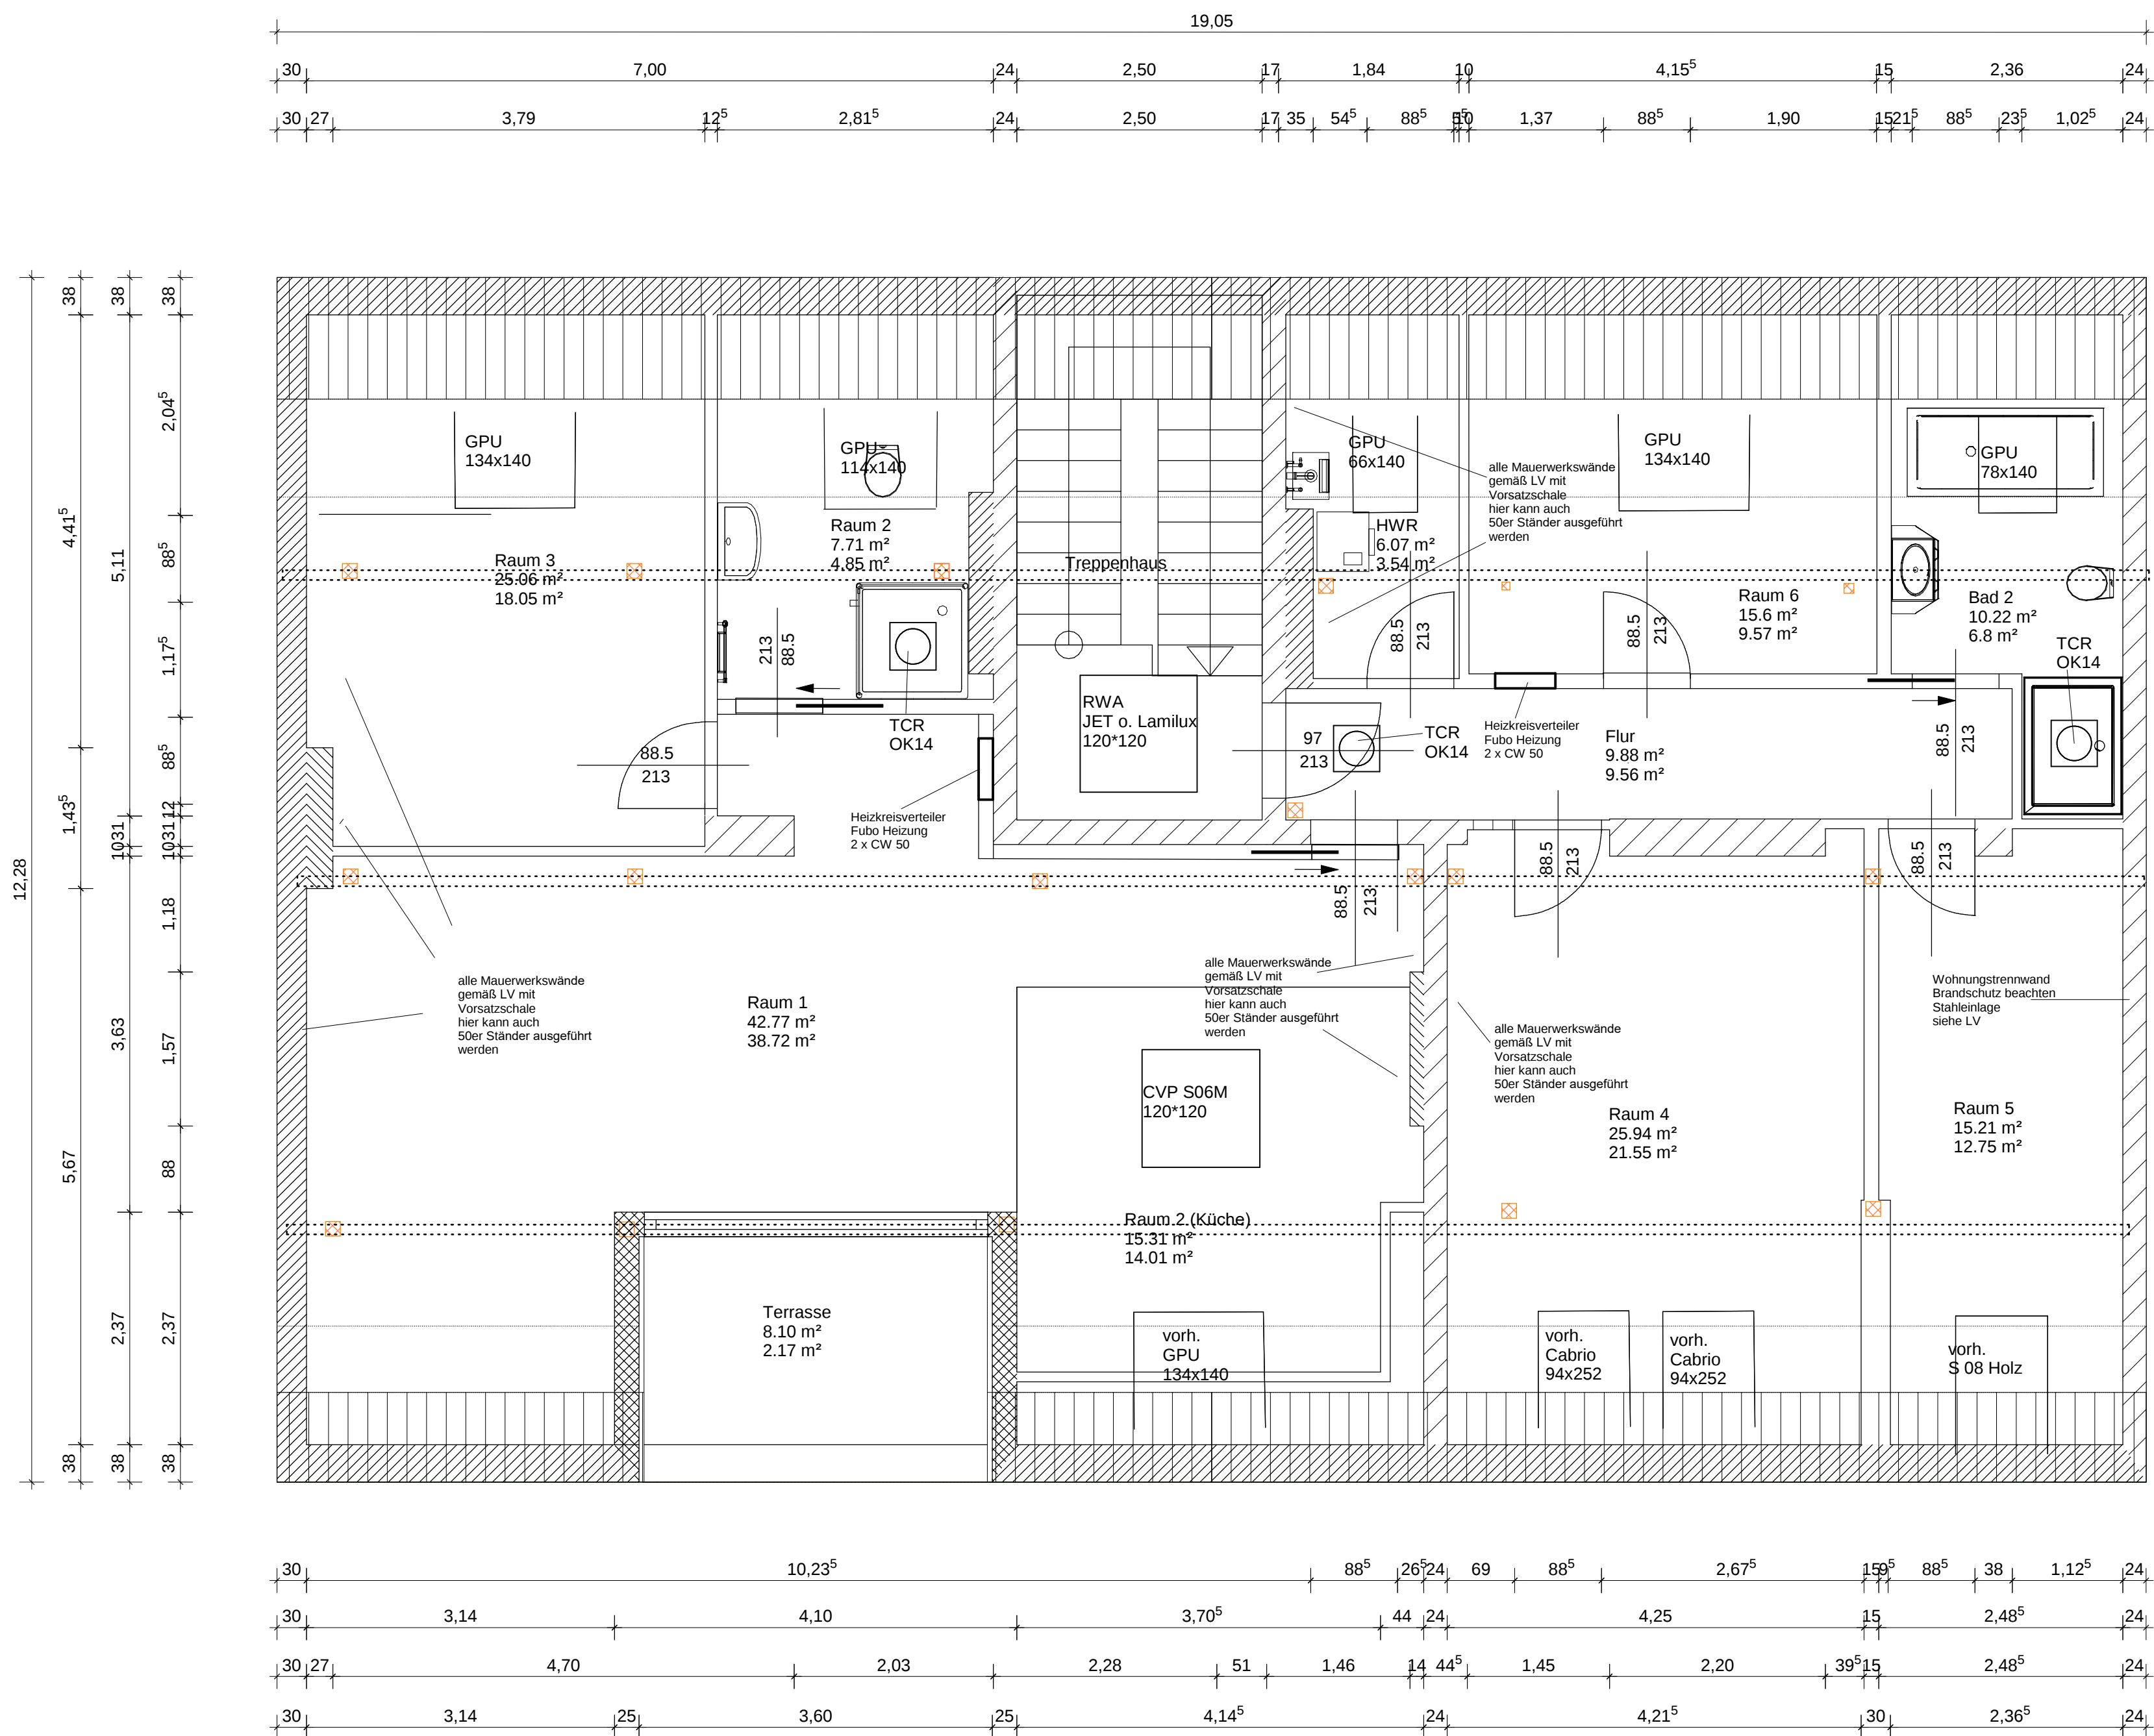


Der Bauherr Der Architekt

Architekt	planen+bauen Architektur- und Ingenieurbüro Eppenbrunner Weg 6, 12559 Berlin Tel. 030-6597230 Mobil 0178-Email fschwebler@aol.com		
Bauherr	Dietmar Gutzmer Magaretenstraße 5, 10317 Berlin		
Projekt	Dachgeschossausbau Irenenstraße 22 a, 10317 Berlin-Lichtenberg		
Bauteil	1. Dachgeschoss		
Maßstab	1 : 50	Plan-Nr.	Ausführung
Zeichnung		Datum	12.10.2017