


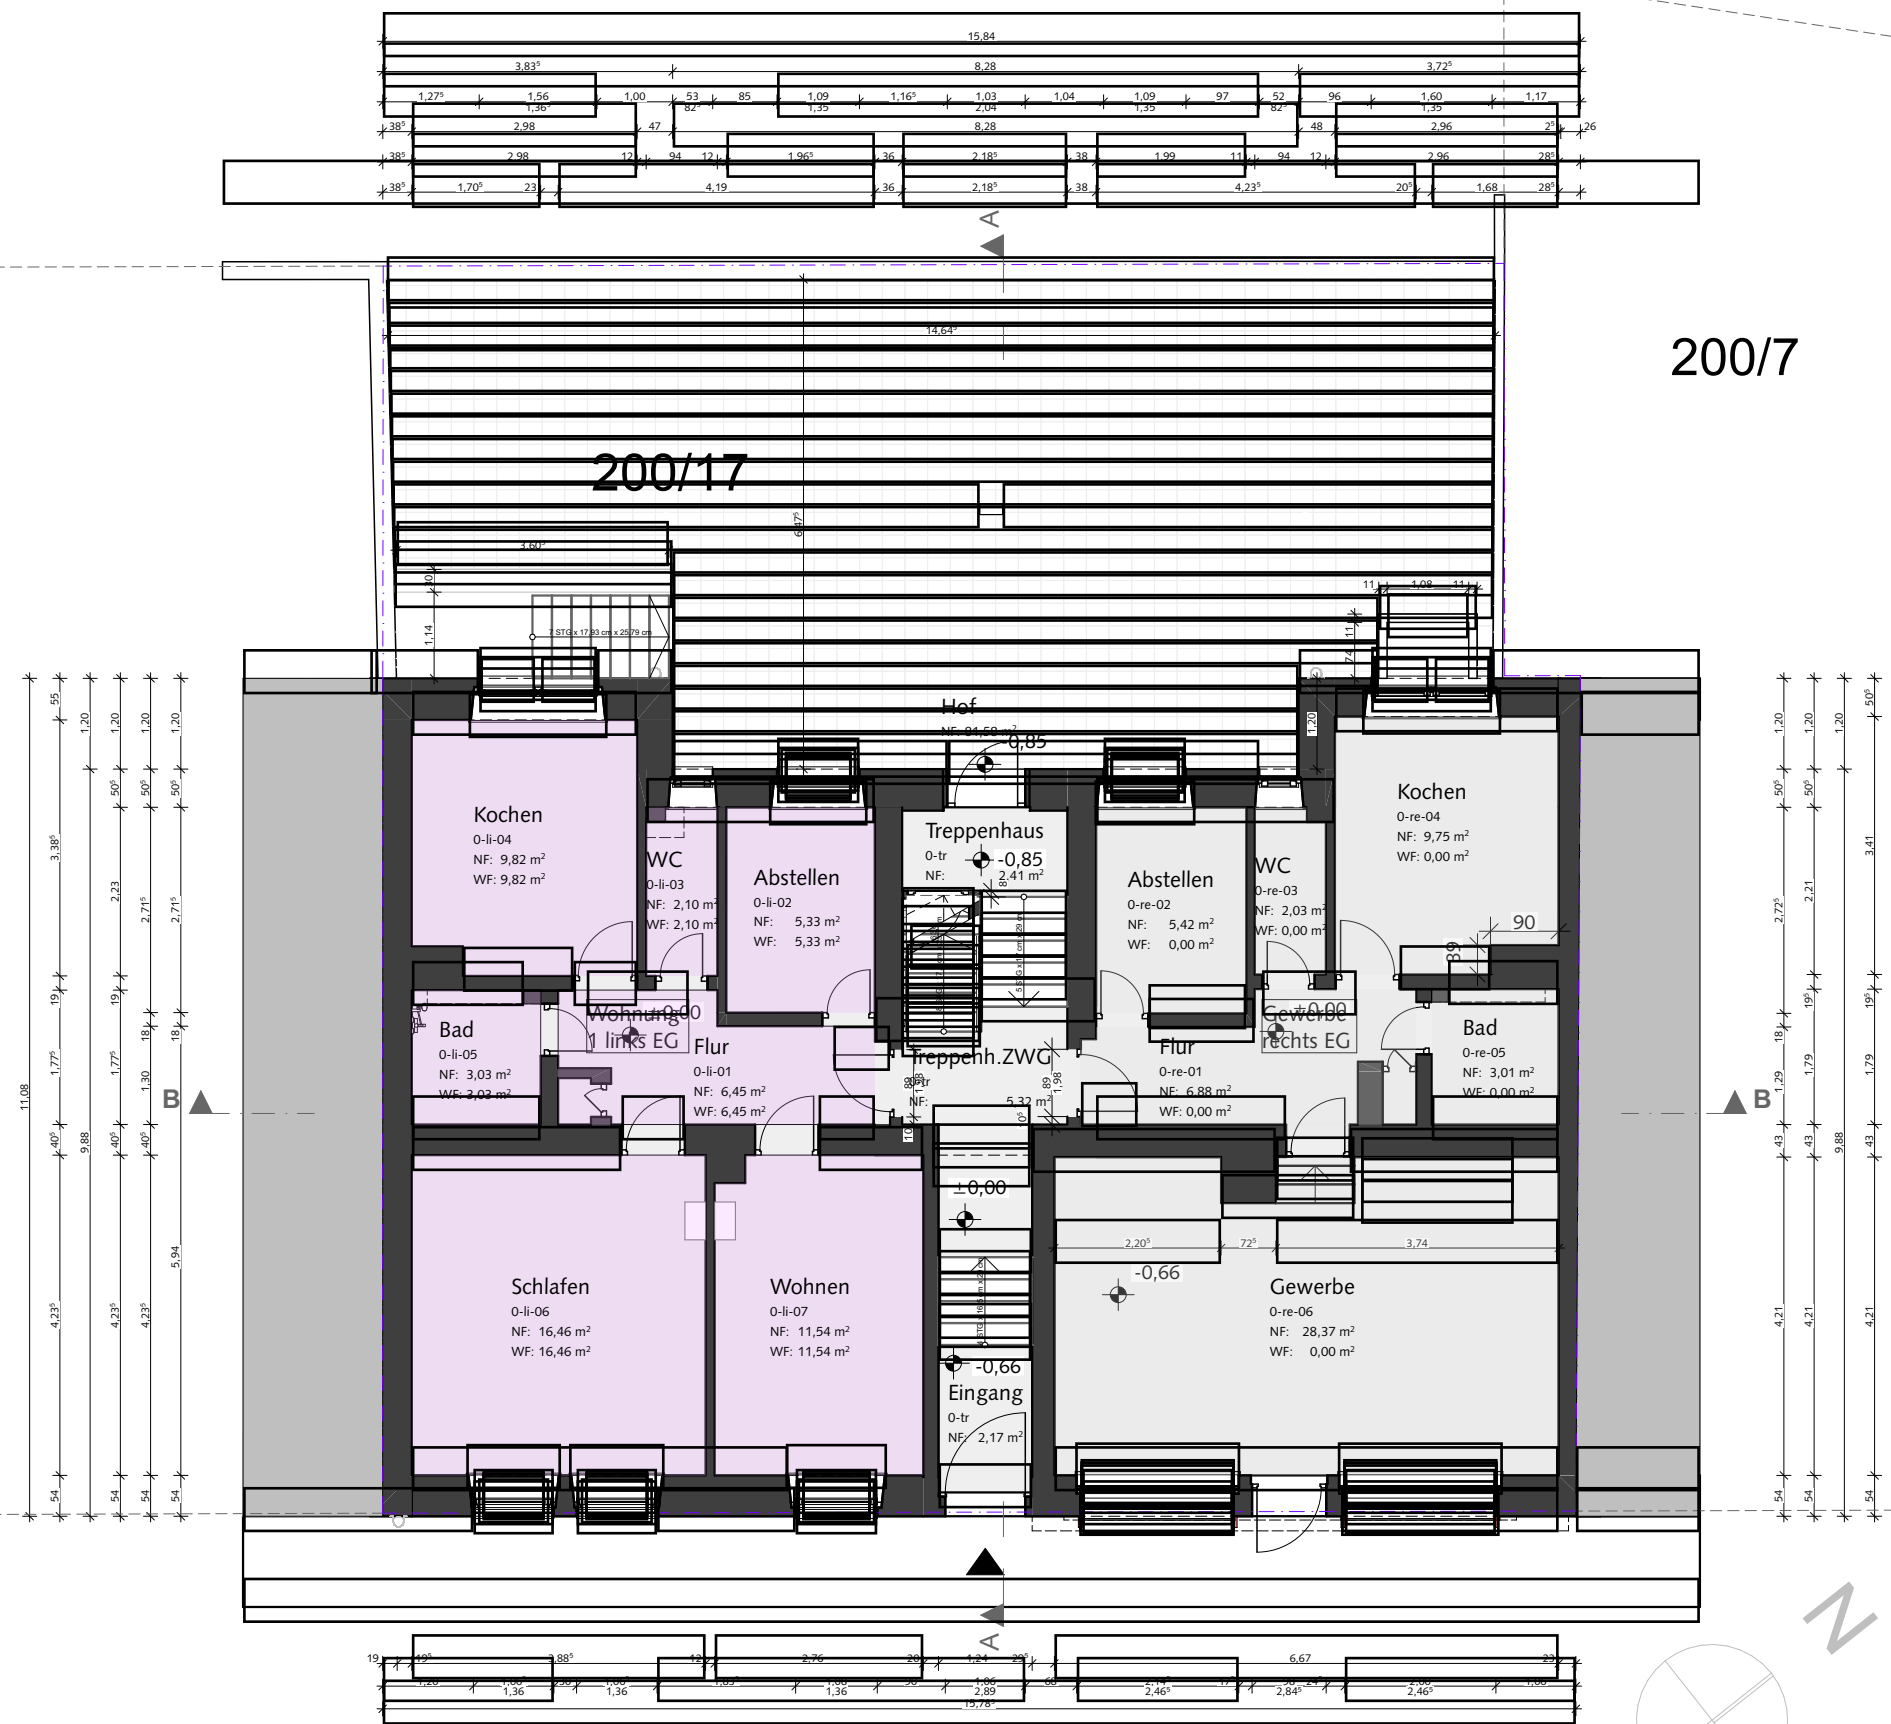

Maximilianstraße

		Freigabe, Nürnberg, den
2022-02	Volquarts_Maximilianstraße_32	Bauherr: W2G Asset Management UG vertreten durch Alexa Volquarts Rudolf-Breidscheid-Straße 51 90762 Fürth
B_0_1_2	Erdgeschoss	
M 1.100	Datum, gezeichnet: 15.07.2022, AKe Datum, geändert: 26.09.2022, AC	Freigabe, Nürnberg, den

blauhaus Architekten BDA / Campestraße 10 / 90419 Nürnberg

t 0911/393735 80 / f 0911/393735 819 / mail@blauhaus.net / www.blauhaus.net