


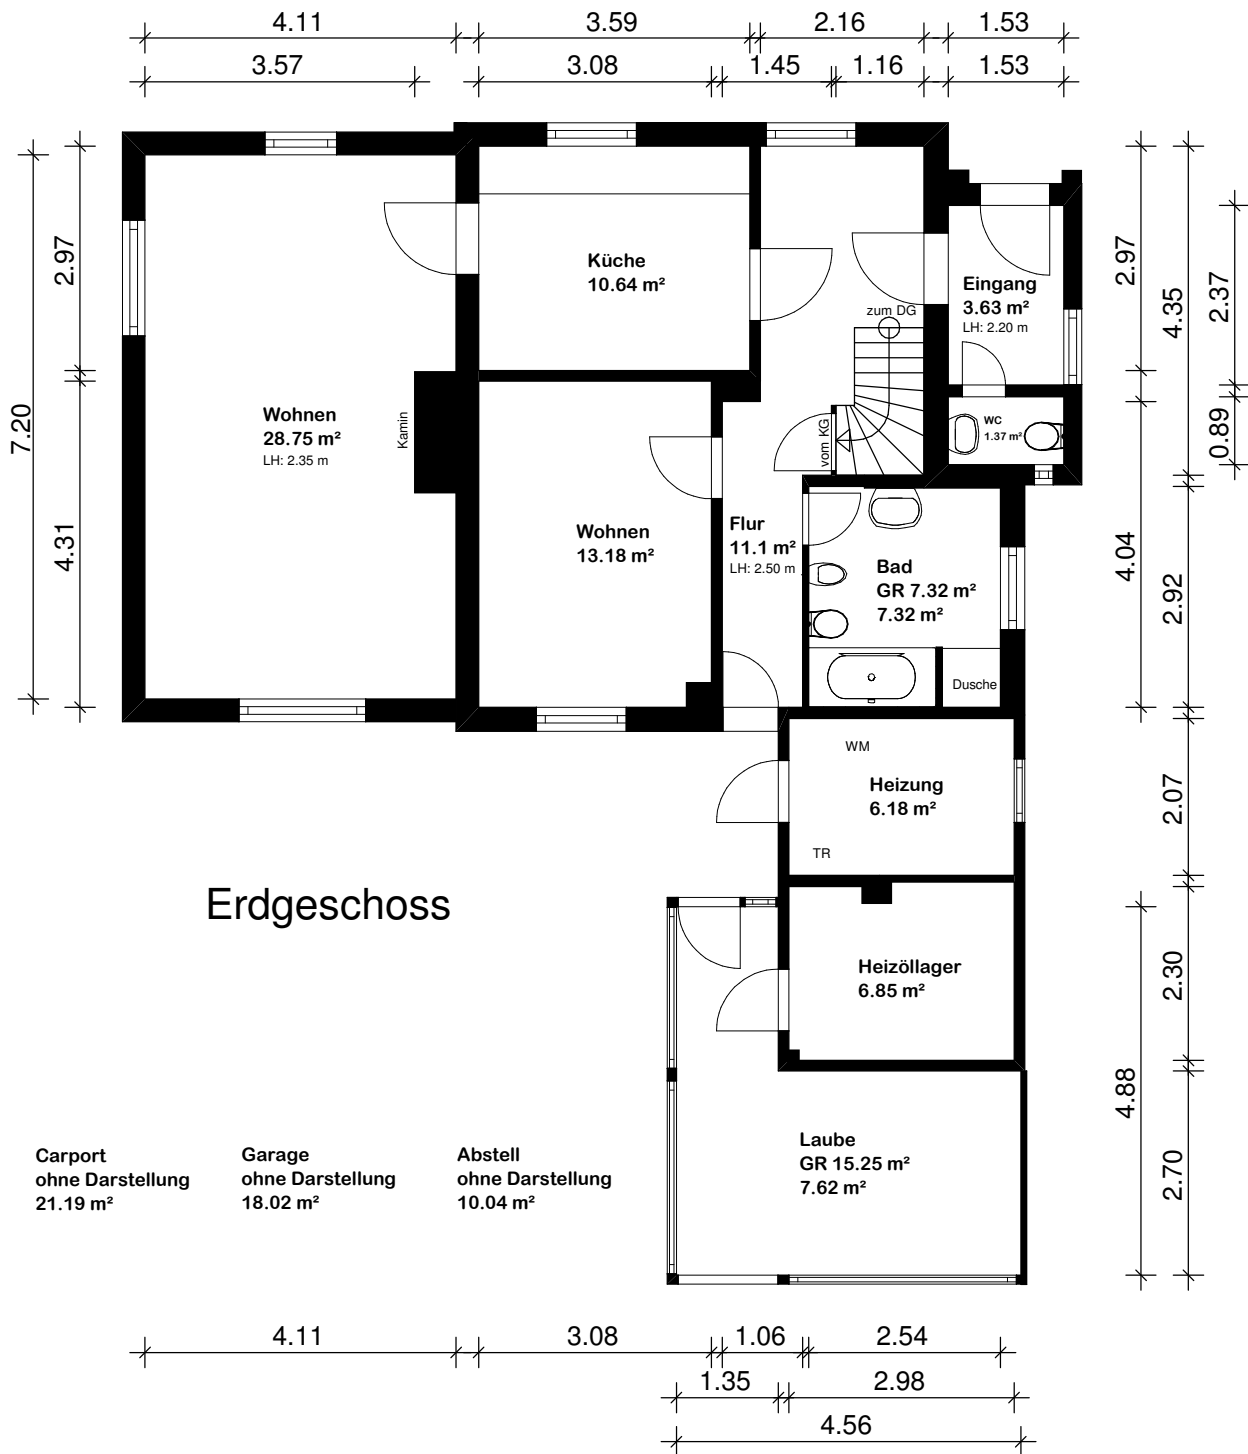

Dipl.-Ing. Uwe Ehrhorn

Neue Finien 2

28832 Achim

www.ehrhorn.de

T 04202/9691-0

F 04202/9691-33

info@ehrhorn.de



Wohn-/Nutzflächenaufmaß

Hohenkampsweg 49 in Bremen

Erdgeschoss

Datum: 28.10.22


Gezeichnet: J. N. Dreke

Blatt-Nr.: GR-EG

Maßstab: 1 : 100

Az.: 22/2577

Dachgeschoss

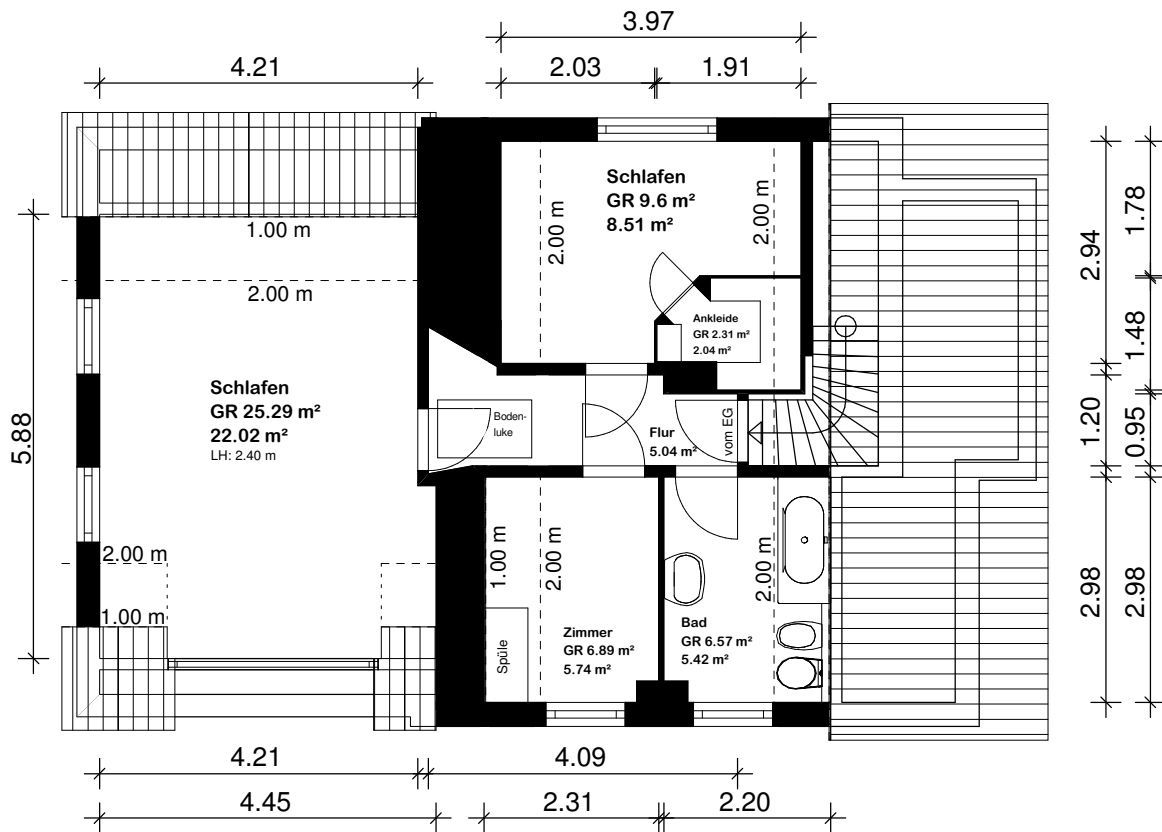

Dipl.-Ing. Uwe Ehrhorn

Neue Finien 2

28832 Achim

www.ehrhorn.de

T 04202/9691-0

F 04202/9691-33

info@ehrhorn.de



Management
System
ISO 9001:2015
www.tuv.com
ID: 0910020345

Wohn-/Nutzflächenaufmaß

Hohenkampsweg 49 in Bremen

1. Dachgeschoss

Datum: 28.10.22


Gezeichnet: J. N. Dreke

Blatt-Nr.: GR-DG

Maßstab: 1 : 100

Az.: 22/2577

Kellergeschoss

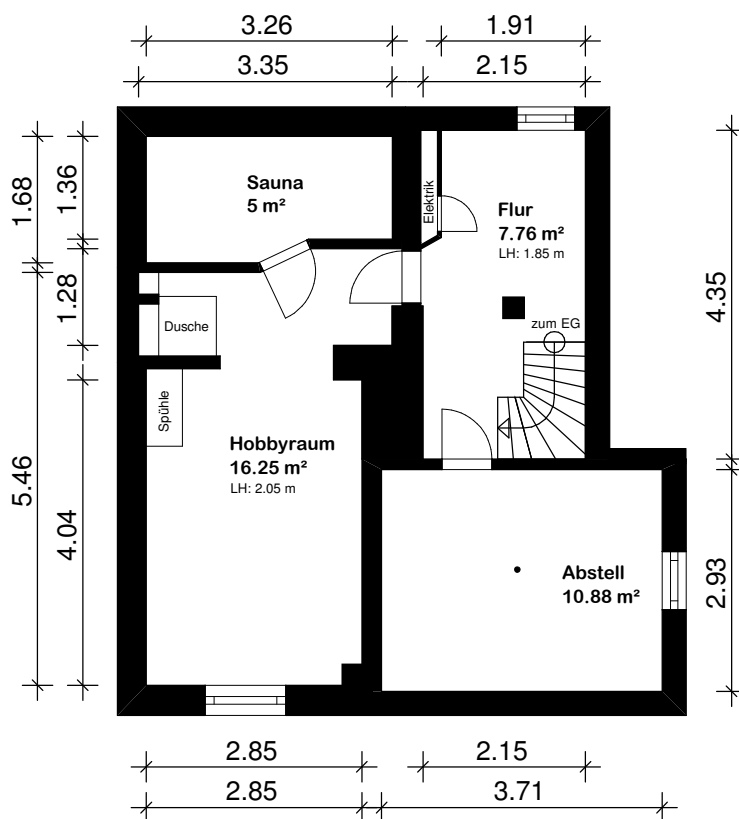

Dipl.-Ing. Uwe Ehrhorn

Neue Finien 2
28832 Achim
www.ehrhorn.de

T 04202/9691-0
F 04202/9691-33
info@ehrhorn.de



Wohn-/Nutzflächenaufmaß

Hohenkampsweg 49 in Bremen

1. Kellergeschoss

Datum: 28.10.22

Gezeichnet: J. N. Dreke

Blatt-Nr.: GR-KG

Maßstab: 1 : 100

Az.: 22/2577