
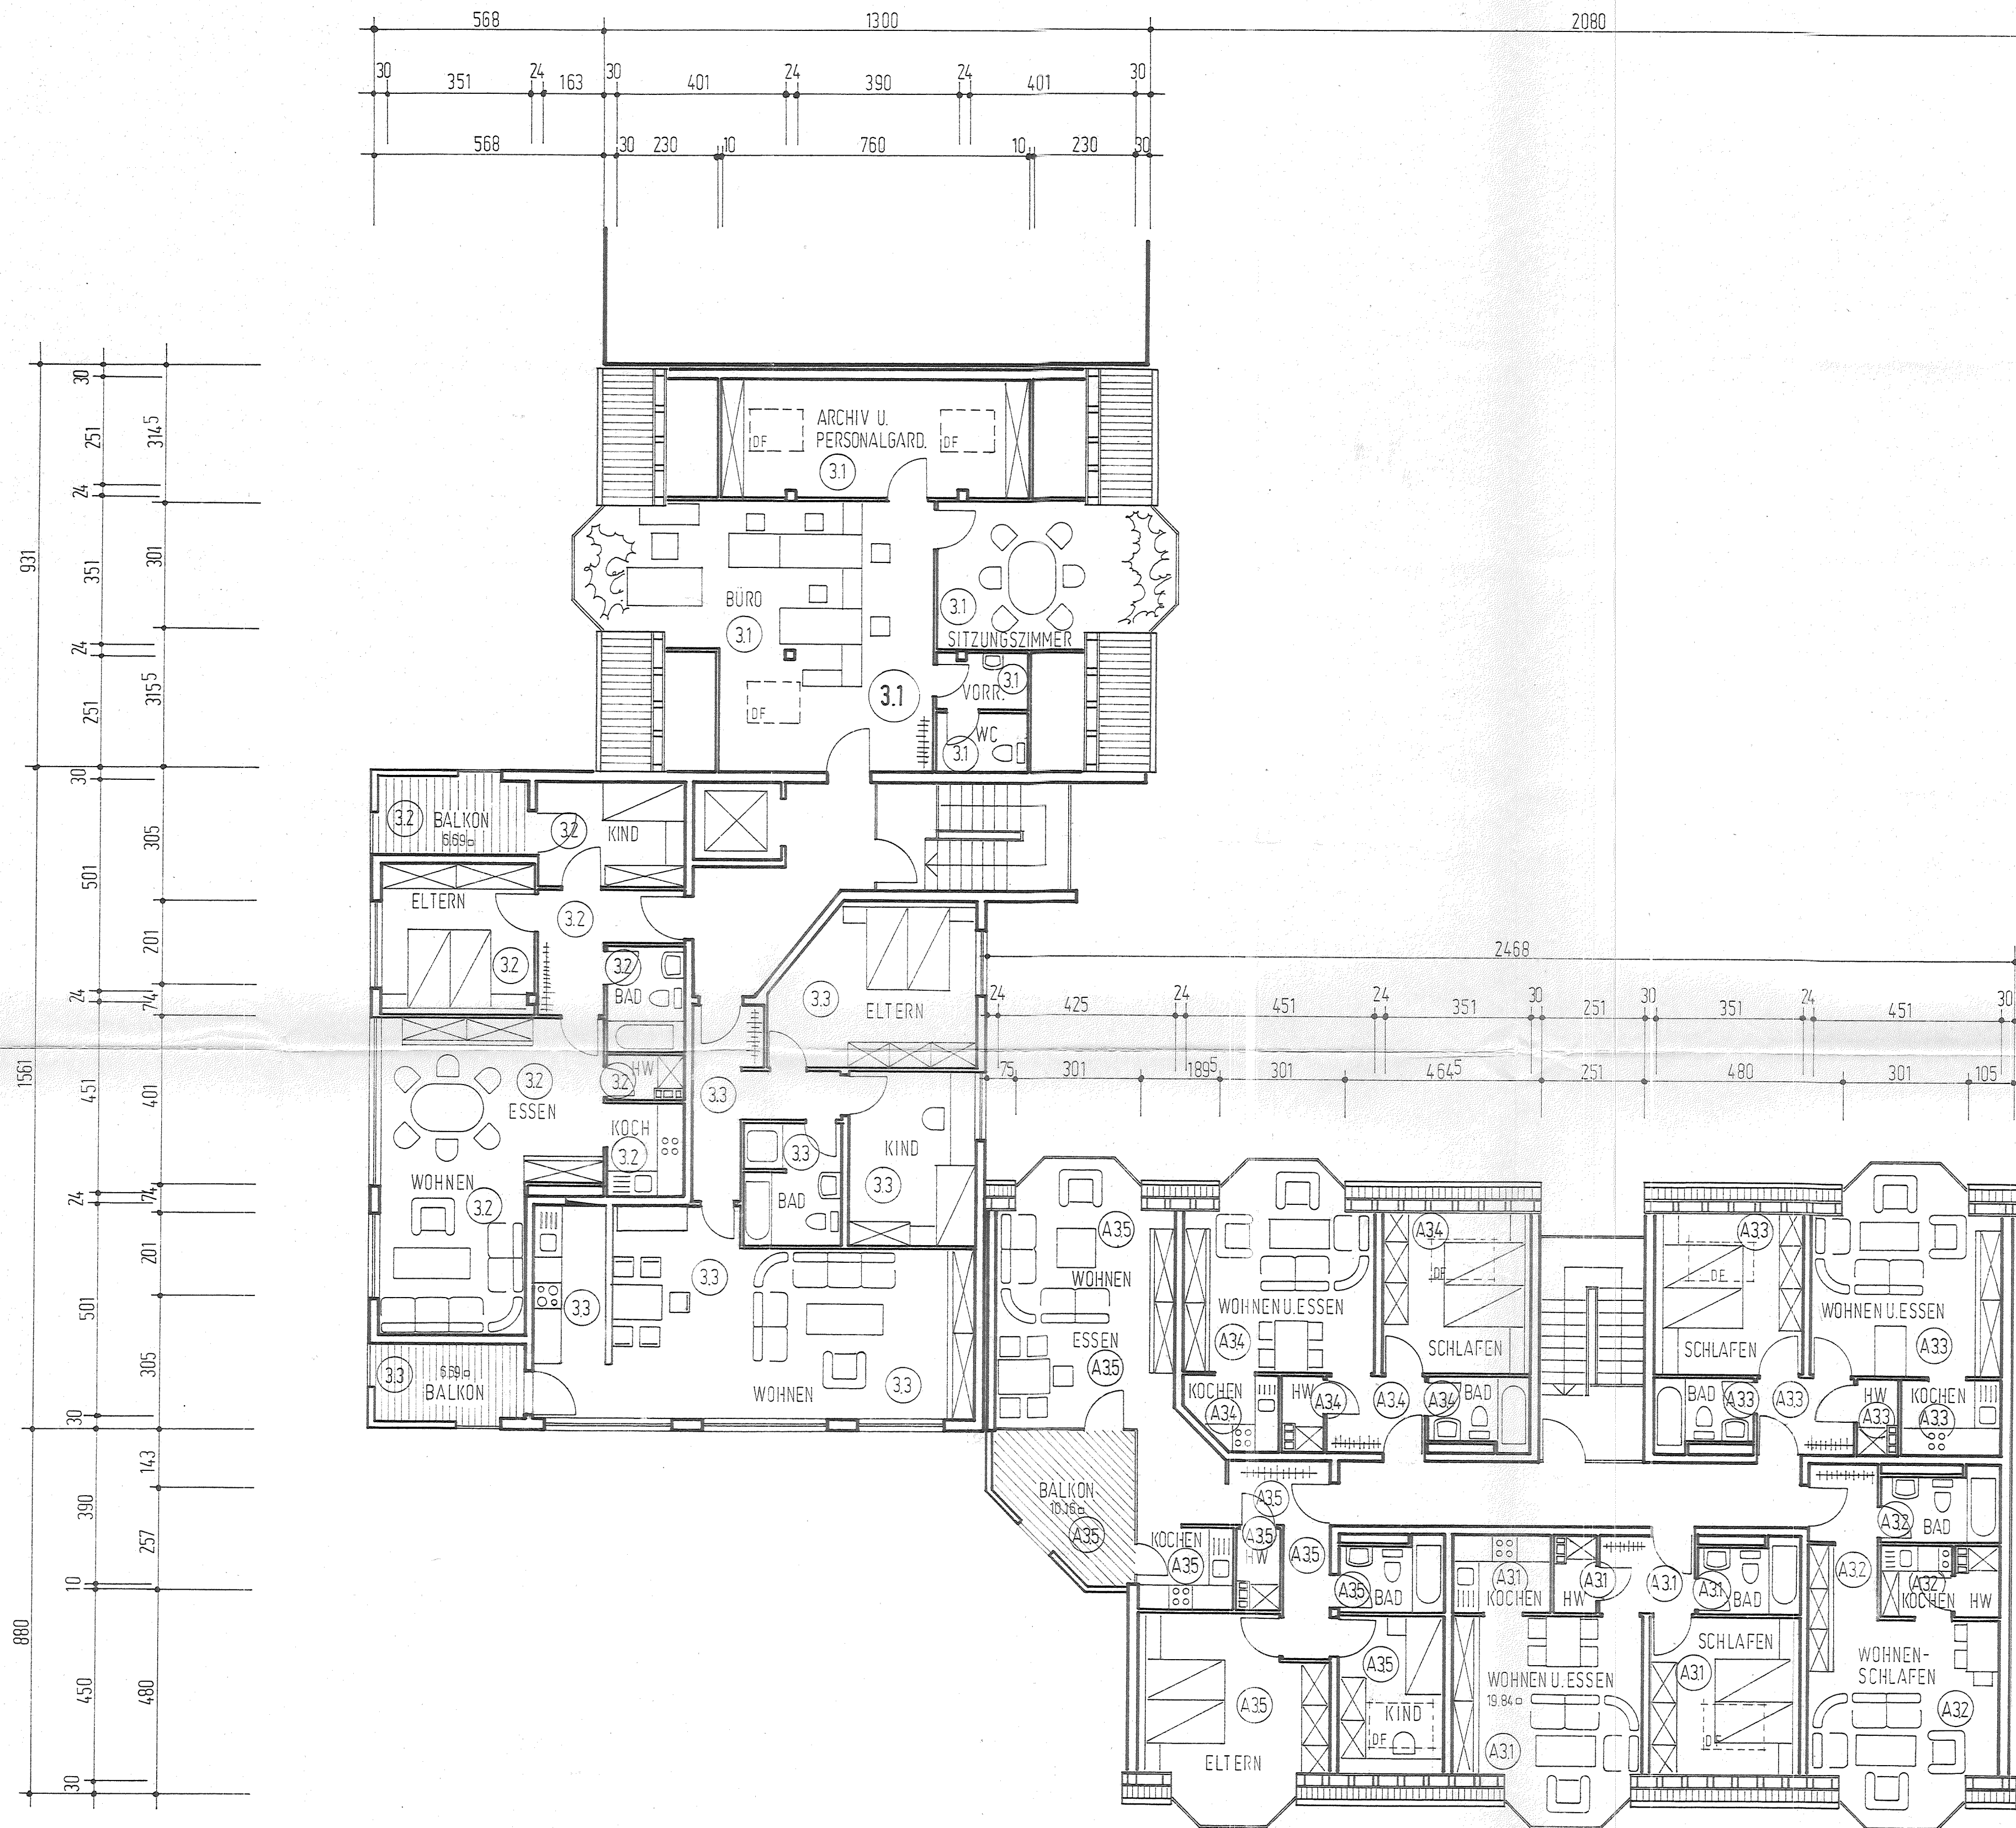


DACHGESCHOSS

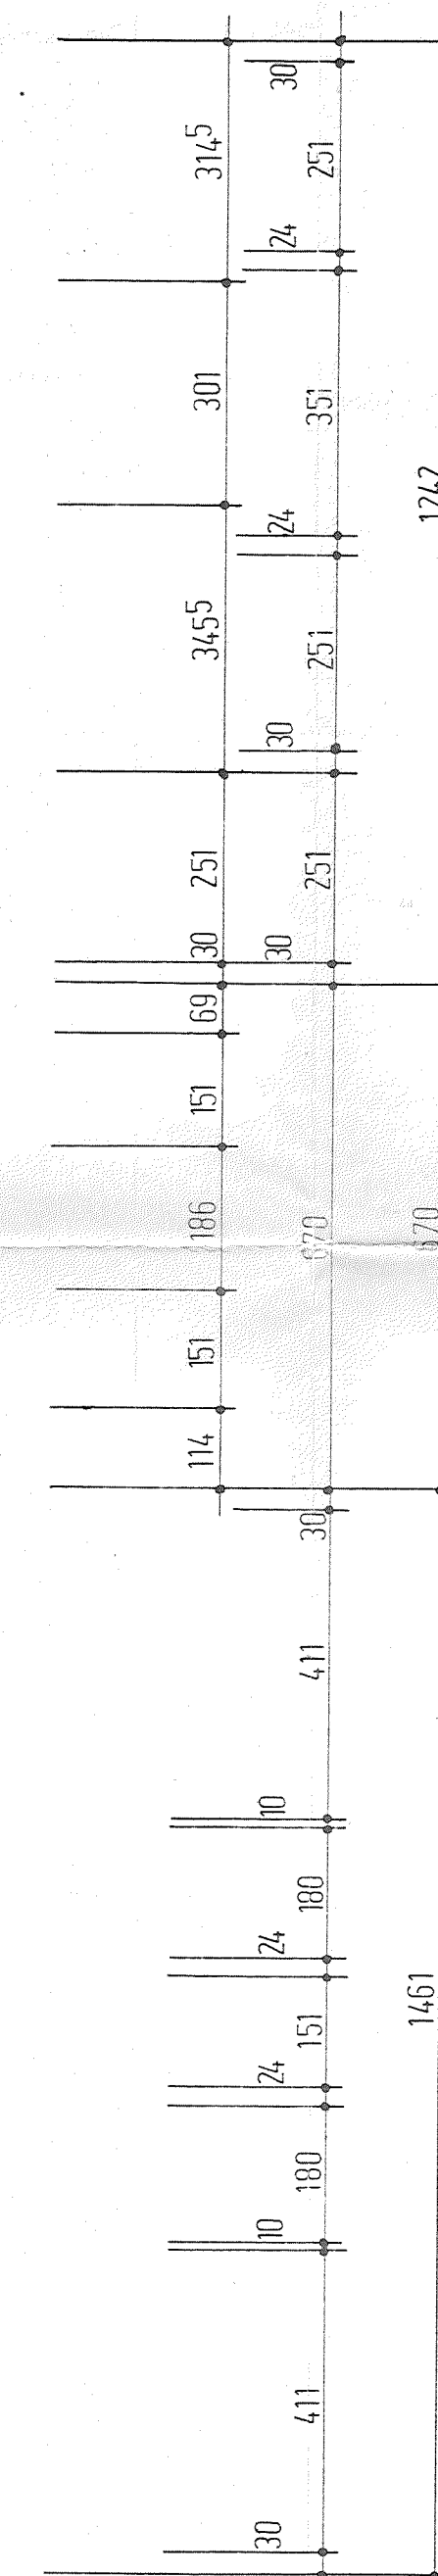


Zur Bescheinigung vom 31. Jan. 1985
auf Grund des § 7 Abs. 4 Nr. 2 des
Wohnungseigentumsgesetzes gehörig.

Merzig, den 31. Jan. 1985

Der Landrat in Merzig
Staatl. Verwaltung
LV - 143/57

Im Auftrag

(Freigabe)
Reg.-Ammann

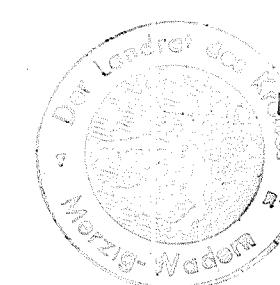

Bauaufsicht geprüft
Der Landrat
des Kreises Merzig-Wiedem
Untere Verwaltungsbehörde
Merzig/Wiedem den 17.1.85
L.A.

Ausgegeben am
ersetzt vorherige Pläne
letzter Plausibau
07.11.84

NACHTRAG ZUM
BAUANTRAG

VOM 0807/83

VERTRETEN DURCH:
ZG-Immobilien GmbH
Tochter der Bank Carl
Beethovenstraße 10-12, 66461 Losheim
66600 Saarbrücken
Notariell
bevollmächtigt

NEUBAU RATHAUSPASSAGE
66461 LOSHEIM
BAUHERRENGEMEINSCHAFT
RATHAUSPASSAGE

DACHGESCHOSS

ARCHITEKTEN-ARGE L. RÖDER/INCOPA
AM CARL-DEWES-PL. 3, 66461 LOSHEIM

DATUM
JULI 83
BLATT NR.
0,475
MASSSTAB
1:100
BEARBEITUNG
ZIMMER
BLATT NR.
3