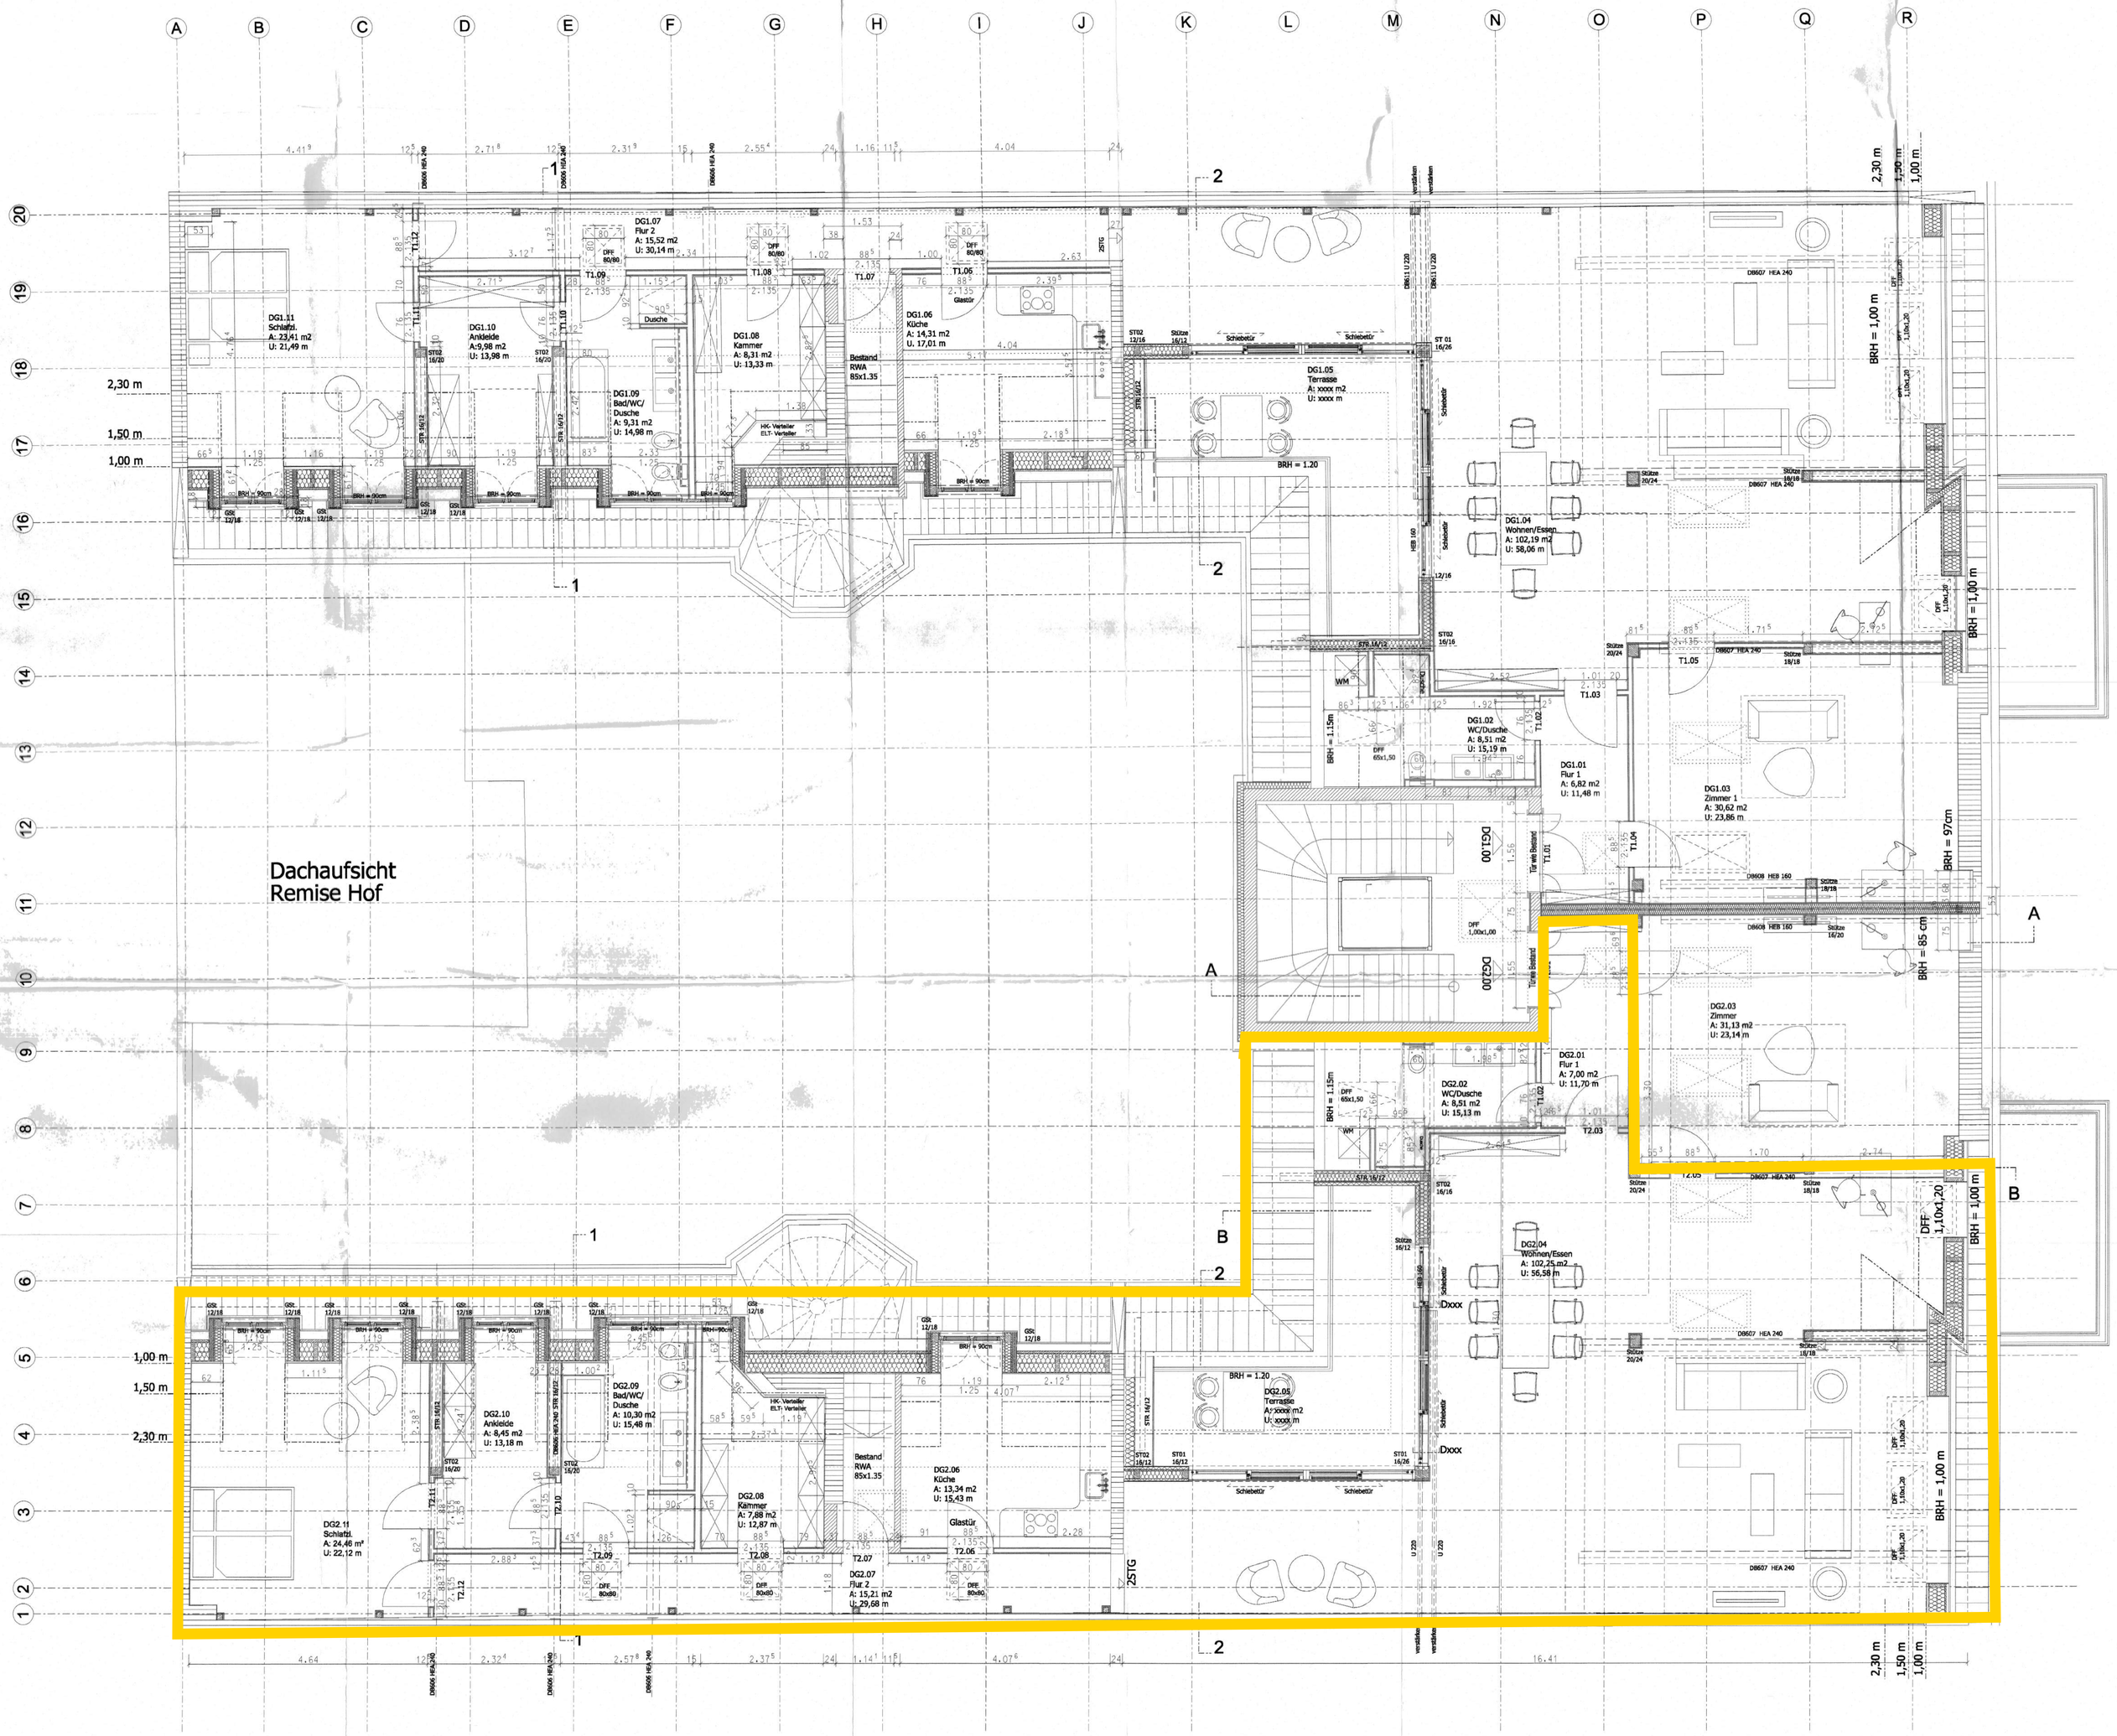
Dachaufsicht
Remise Hof
DG1.01
Flur 1
A: 6,82 m2
U: 11,48 m
DG1.02
WC/Dusche
A: 8,51 m2
U: 15,19 m
DG1.03
Zimmer 1
A: 30,62 m2
U: 23,86 m
DG1.04
Wohnen/Essen
A: 102,19 m2
U: 58,06 m
DG1.05
Terrasse
A: xxxx m2
U: xxxx m
DG1.06
Küche
A: 14,31 m2
U: 17,01 m
DG1.07
Flur 2
A: 15,52 m2
U: 30,14 m
DG1.08
Kammer
A: 8,31 m2
U: 13,33 m
DG1.09
Bad/WC/
Dusche
A: 9,31 m2
U: 14,98 m
DG1.10
Ankleide
A: 5,98 m2
U: 13,98 m
DG1.11
Schlafzi.
A: 23,41 m2
U: 21,49 m
DG2.01
Flur 1
A: 7,00 m2
U: 11,70 m
DG2.02
WC/Dusche
A: 8,51 m2
U: 15,13 m
DG2.03
Zimmer
A: 31,13 m2
U: 23,14 m
DG2.04
Wohnen/Essen
A: 102,25 m2
U: 56,58 m
DG2.05
Terrasse
A: xxxx m2
U: xxxx m
DG2.06
Küche
A: 13,34 m2
U: 15,43 m
DG2.07
Flur 2
A: 15,21 m2
U: 29,68 m
DG2.08
Kammer
A: 7,88 m2
U: 12,87 m
DG2.09
Bad/WC/
Dusche
A: 10,30 m2
U: 15,48 m
DG2.10
Ankleide
A: 8,45 m2
U: 13,18 m
DG2.11
Schlafzi.
A: 24,46 m2
U: 22,12 m
Bestand
RWA
BSx1.35
BRH = 1,20
BRH = 1,50m
BRH = 97cm
BRH = 85 cm
2,30 m
1,50 m
1,00 m
Schiebetür
Glastür
Dusche
WM
Tür wie Bestand
Tür wie Bestand
Schiebetür
Schiebetür
Schiebetür