


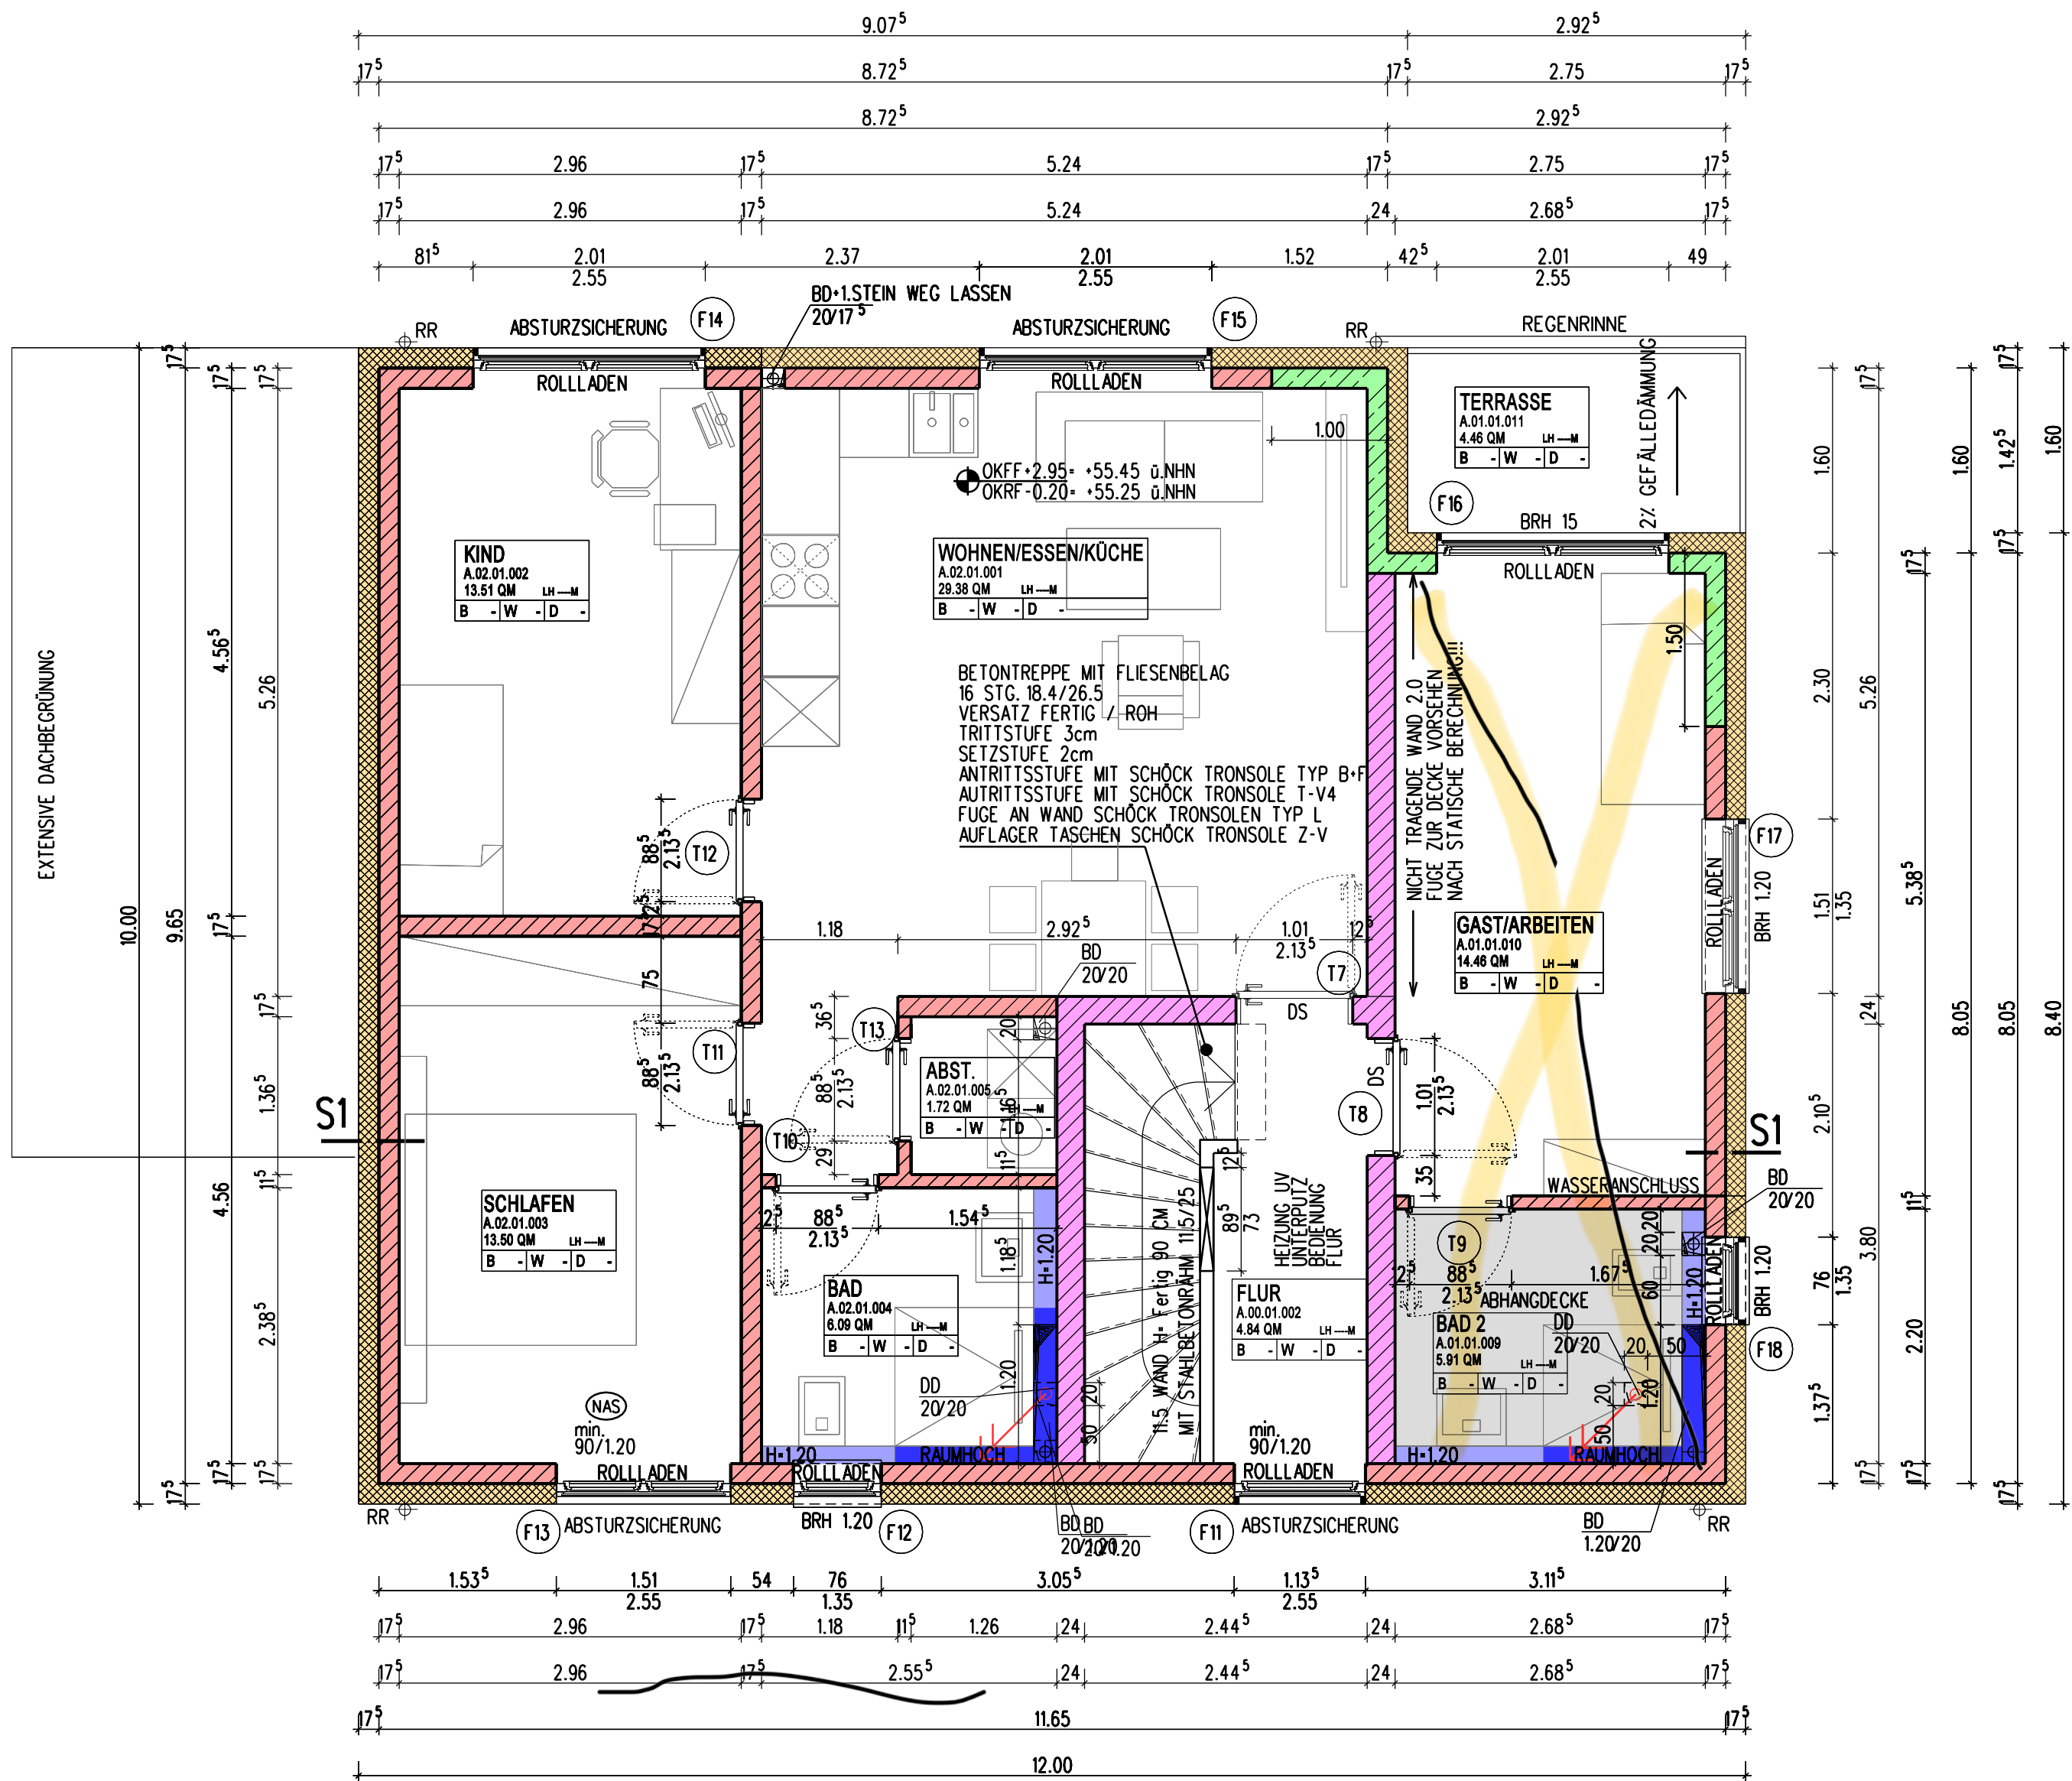

LEGENDE: OK FFB EG = +52,50 NHN



OK - OBERKANTE
VK - VORDERKANTE
UK - UNTERKANTE
AHD - ABHANGDECKE
RK - ROLLADENKASTEN
BP - BETONPOLSTER
DD - DECKENDURCHBRUCH
BD - BODENDURCHBRUCH
WS - WANDSCHLITZ
DS - DECKENSCHLITZ
BP - BETONPOLSTER
OKFF = OBERKANTE FERTIGFUSSBODEN
OKRF = OBERKANTE ROHFUSSBODEN

TÜRHOHEN AB OKFF BIS UK ROHSTURZ
BRH= BRÜSTUNGSHÖHE VON OKFF BIS OK ROHBRÜSTUNG
TRAGENDE WÄNDE, STÜTZEN, DECKEN = F 90 A

T30 RS - FEUERHEMMENDE TÜR RAUCHDICHT
T30 - FEUERHEMMENDE TÜR DICHTSCHLIESSEND
DS - DICHTSCHLIESSENDE TÜR
FH - FEUERHEMMEND (F30-B)
HFH - HOCHFEUERHEMMEND (F90-AB)
FB - HOCHFEUERHEMMEND (F90-AB)
M - MECHANISCHE BEANSPRUCHUNG
BA BW - BAUART BRANDWAND
RAUCH- UND WÄRMEABZUG
RETTUNGSWEG
-2. RETTUNGSWEG
NOTAUSGANG
- RAUCHMELDER
- FEUERLÖSCHER

OBERGESCHOSS

BESCHREIBUNG MATERIALIEN

A.01.01.001 RAUMNUMMER
KÜCHE RAUMBEZ.
29.82 QM RAUMFLÄCHE
B W D MATERIALIEN
BODEN WAND DECKE

FUSSBODEN B X W D

DECKE B W D X

WAND B W X D

ALLE MASSE SIND VERANTWORTLICH ZU PRÜFEN !
ALLE AUSBAUMASSE SIND AM BAU ZU NEHMEN !
SÄMTLICHE ANGABEN FÜR DIE STATISCH RELEVANTEN BAUTEILE
GEMÄSS STATIKER.
UNSTIMMIGKEITEN SIND VOR AUSFÜHRUNG MIT DER PROJEKTLEITUNG
ZU KLÄREN !

IND	DATUM	GEÄND.	BH	GU	ST	HT	FT
A	10.08.2023	FREIGABE	BAUHERR				
B	06.09.2023	TREPPENHAUS	WÄNDE				

PROJEKT
ERRICHTUNG EINES ZWEI-
FAMILIENHAUSES
MIT GARAGE (FERTIGGARAGE)
KRUCHENSTRASSE 102
D - 41238 GIESENKIRCHEN

BAUHERR
HERR
CHAGANTI, DINESH
AM STEINBERG 41
D - 41061 MÖNCHENGLADBACH

PLANUNG
DR. ABDEL-HAMID
ARCHITEKTEN GMBH &
CO. KG
LÜRRIPER STRASSE 166, 41065 M'GLADBACH
TEL: 02161-599 000 WWW.ABDEL-HAMID.DE

PLANINHALT	PROJ. NR.
OBERGESCHOSS	1461 EKC
DATUM	08.08.2023
LEISTUNGSPHASE	AP
GEZEICHNET	HAH
BLATTGRÖSSE	A2 - 59.4 x 42
MASSTAB	1:50
INDEX	B