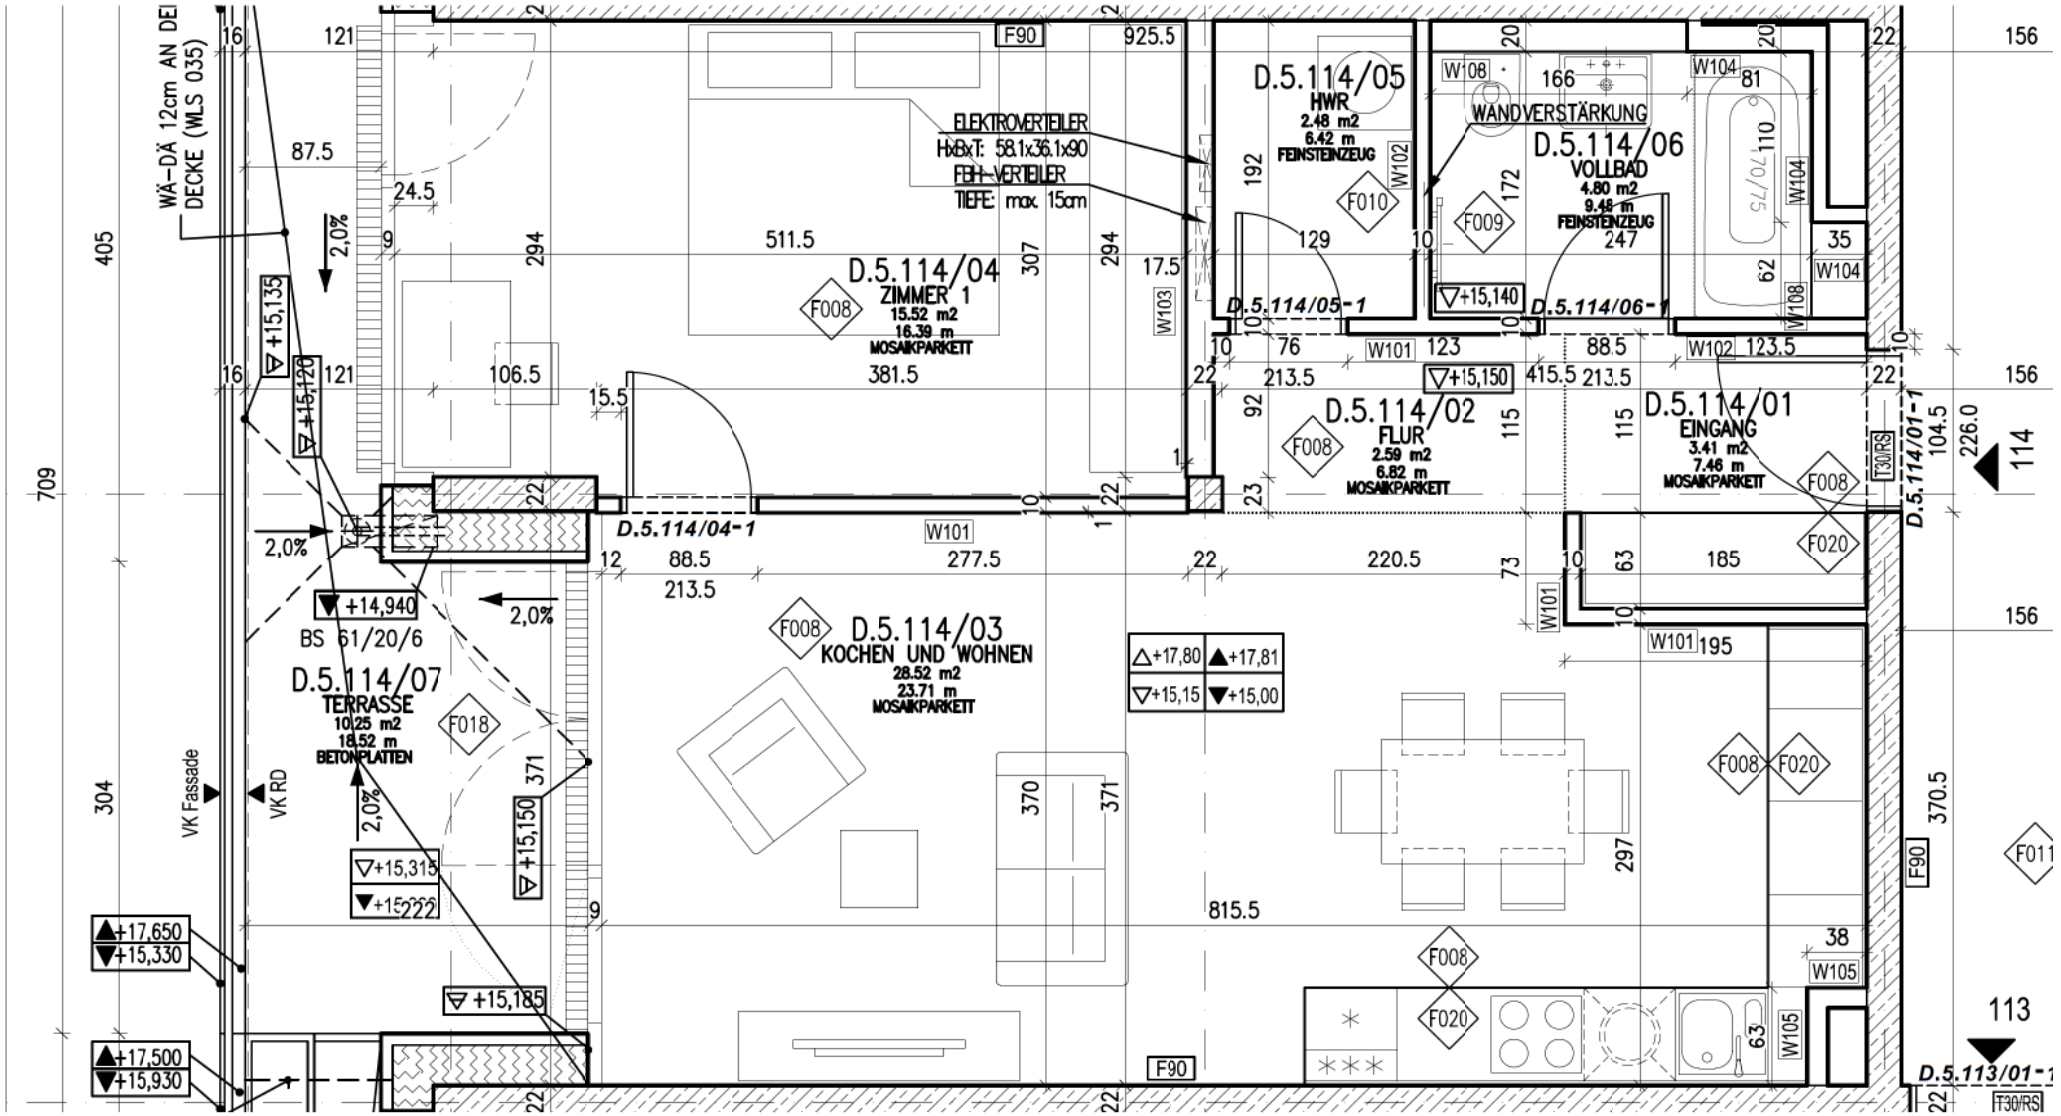
D.5.114/05
HWR
2.48 m2
6.42 m
FEINSTEINZEUG
D.5.114/06
VOLLBAD
4.80 m2
9.48 m
FEINSTEINZEUG
WANDVERSTÄRKUNG
D.5.114/04
ZIMMER 1
15.52 m2
16.39 m
MOSAIKPARKETT
ELEKTROVERTEILER
HxBxT: 58.1x36.1x90
FBH-VERTEILER
TIEFE: max. 15cm
D.5.114/02
FLUR
2.59 m2
6.82 m
MOSAIKPARKETT
D.5.114/01
EINGANG
3.41 m2
7.46 m
MOSAIKPARKETT
D.5.114/03
KOCHEN UND WOHNEN
28.52 m2
23.71 m
MOSAIKPARKETT
D.5.114/07
TERRASSE
10.25 m2
18.52 m
BETONPLATTEN
WÄ-DÄ 12cm AN DEI
DECKE (WLS 035)
D.5.114/04-1
D.5.114/05-1
D.5.114/06-1
D.5.114/01-1
D.5.113/01-1
VK Fassade
VK RD
BS 61/20/6
+15,135
+15,120
+14,940
+15,140
+15,150
+15,315
+15,222
+15,185
+17,650
+15,330
+17,500
+15,930
+17,80
+15,15
+17,81
+15,00
F90
F008
F009
F010
F018
F020
W101
W102
W103
W104
W105
W108
T30/RS
2,0%
925.5
511.5
381.5
213.5
277.5
220.5
815.5
297
370.5
226.0
114
113