


Grundriss Obergeschoss

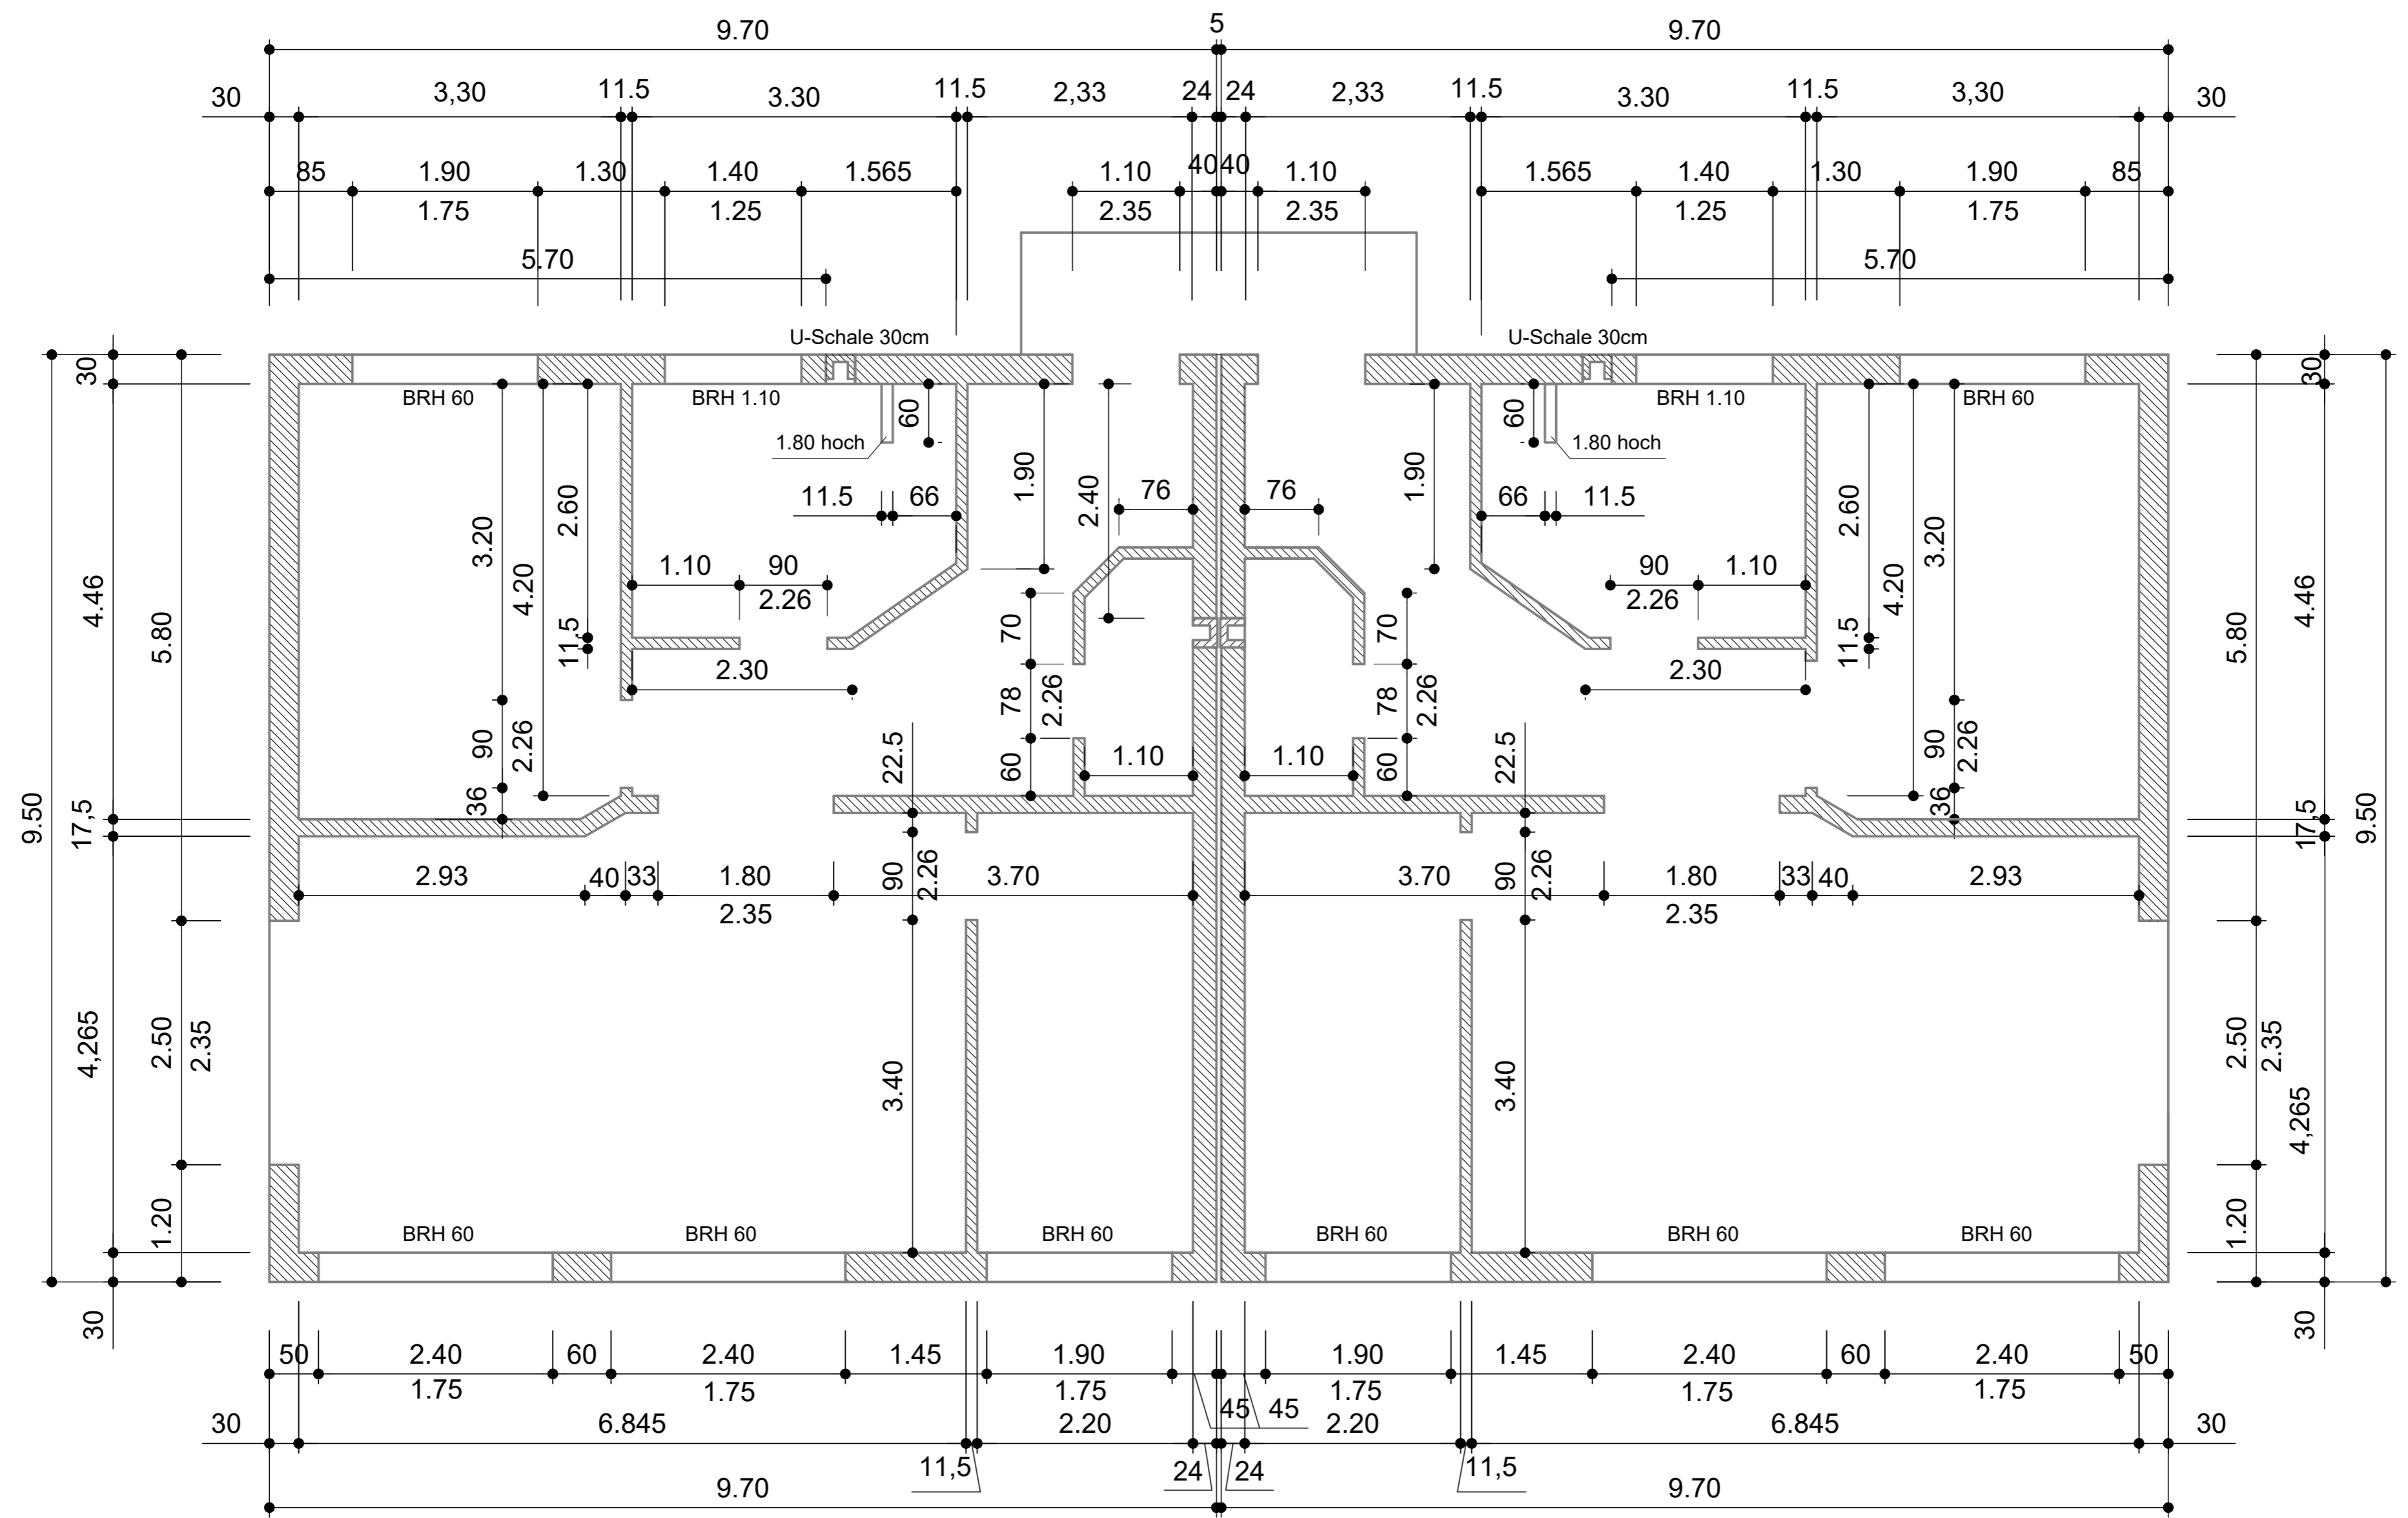

	Datum	Name	Kataster	Maßstab:
Bearbeitet	26.06.22	H. De Priest	Flur 4, Flurstück 236	1:50
Geprüft:				
Bauvorhaben:				
Neubau Doppelhaus				
Kurze Straße 1, 15569 Woltersdorf				
Zeichnungsinhalt			Zehng.-Nr.	Revision
Detail Obergeschoß			22-06-022	